
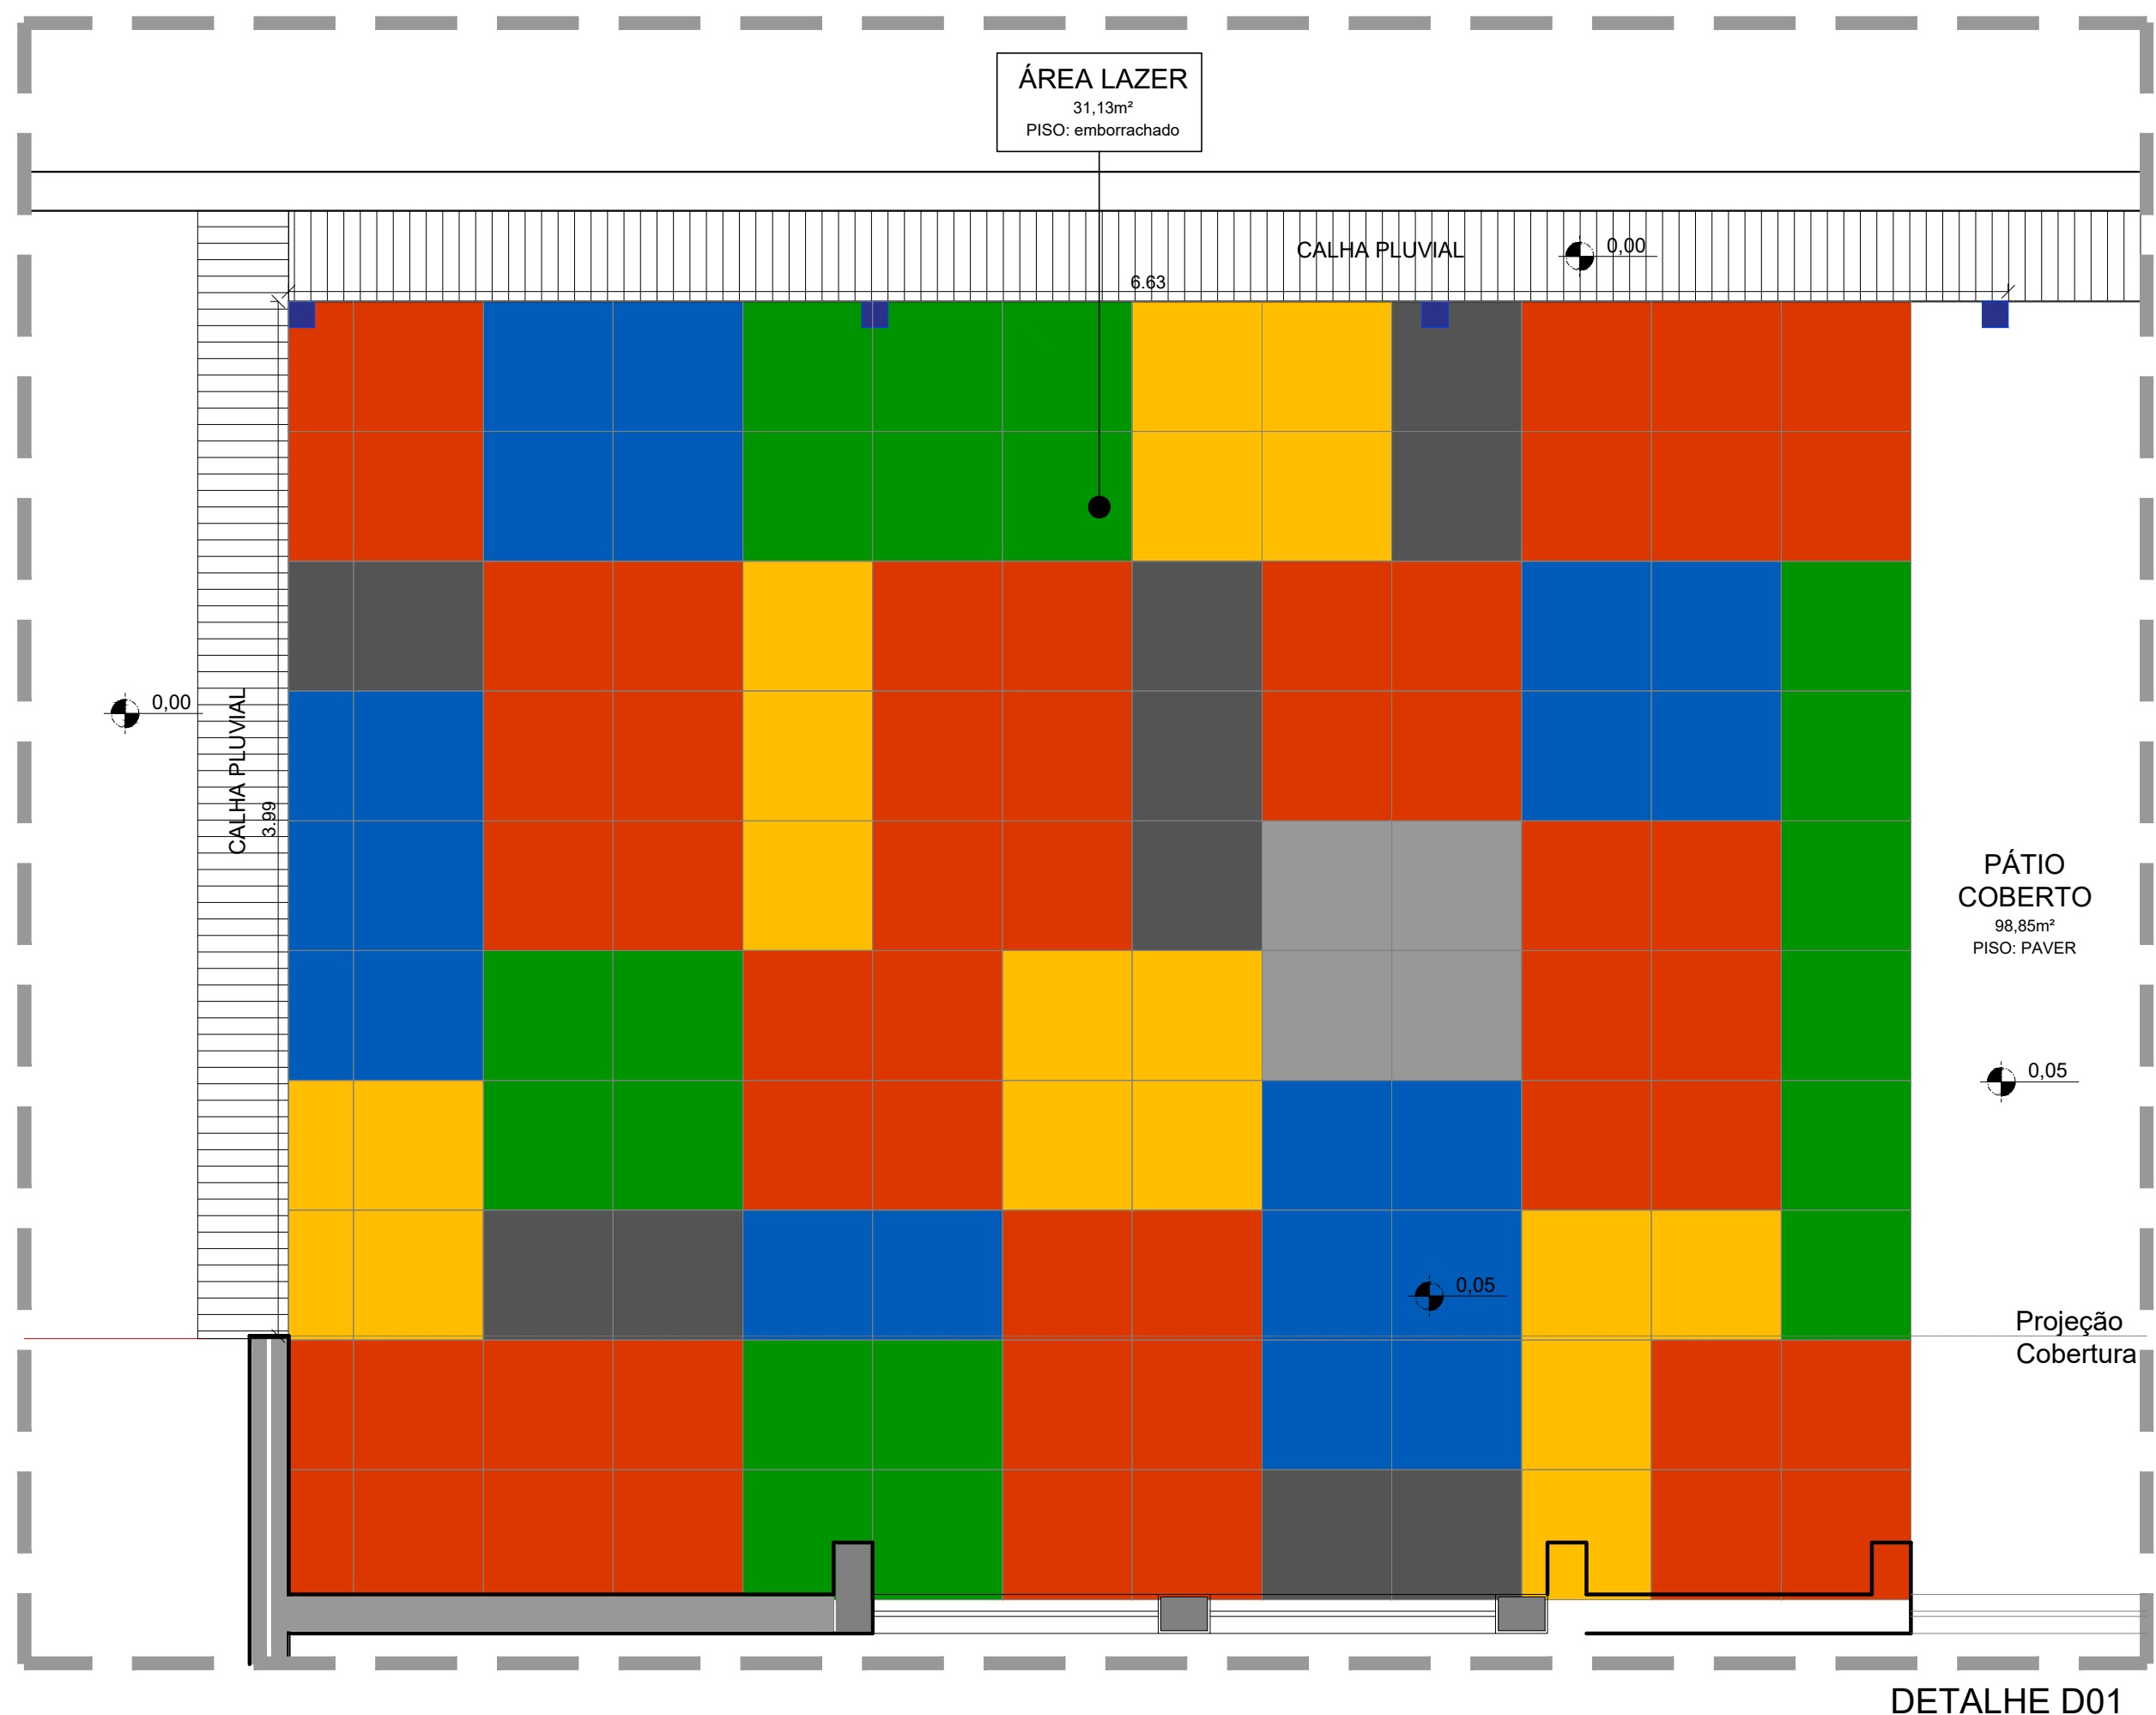
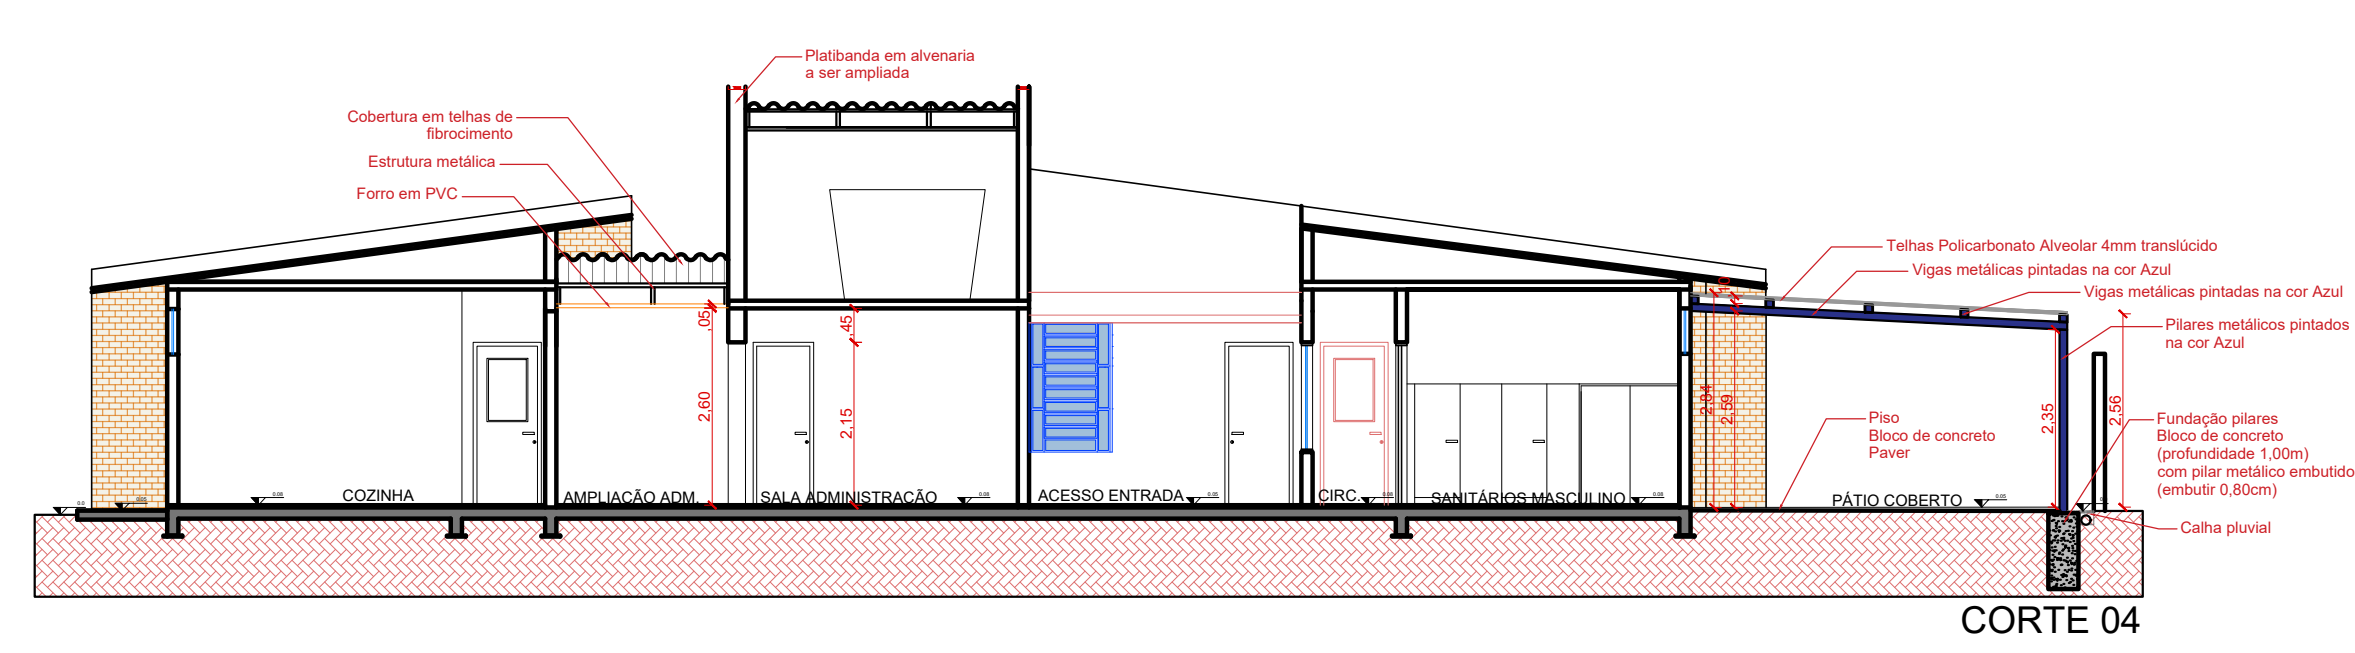
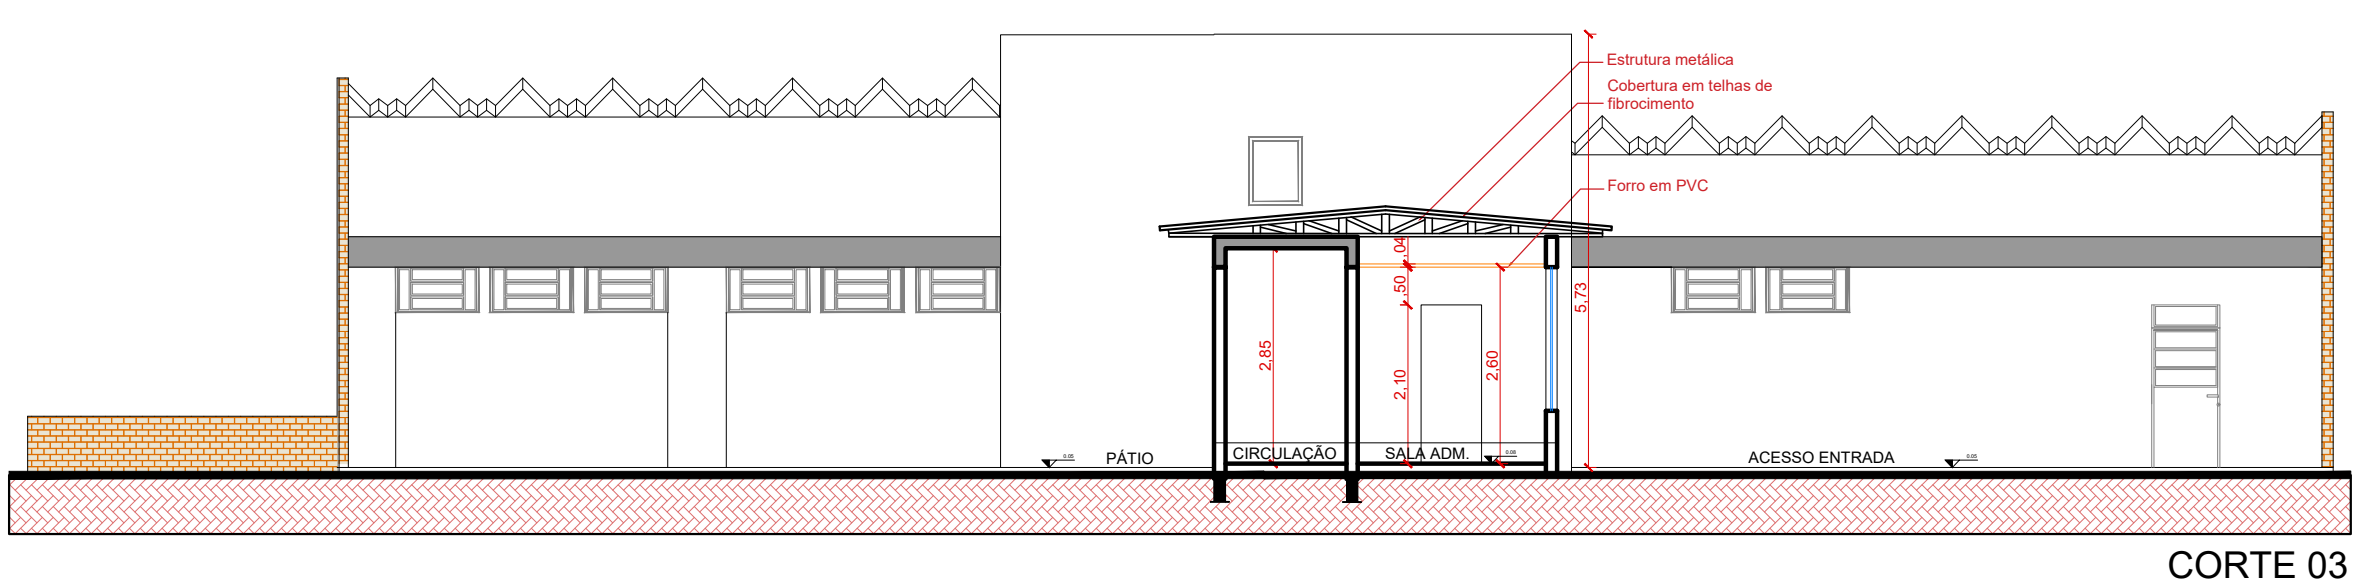
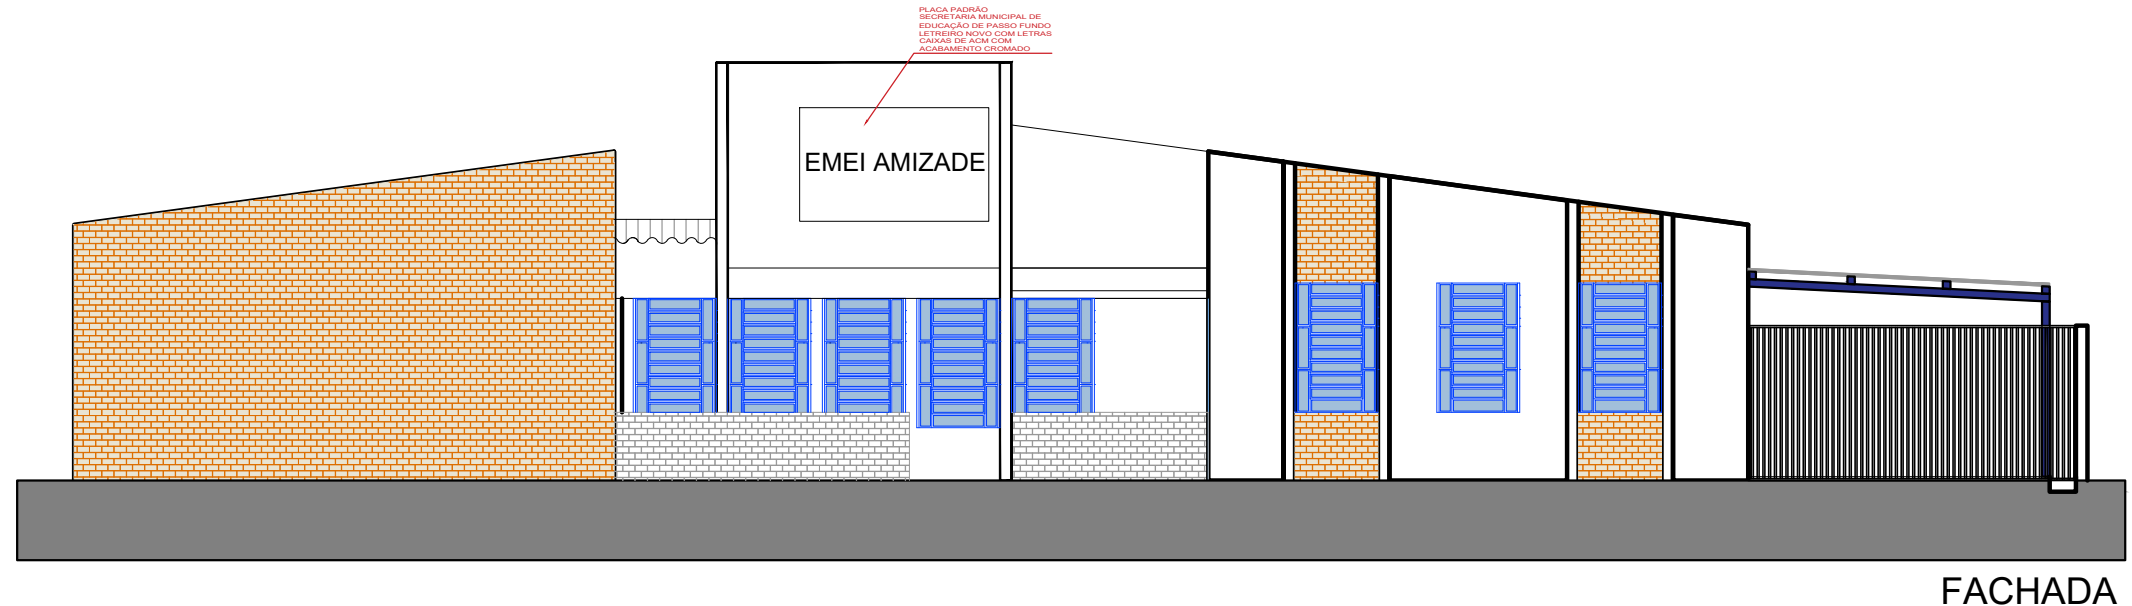
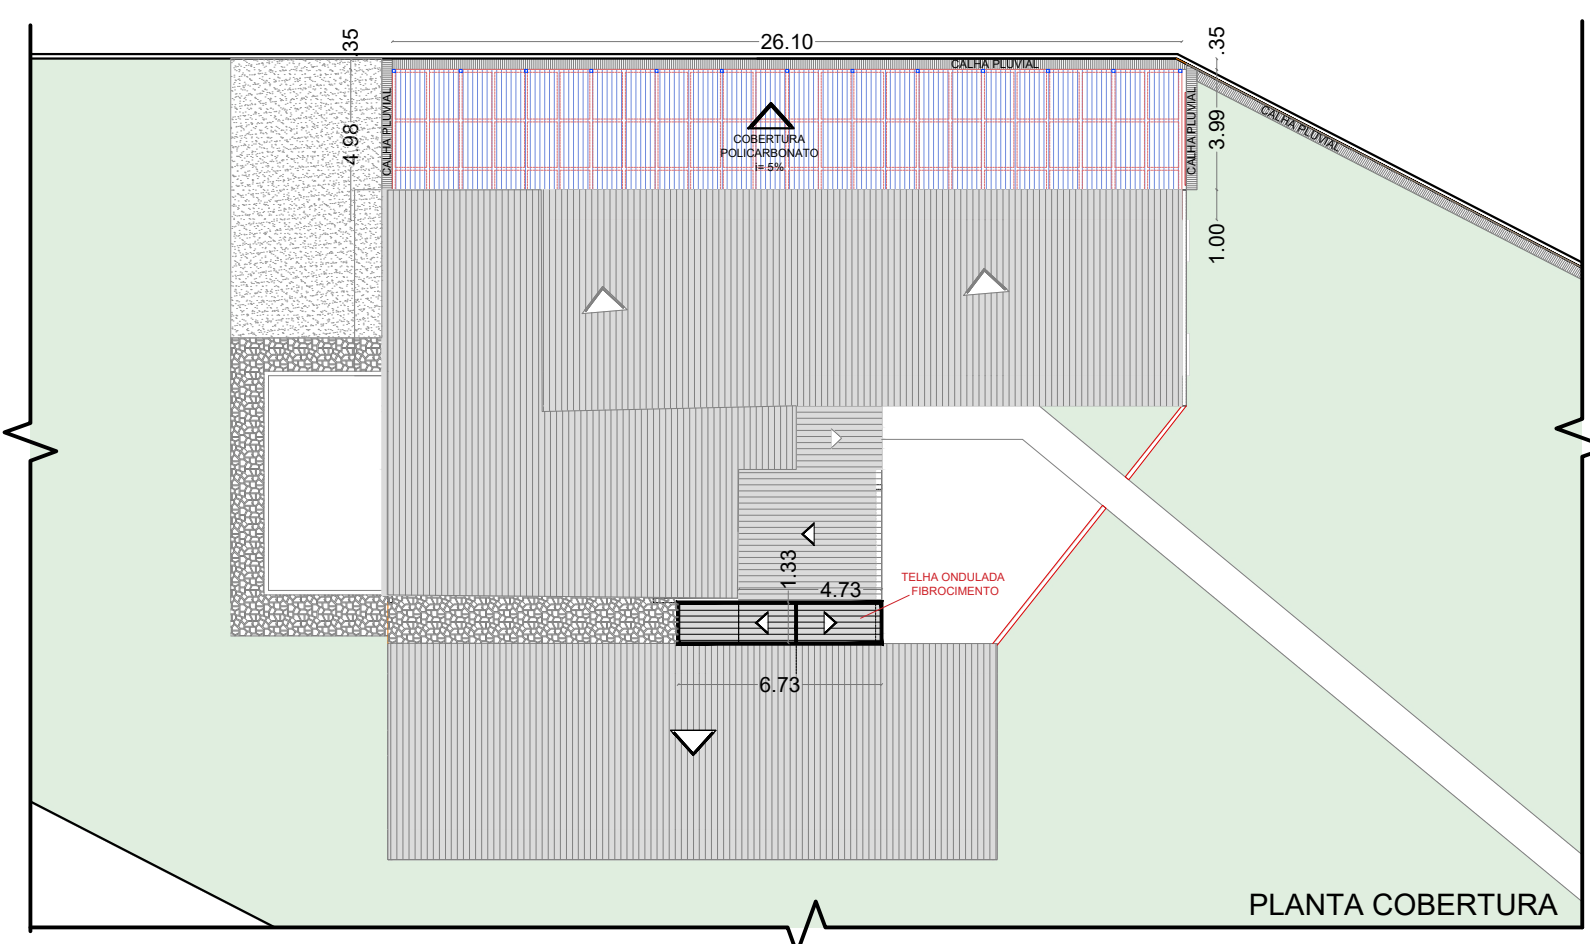


OBS.1: Todas as medidas devem ser conferidas no local antes da execução das estruturas;
OBS.2: Dimensões da estrutura metálica devem ser conferidas, a fim de garantir a estabilidade das coberturas;

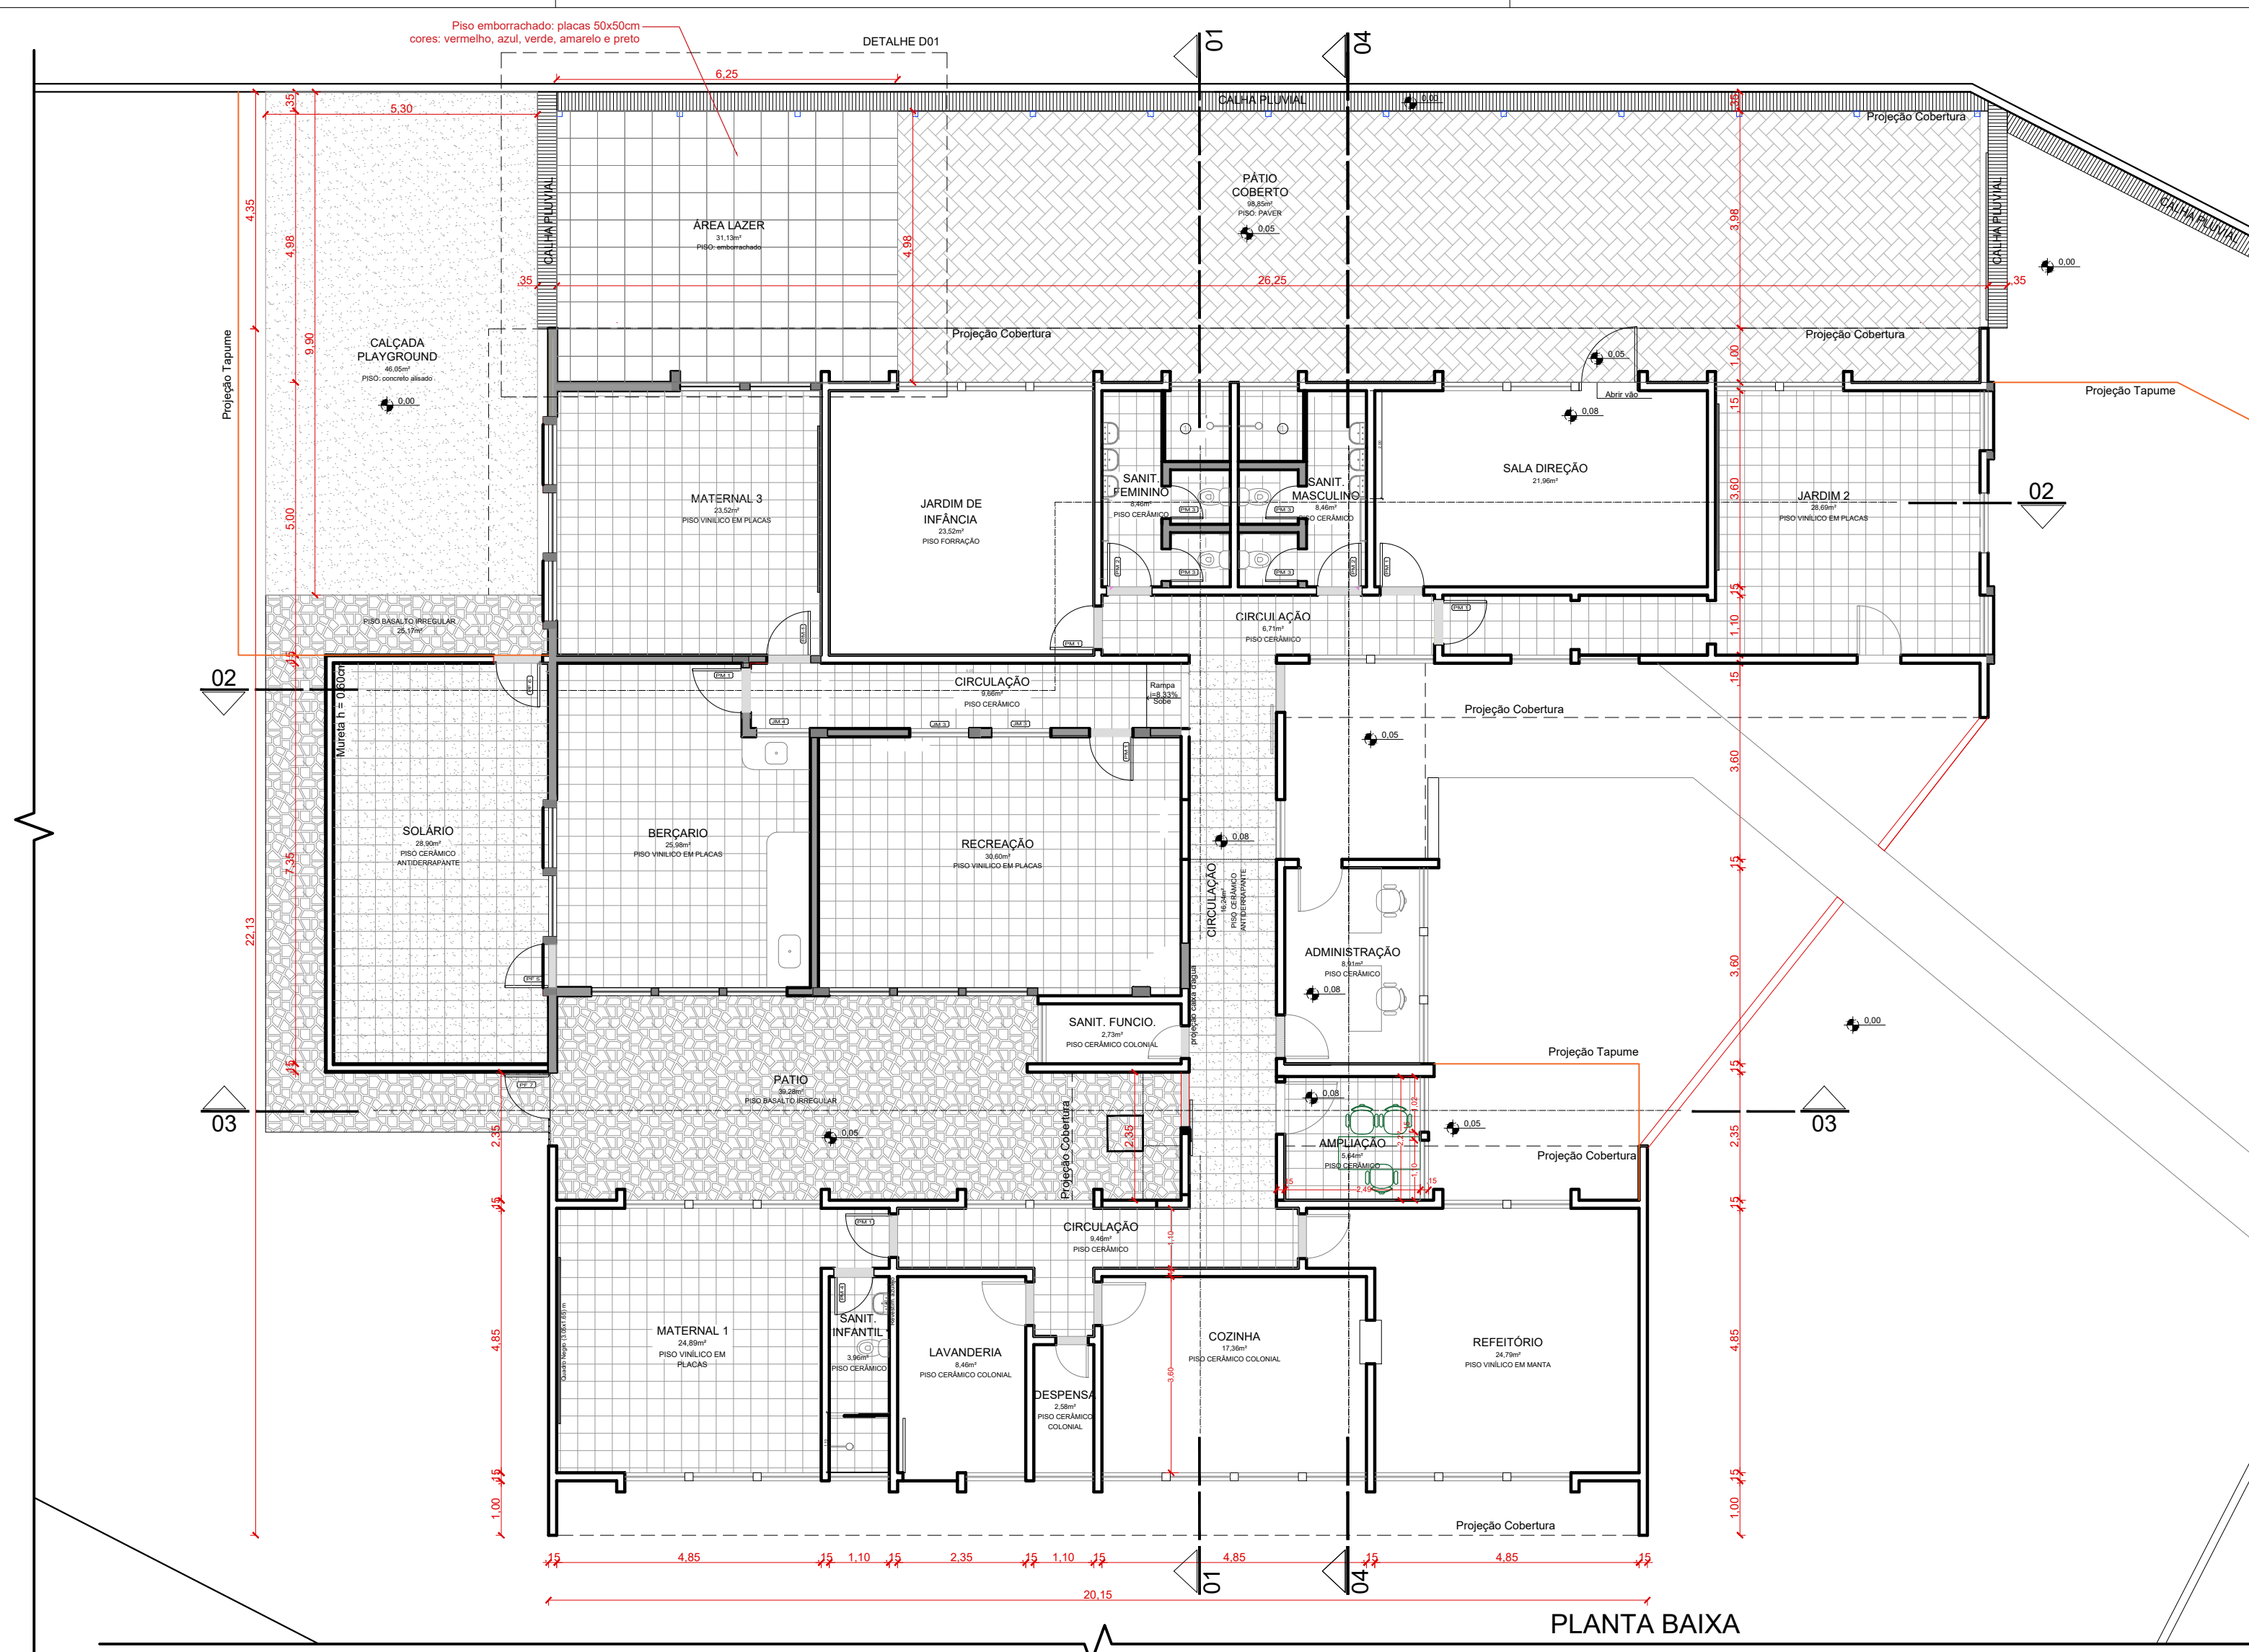

 Prefeitura de PASSO FUNDO SEPLAN ADM. 2025 / 2028	PRANCHA	PLANTA BAIXA, PLANTA COBERTURA, CORTES, FACHADA, DETALHE		ESCALA	1/100, 1/250, 1/25
	OBRA	AMPLIAÇÃO E.M.E.I. AMIZADE		ÁREA INTERVENÇÃO	135,61m²
	LOCAL	RUA: Afonso Rodrigues, nº 102 - Operária / União			
	RESP. PROJETO	ALANNA GÖTTENS BIGOLIN - CAU A194395-1			
PREFEITO		PEDRO ALMEIDA			
SEC. PLANEJAMENTO					
DESENHO		Alanna	TOPOGRAFO	DATA	JULHO 2026
					A1