


SITUAÇÃO ATUAL:

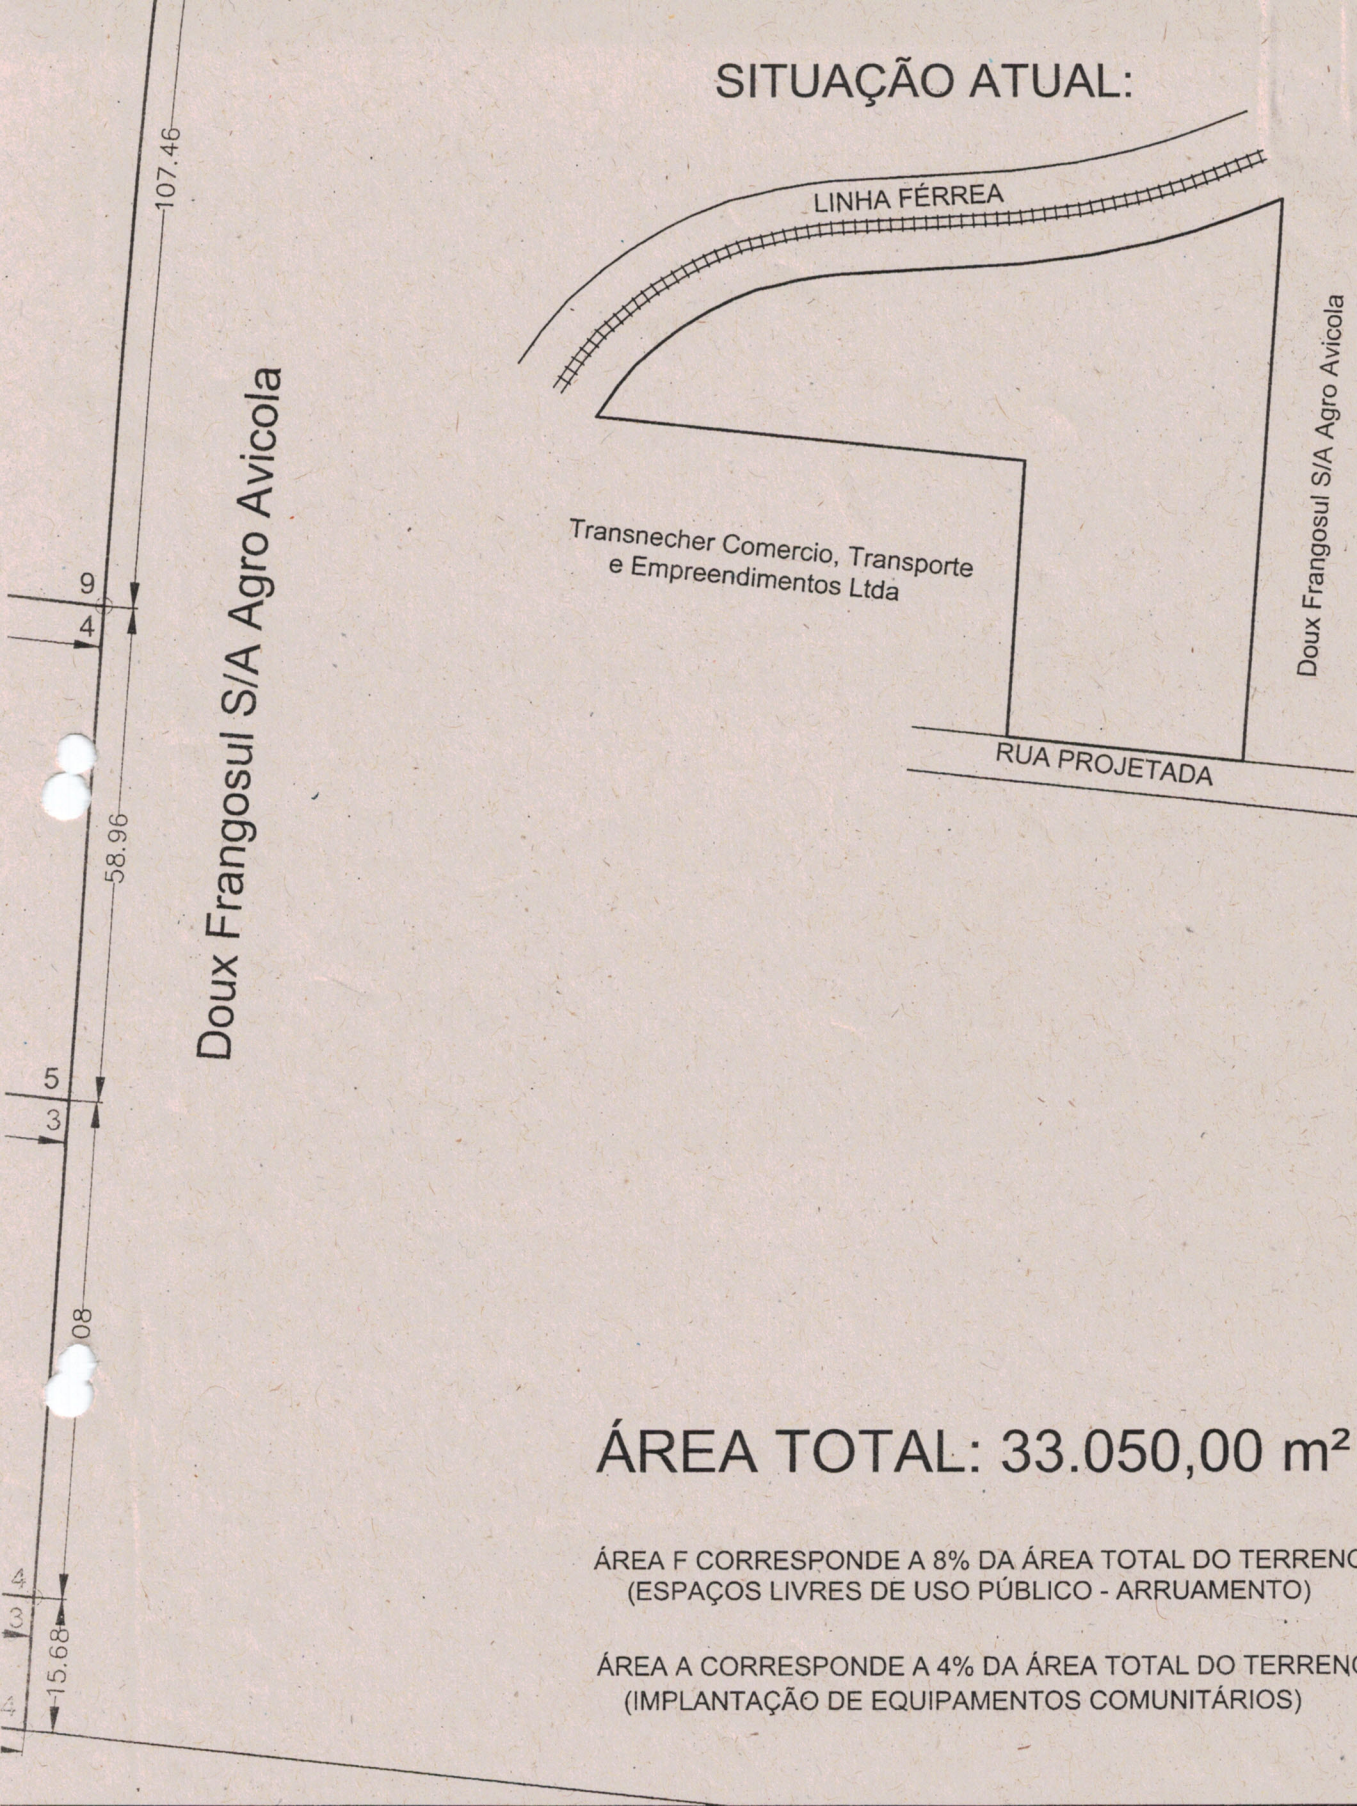

ÁREA TOTAL: 33.050,00 m²

ÁREA F CORRESPONDE A 8% DA ÁREA TOTAL DO TERRENO
(ESPAÇOS LIVRES DE USO PÚBLICO - ARRUAMENTO)

ÁREA A CORRESPONDE A 4% DA ÁREA TOTAL DO TERRENO
(IMPLANTAÇÃO DE EQUIPAMENTOS COMUNITÁRIOS)

amento Planialtimétrico

PLANTA BAIXA

LOCAL:

Valinhos

FOLHA:

MUNICÍPIO:

Passo Fundo

01