


Abertura em calçada de basalto para tubo de queda pluvial de 10mm com saída para a rua

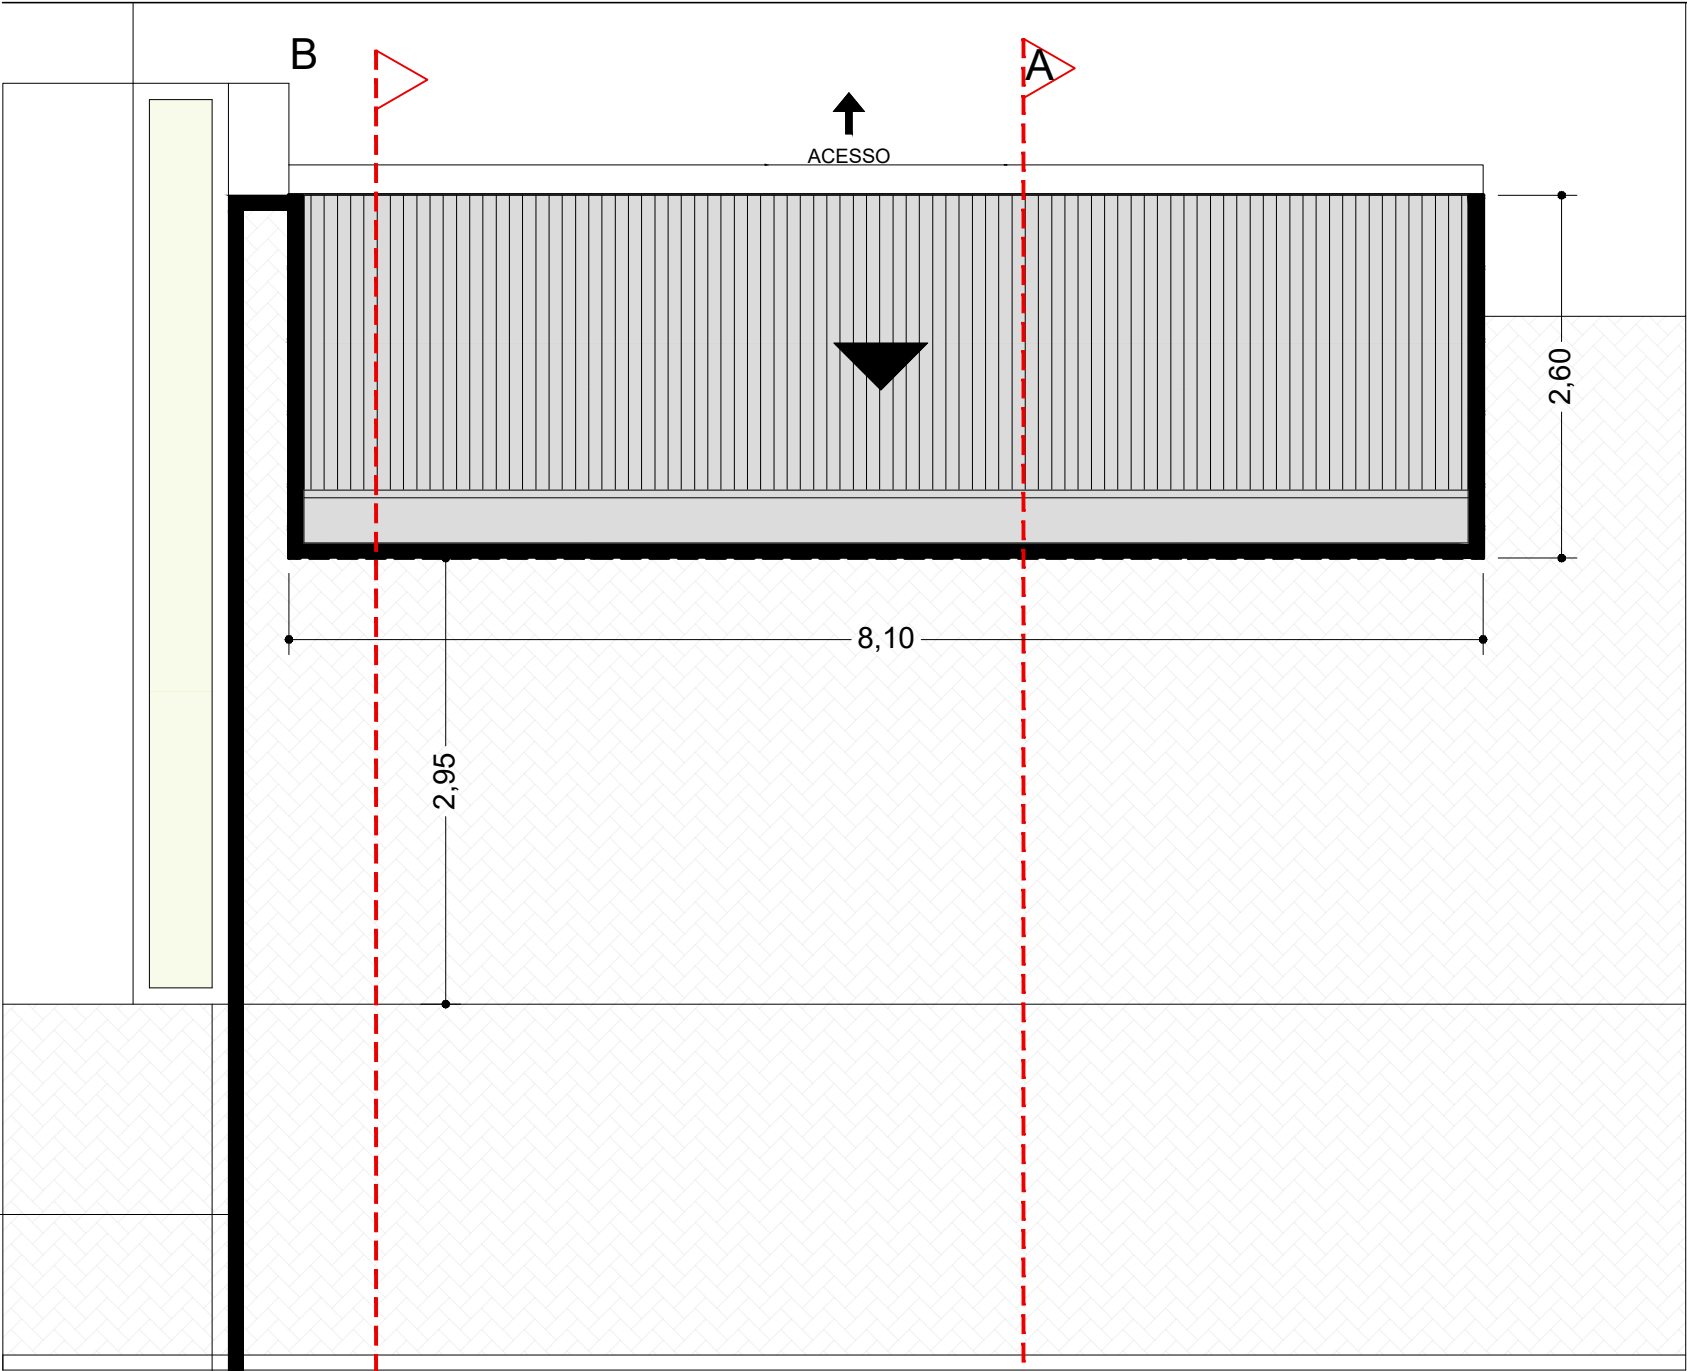

VISTA SUPERIOR

 <b>Prefeitura de</b> <b>PASSO</b> <b>FUNDO</b> <b>SEPLAN</b> <b>ADM. 2025 / 2028</b>	PRANCHA <b>PLANTA BAIXA</b>		ESCALA <b>1 / 100</b>
	OBRA <b>AMBULATÓRIO DE ESPECIALIDADES</b>		ÁREA <b>19,44m²</b>
	LOCAL RUA URUGUAI, 1180 - BAIRRO CENTRO PASSO FUNDO - RS		
	RESP. PROJETO LAURA APARECIDA RIBEIRO DA SILVA CREA-RS 263581		
	PREFEITO PEDRO ALMEIDA		
	SEC. PLANEJAMENTO GIEZI SCHNEIDER		ARQUITETÔNICO <b>A1</b>
DESENHO ESTAGIÁRIO		TOPOGRAFO	
		DATA FEVEREIRO 2024	