




CORTE A

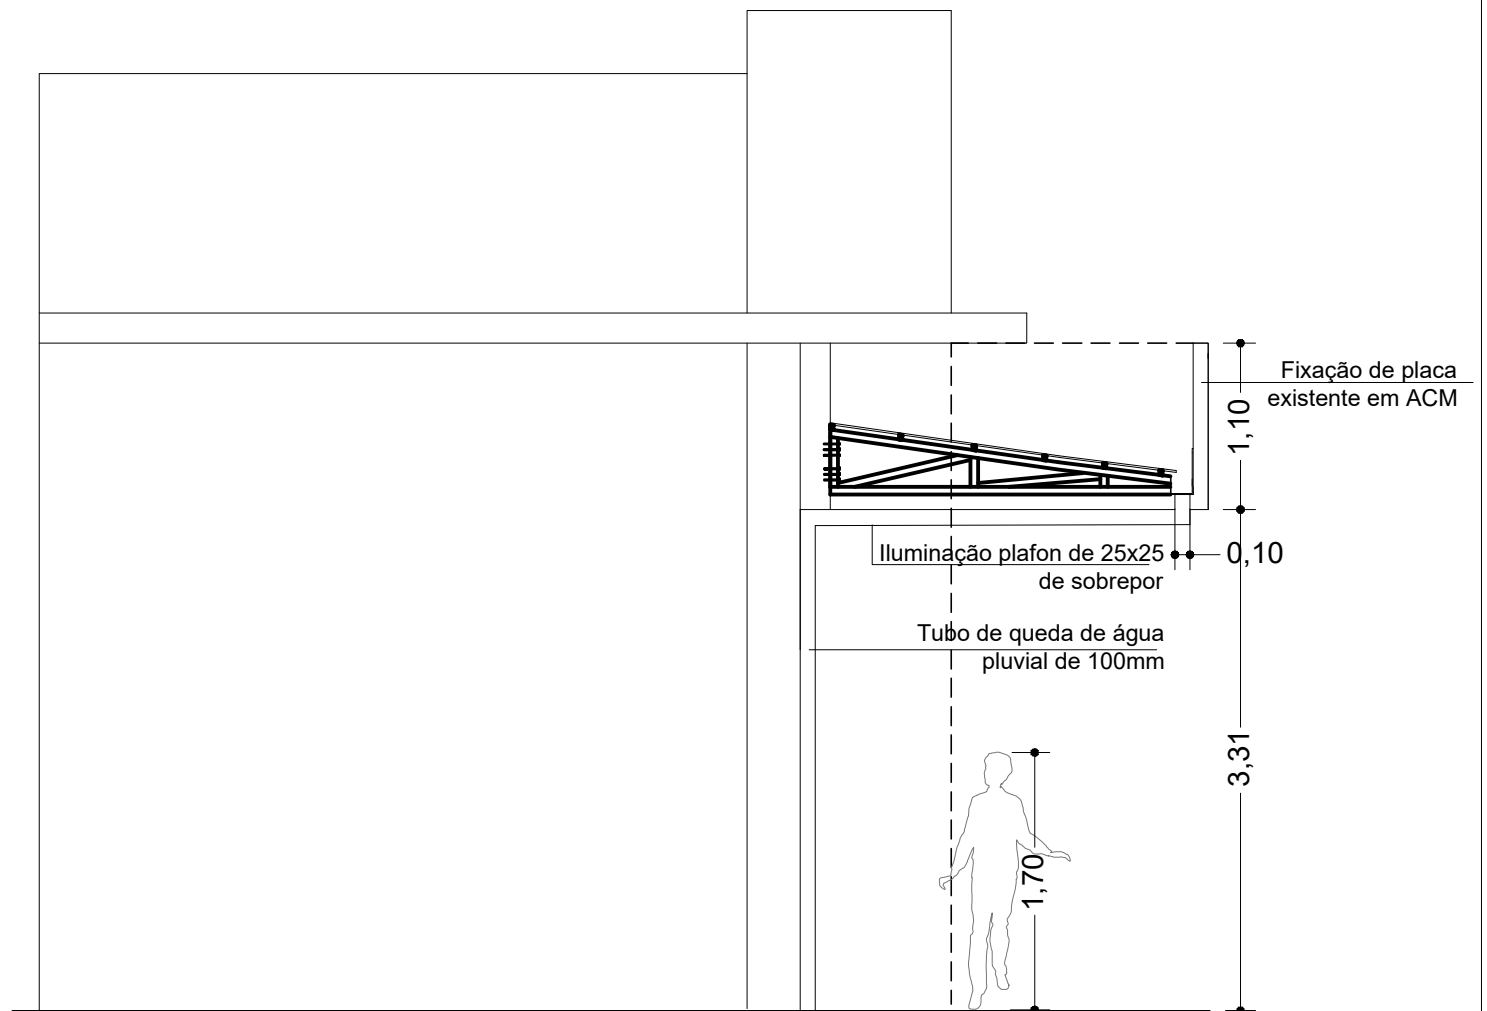

CORTE B

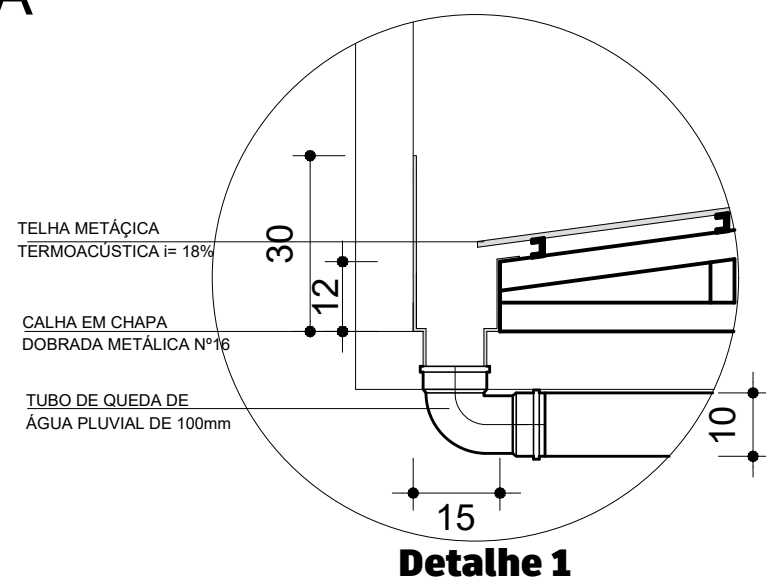

Aplicar uma estrutura metálica a cada 2,025 metros para vencer um vão de 8,10mm. TOTAL DE 5 ESTRUTURAS

 <b>Prefeitura de PASSO FUNDO</b> <b>SEPLAN</b> <b>ADM. 2025 / 2028</b>	PRANCHA	<b>CORTE MARQUISE</b>		ESCALA	<b>1 / 100</b>
	OBRA	<b>AMBULATÓRIO DE ESPECIALIDADES</b>		ÁREA	<b>19,44m²</b>
	LOCAL	RUA URUGUAI, 1180 - BAIRRO CENTRO PASSO FUNDO - RS			
	RESP. PROJETO	LAURA APARECIDA RIBEIRO DA SILVA CREA-RS 263581			
	PREFEITO	PEDRO ALMEIDA			
	SEC. PLANEJAMENTO	GIEZI SCHNEIDER		ARQUITETÔNICO	<b>A4</b>
DESENHO ESTAGIÁRIO		TOPOGRAFO	DATA	FEVEREIRO 2024	