



OBS.2: Dimensões da estrutura metálica devem ser conferidas, a fim de garantir a estabilidade das coberturas;

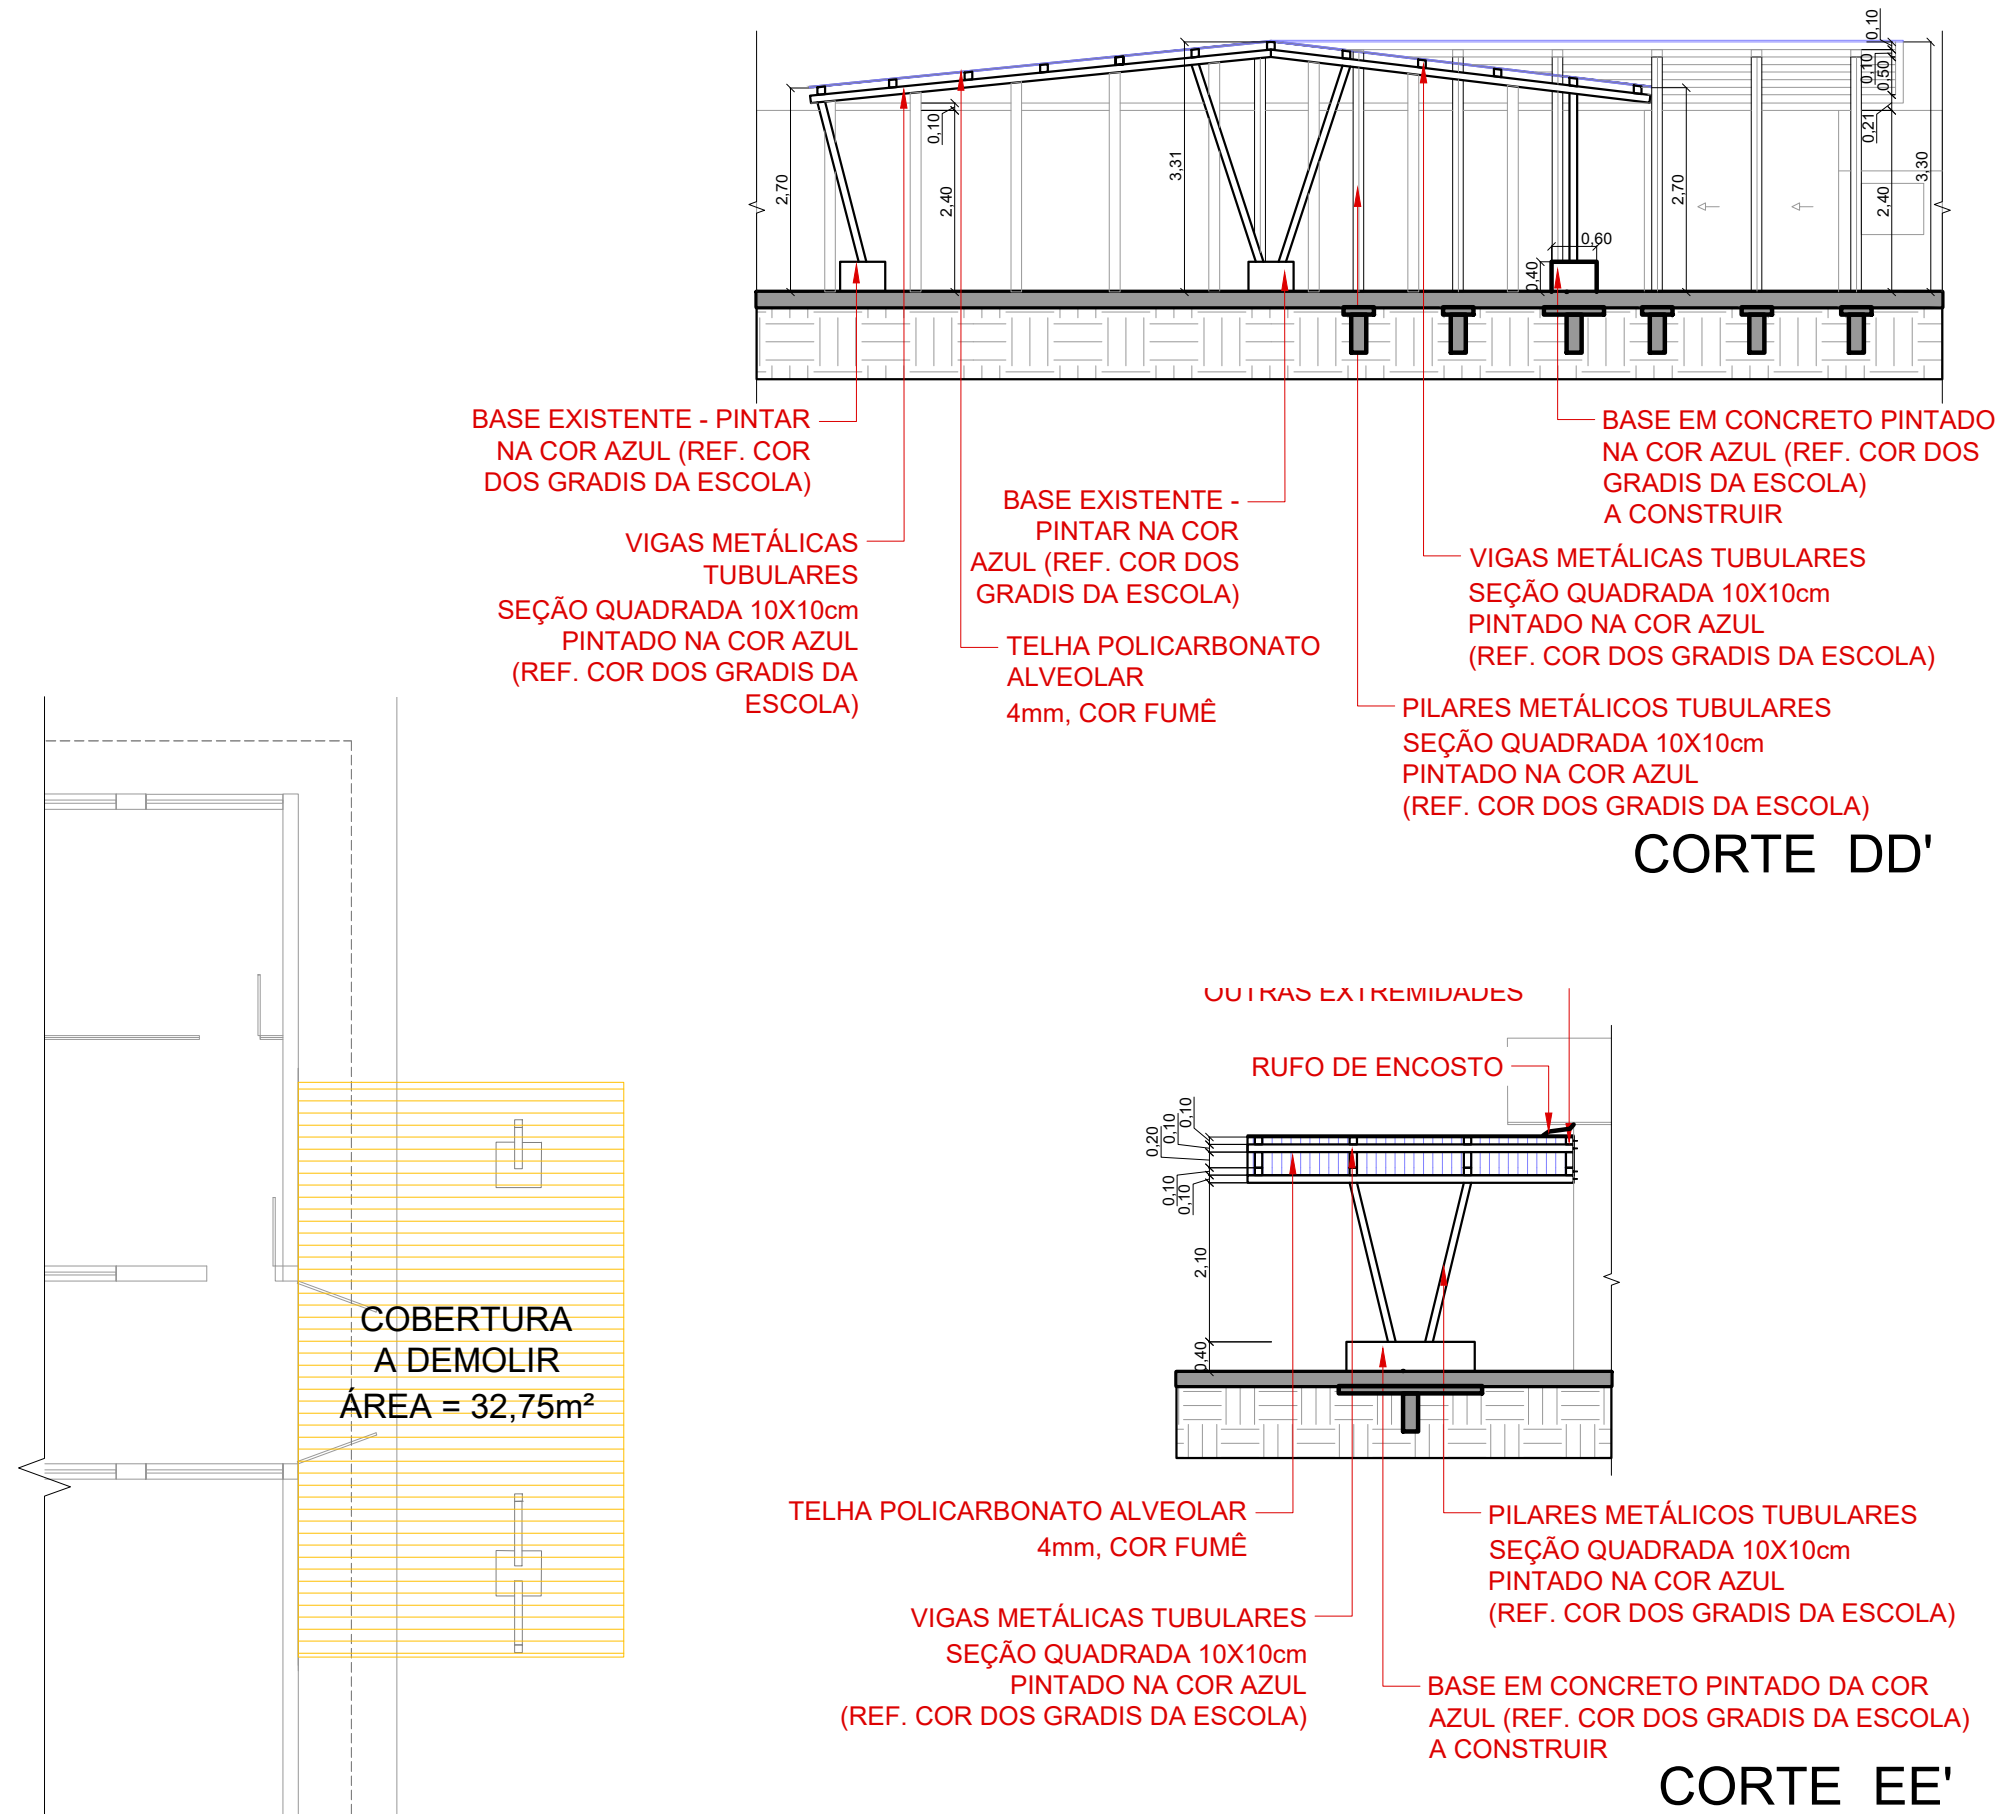

	PRANCHA	PLANTAS BAIXAS E CORTES		ESCALA	1 / 100
	OBRA	COBERTURA DOS ACESSOS EM 2025 DA EMEF ELOY PINHEIRO MACHADO		ÁREA	163,60m²
Prefeitura de PASSO FUNDO	LOCAL	AV. TELMO ILHA, 478 LOTEAMENTO LEONARDO ILHA PASSO FUNDO / RS / BRASIL			
	RESP. PROJETO	ALANNA GÖTTENS BIGOLIN - CAU A184393-1			
SEPLAN	PREFEITO	PEDRO ALMEIDA			
	SEC. PLANEJAMENTO	GIEZI SCHNEIDER			ARQUITETÔNICO
ADM. 2025 / 2028	DESENHO	TOPOGRAFO	DATA	A1	
	Alanna		Abril 2025		