

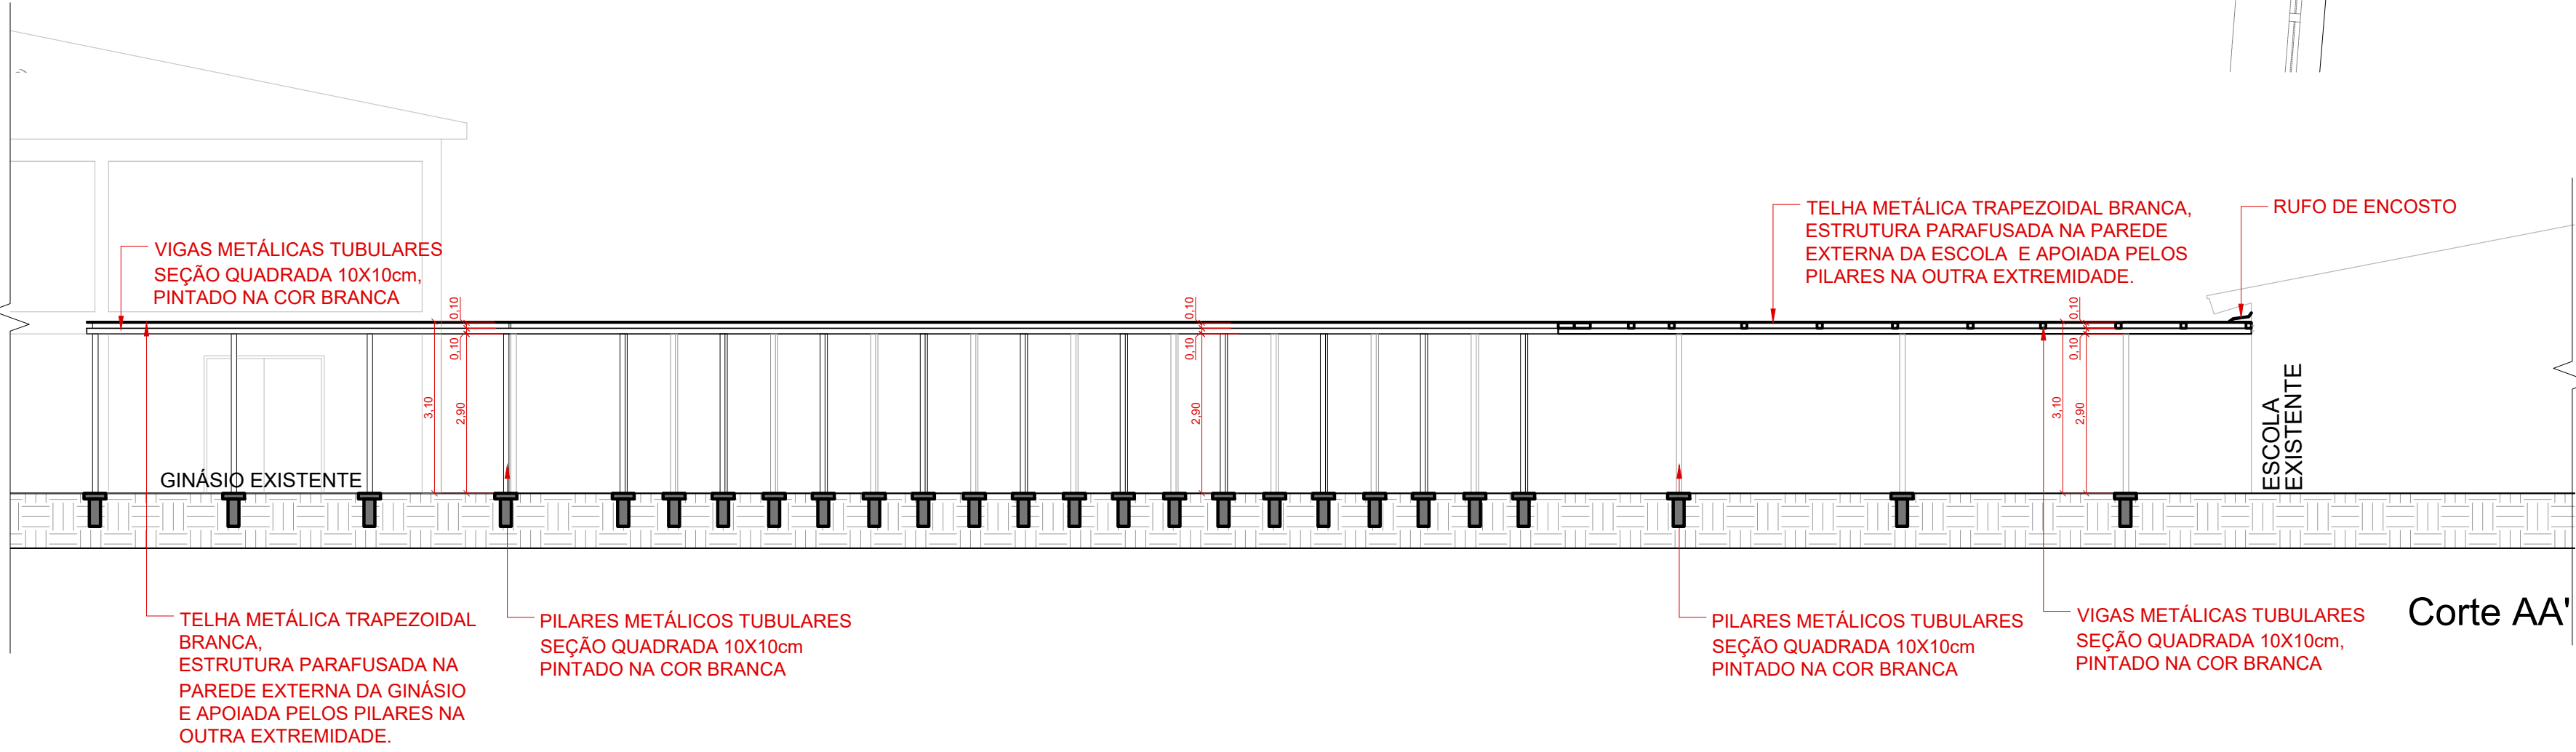
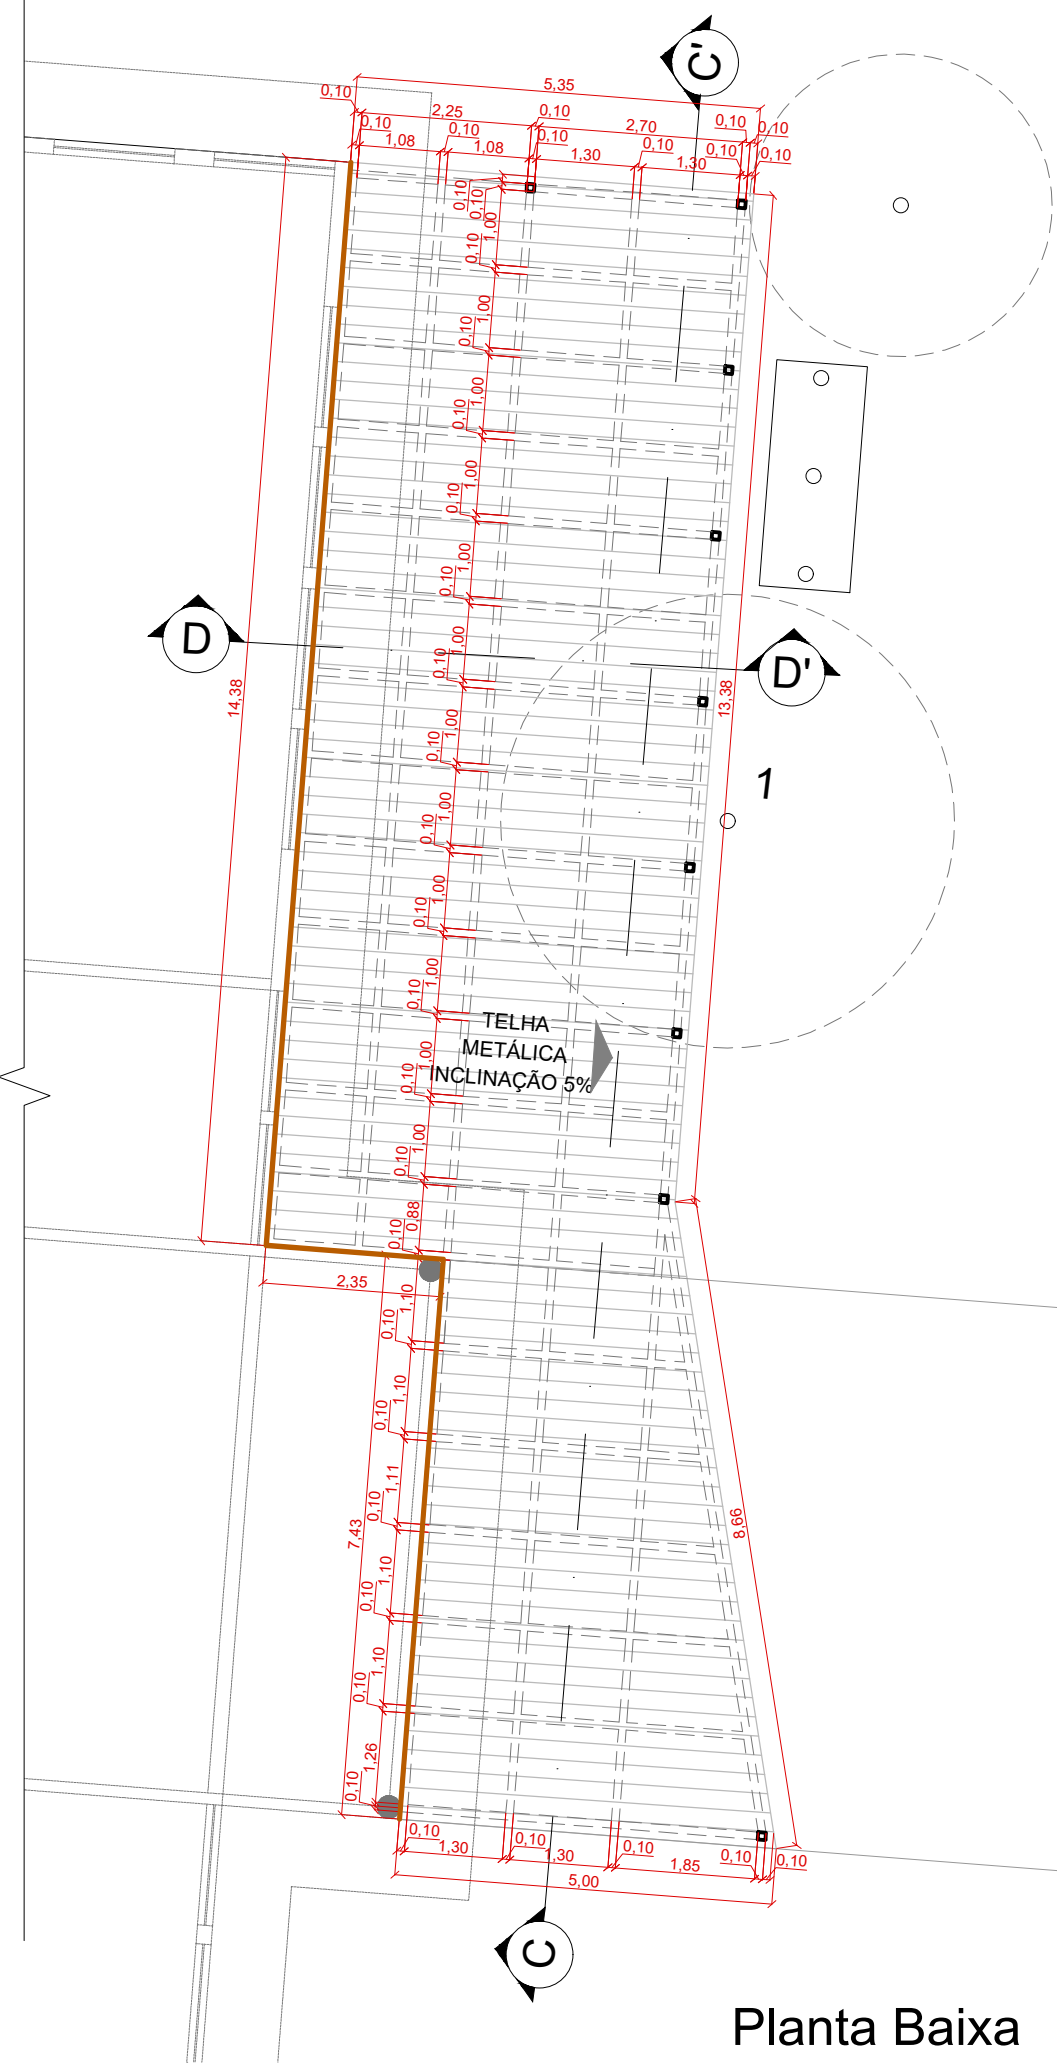
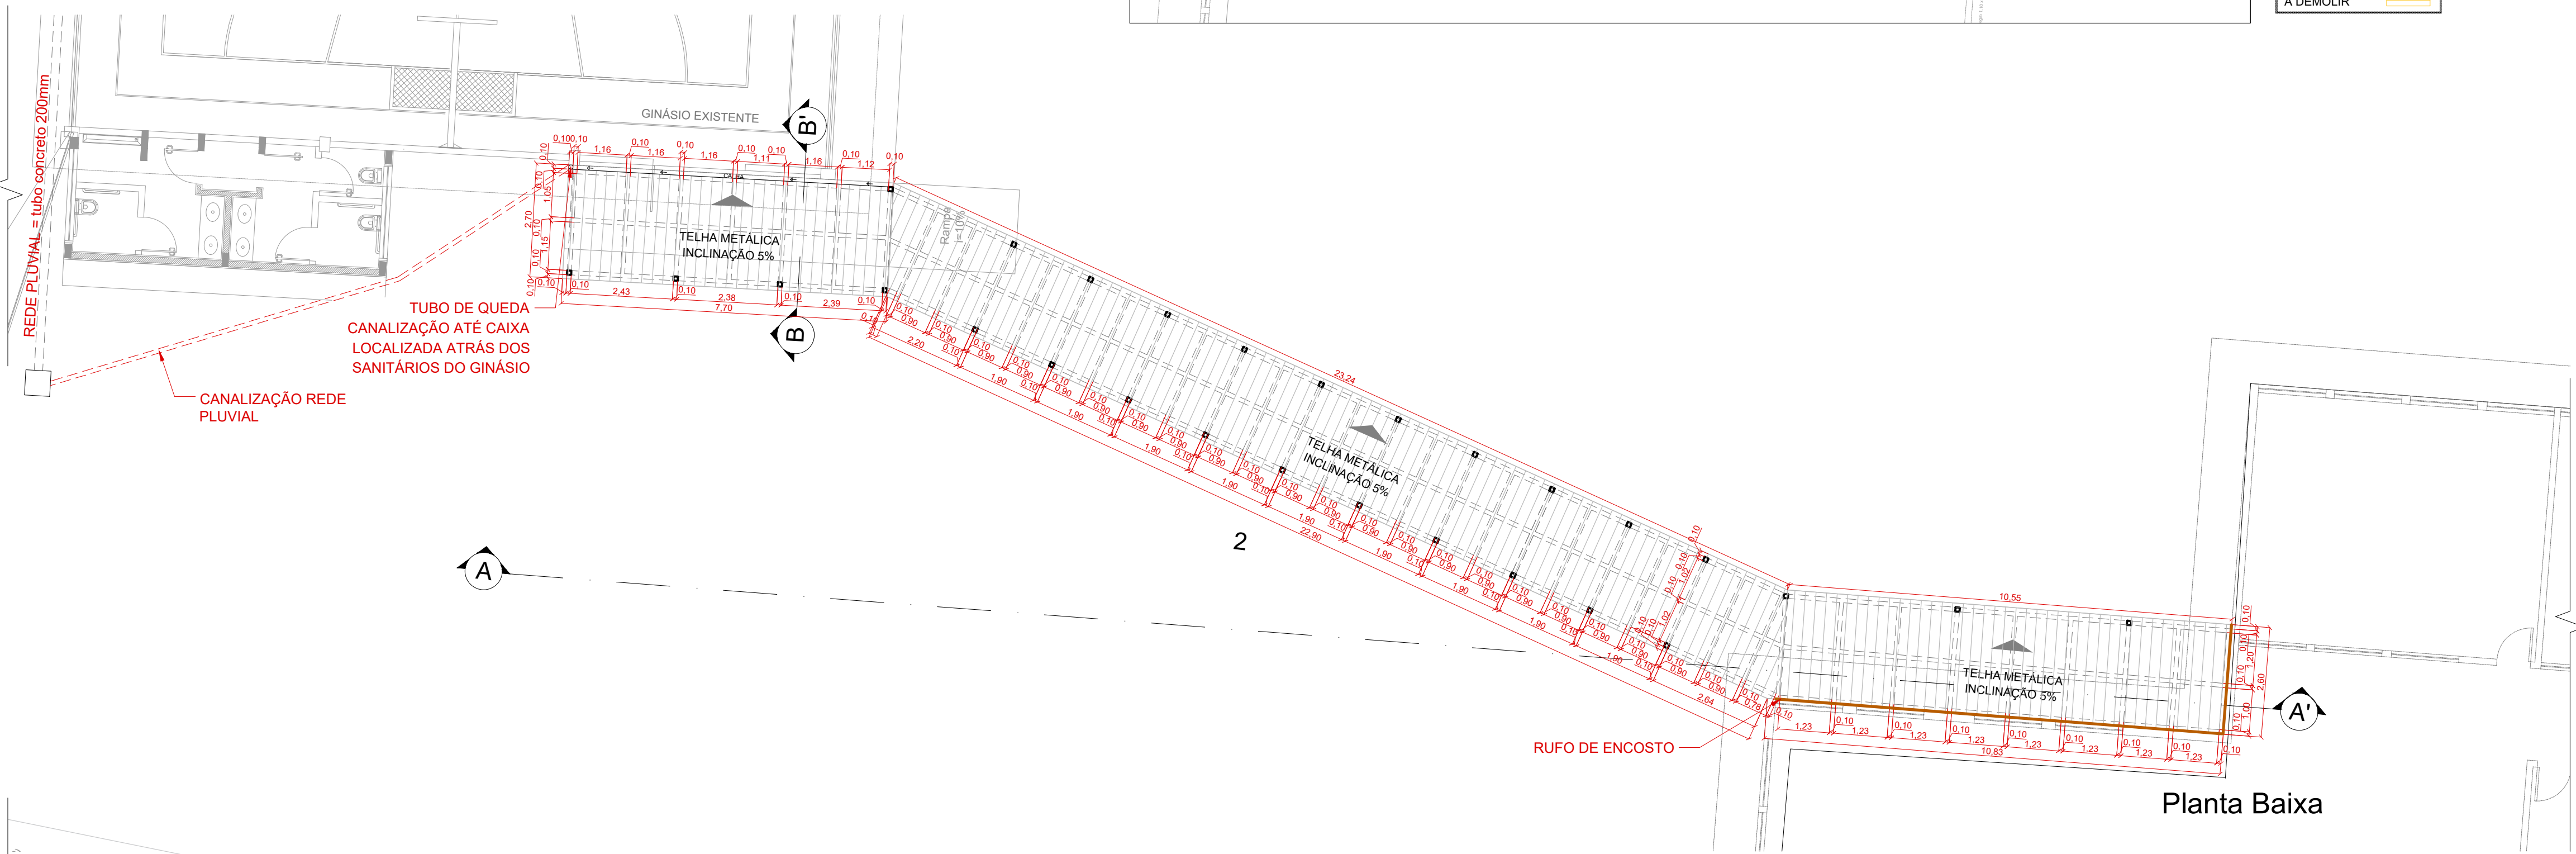
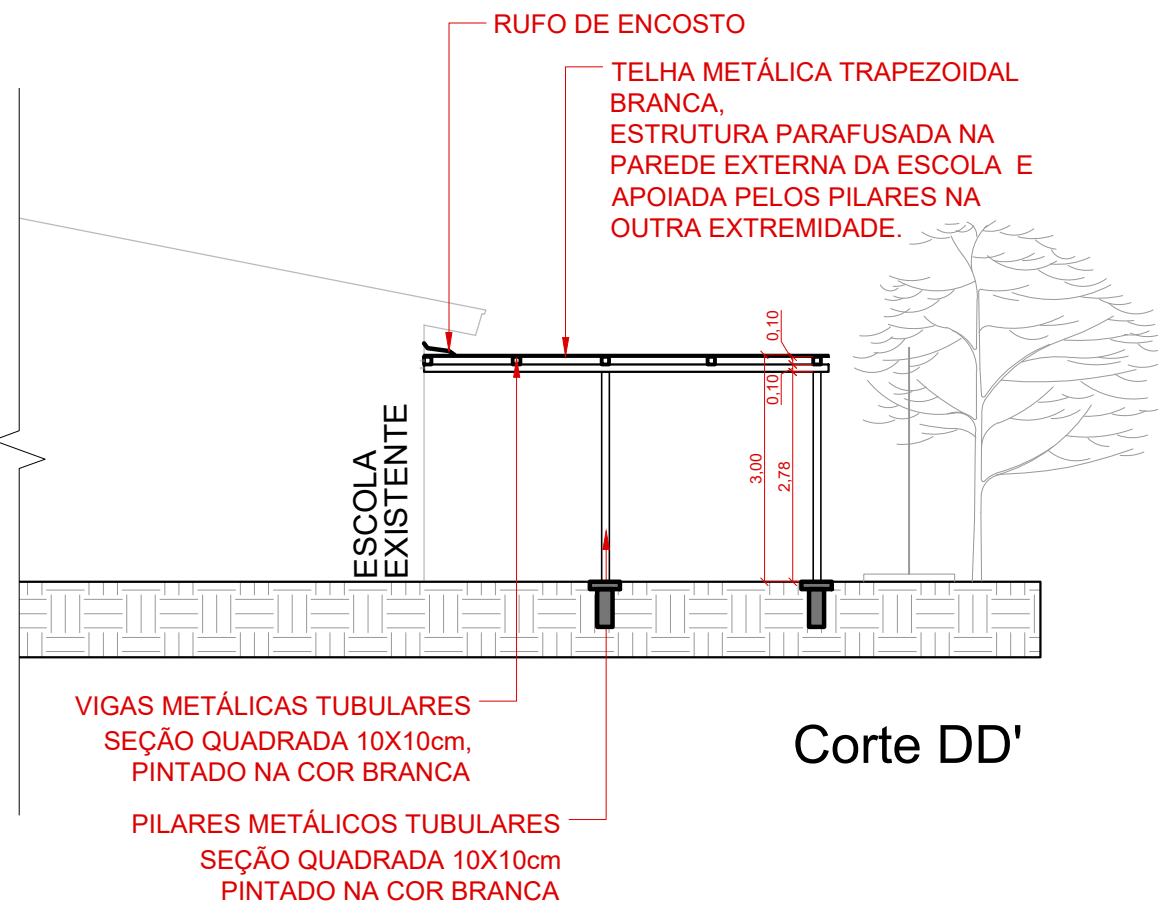


LEGENDA	
MANTER	
A CONSTRUIR	
A DEMOLIR	

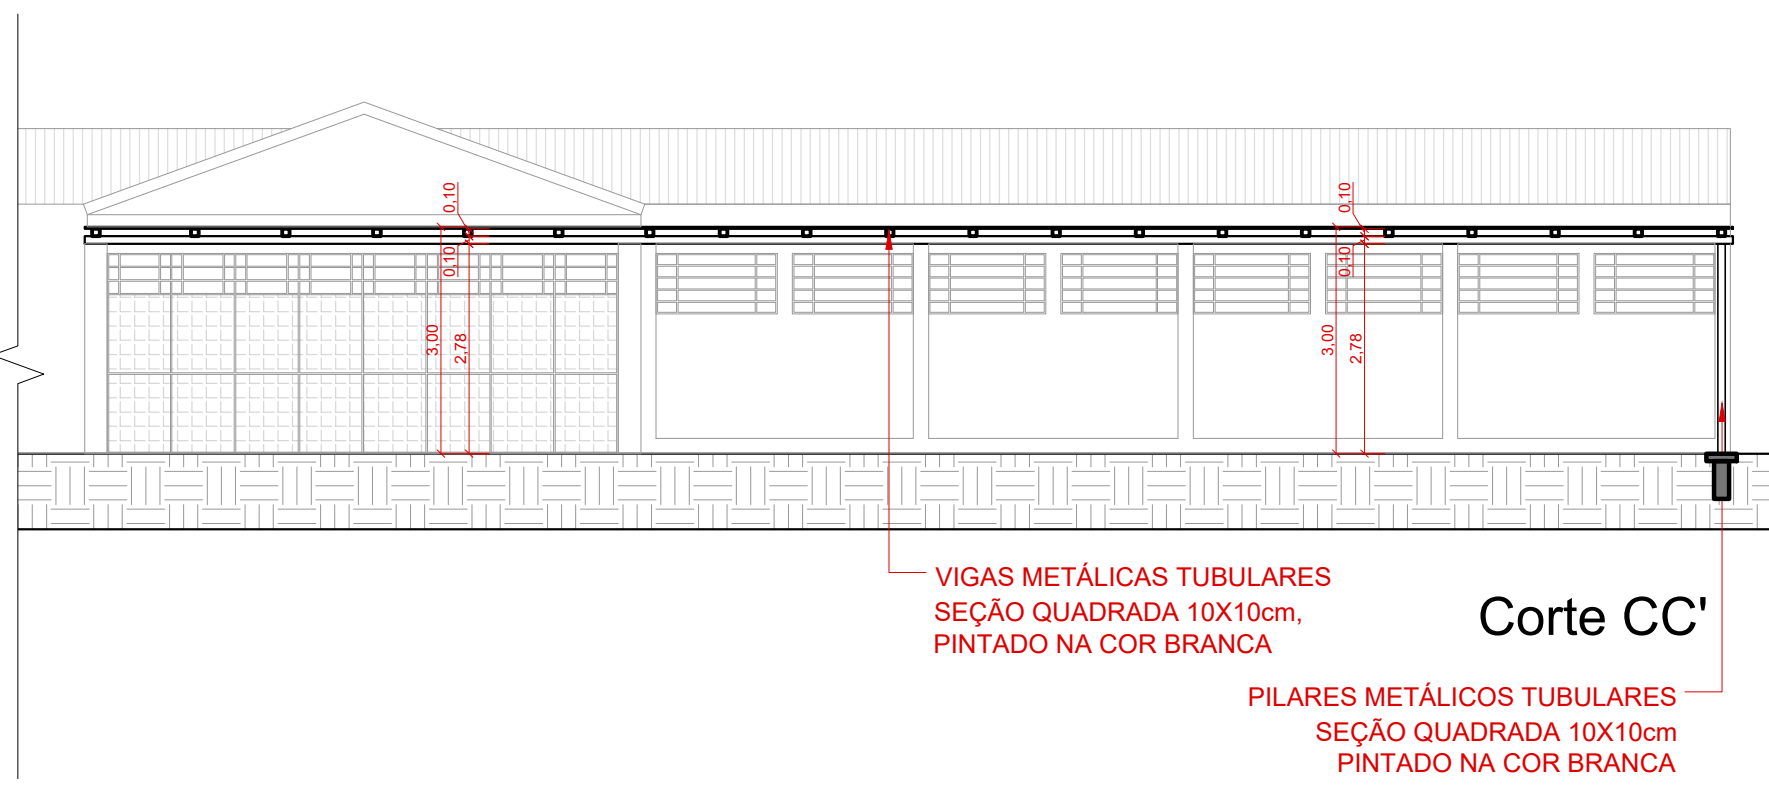

- * EM TODAS AS INTERVENÇÕES, DEVE SER FEITO A LIMPEZA E PREPARO DO ESPAÇO ANTES DO INÍCIO DA OBRA, E AO FINAL, DEVE SER FEITA NOVA LIMPEZA E SER REPARADO QUALQUER DANO QUE TENHA SIDO CAUSADO EM DECORRÊNCIA DA EXECUÇÃO DOS SERVIÇOS;
- * PARA A EXECUÇÃO DAS FUNDAÇÕES E CANALIZAÇÃO DAS ÁGUAS PLUVIAIS, RECORTAR O REVESTIMENTO ASFÁLTICO DO PISO EXTERNO DO PÁTIO, E APÓS SUA FINALIZAÇÃO, REFAZER O MESMO;
- * SEMPRE QUE POSSÍVEL, REUTILIZAR AS ESTRUTURAS METÁLICAS EXISTENTES (PILARES, VIGAS E TERÇAS), APÓS FEITO O DEVIDO REPARO DE EVENTUAIS DANOS, SER LIXADO E REPINTADO;

OBS.1: Todas as medidas devem ser conferidas no local antes da execução das estruturas;
OBS.2: Dimensões da estrutura metálica devem ser conferidas, a fim de garantir a estabilidade das coberturas;

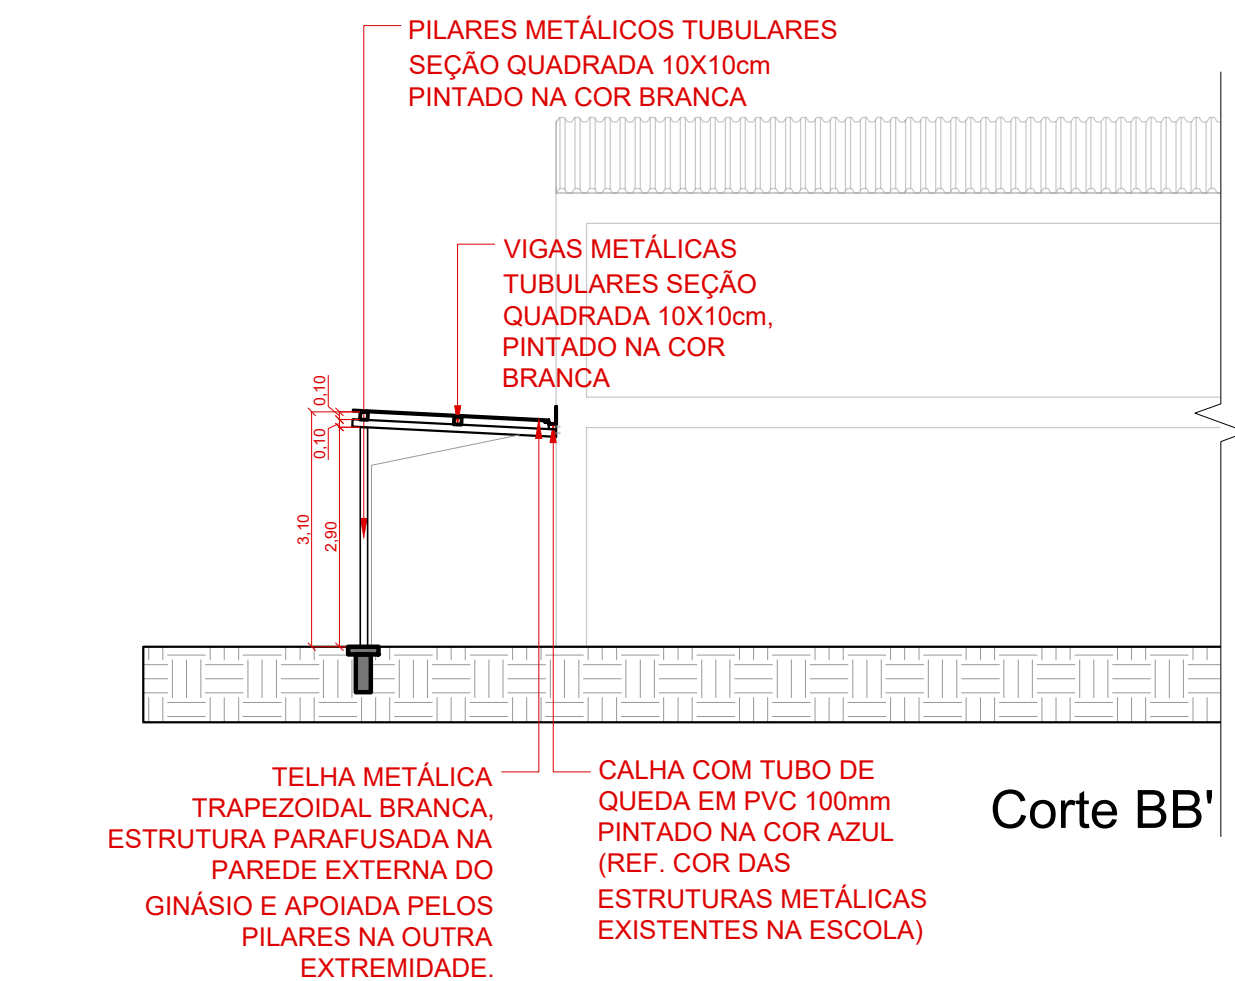

 Prefeitura de PASSO FUNDO	PRANCHIA	PLANTA BAIXA E CORTES	ESCALA	1 / 100
	OBRA	COBERTURA DOS ACESSOS EM 2025 DA EMEF GUARACY B. MARINHO	ÁREA	213,64m²
	LOCAL	RUA FRANCISCO DAL CONTE, 200 - LOT. JOSÉ ALEXANDRE ZACCHIA PASSO FUNDO / RS / BRASIL		
	RESP. PROJETO	ALANNA GÖTTENS BIGOLIN - CAU A194395-1		
SEPLAN	PREFEITO	PEDRO ALMEIDA		
	SEC. PLANEJAMENTO	GIEZI SCHNEIDER		
	DESENHO	Alanna	TOPOGRÁFO	DATA
ADM. 2025 / 2028				Abril 2025
				A1