

Legenda - Térreo

	Bucha de redução longa
	Caixa Sifonada
	Caixas Inspeção Esgoto Simples
	Joelho 45
	Joelho 90
	Junção simples
	Rato com grelha
	Te 90
	Te sanitário
	Vaso Sanitário c/ 990°

Legenda de condutos - Térreo

	Esgoto
	Esgoto (Gordura)














Lista de materiais - Térreo

Esgoto		
Caixas de Passagem		
Caixa de inspeção esgoto simples	4 pc	
CE: 80 x 80 cm	5 pc	
PVC Acessórios		
Caixa sifonada	8 pc	
100x100x50	1 pc	
150x150x50R	1 pc	
Rato quadrado com grelha	100 mm	9 pc
Sifão de copo pl pia e lavatório	1" - 1 1/2"	31 pc
Sifão Resivel of Adaptador	1 1/2" - 1 1/2"	3 pc
Sifão Resivel pl Mistório	1 1/2" - 2"	2 pc
Válvula pl lavatório e tanque	1"	31 pc
Válvula pl tanque	1 1/2"	3 pc
PVC Esgoto		
Anel de borracha	100mm - 4"	73 pc
50mm - 2"	35 pc	
Bucha de redução longa	50 mm - 40 mm	3 pc
40 mm	36 pc	
Joelho 45	11 pc	
40 mm	27 pc	
50 mm	4 pc	
Joelho 90	18 pc	
40 mm	4 pc	
50 mm	4 pc	
Joelho 90 c/anel pl esgoto secundário	40 mm - 1 1/2"	34 pc
Junção simples	100 mm - 50 mm	2 pc
100 mm - 100 mm	6 pc	
40 mm x 40 mm	14 pc	
50 mm - 50 mm	2 pc	
Louva	45 mm	84 pc
Louva simples	50 mm	26 pc
100 mm	61 pc	
Tubo rígido of porta lisa	100 mm - 4"	103.23 m
150 mm - 6"	1.5 m	
40 mm	101.48 m	
50 mm - 2"	40.22 m	
Te 90	40 mm	2 pc
Te sanitário	100 mm - 100 mm	6 pc
100 mm - 50 mm	8 pc	
Válvula pl saída do vaso sanitário	100 mm	14 pc
Unidades de tratamento		
Alga	Ferro	1 pc
Argamassa	1.19 m³	
Brita	n/3	1.14 m³
Concreto	n/4	0.62 m³
Concreto	1.72 m³	
Tampão	Hermética	1 pc
Tijolo	Parafuso	565 pc
Esgoto (Gordura)		
PVC Acessórios		
Sifão de copo pl pia e lavatório	1" - 2"	4 pc
Válvula pl pia	1"	4 pc
PVC Esgoto		
Anel de borracha	100mm - 4"	2 pc
50mm - 2"	15 pc	
Joelho 45	3 pc	
Joelho 90	8 pc	
50 mm	8 pc	
Junção simples	100 mm - 50 mm	2 pc
100 mm - 50 mm	1 pc	
Louva simples	50 mm	10 pc
Tubo rígido of porta lisa	50 mm - 2"	7.71 m
Unidades de tratamento		
Alga	Ferro	3 pc
Concreto	0.22 m³	

PREFEITURA MUNICIPAL DE ESPUMOSO
DEPARTAMENTO DE ENGENHARIA

	PROPRIETÁRIO	DATA
	Prefeitura Municipal de Espumoso	Março/2026
ENRECEO	ESCALA	
Lotamento São Valentim, Espumoso		Indicada
NOME DA OBRA		
Construção CAPS Novo PAC		

PROPRIETÁRIO	RESPONSÁVEL TÉCNICO	PRANCHA
		1/1

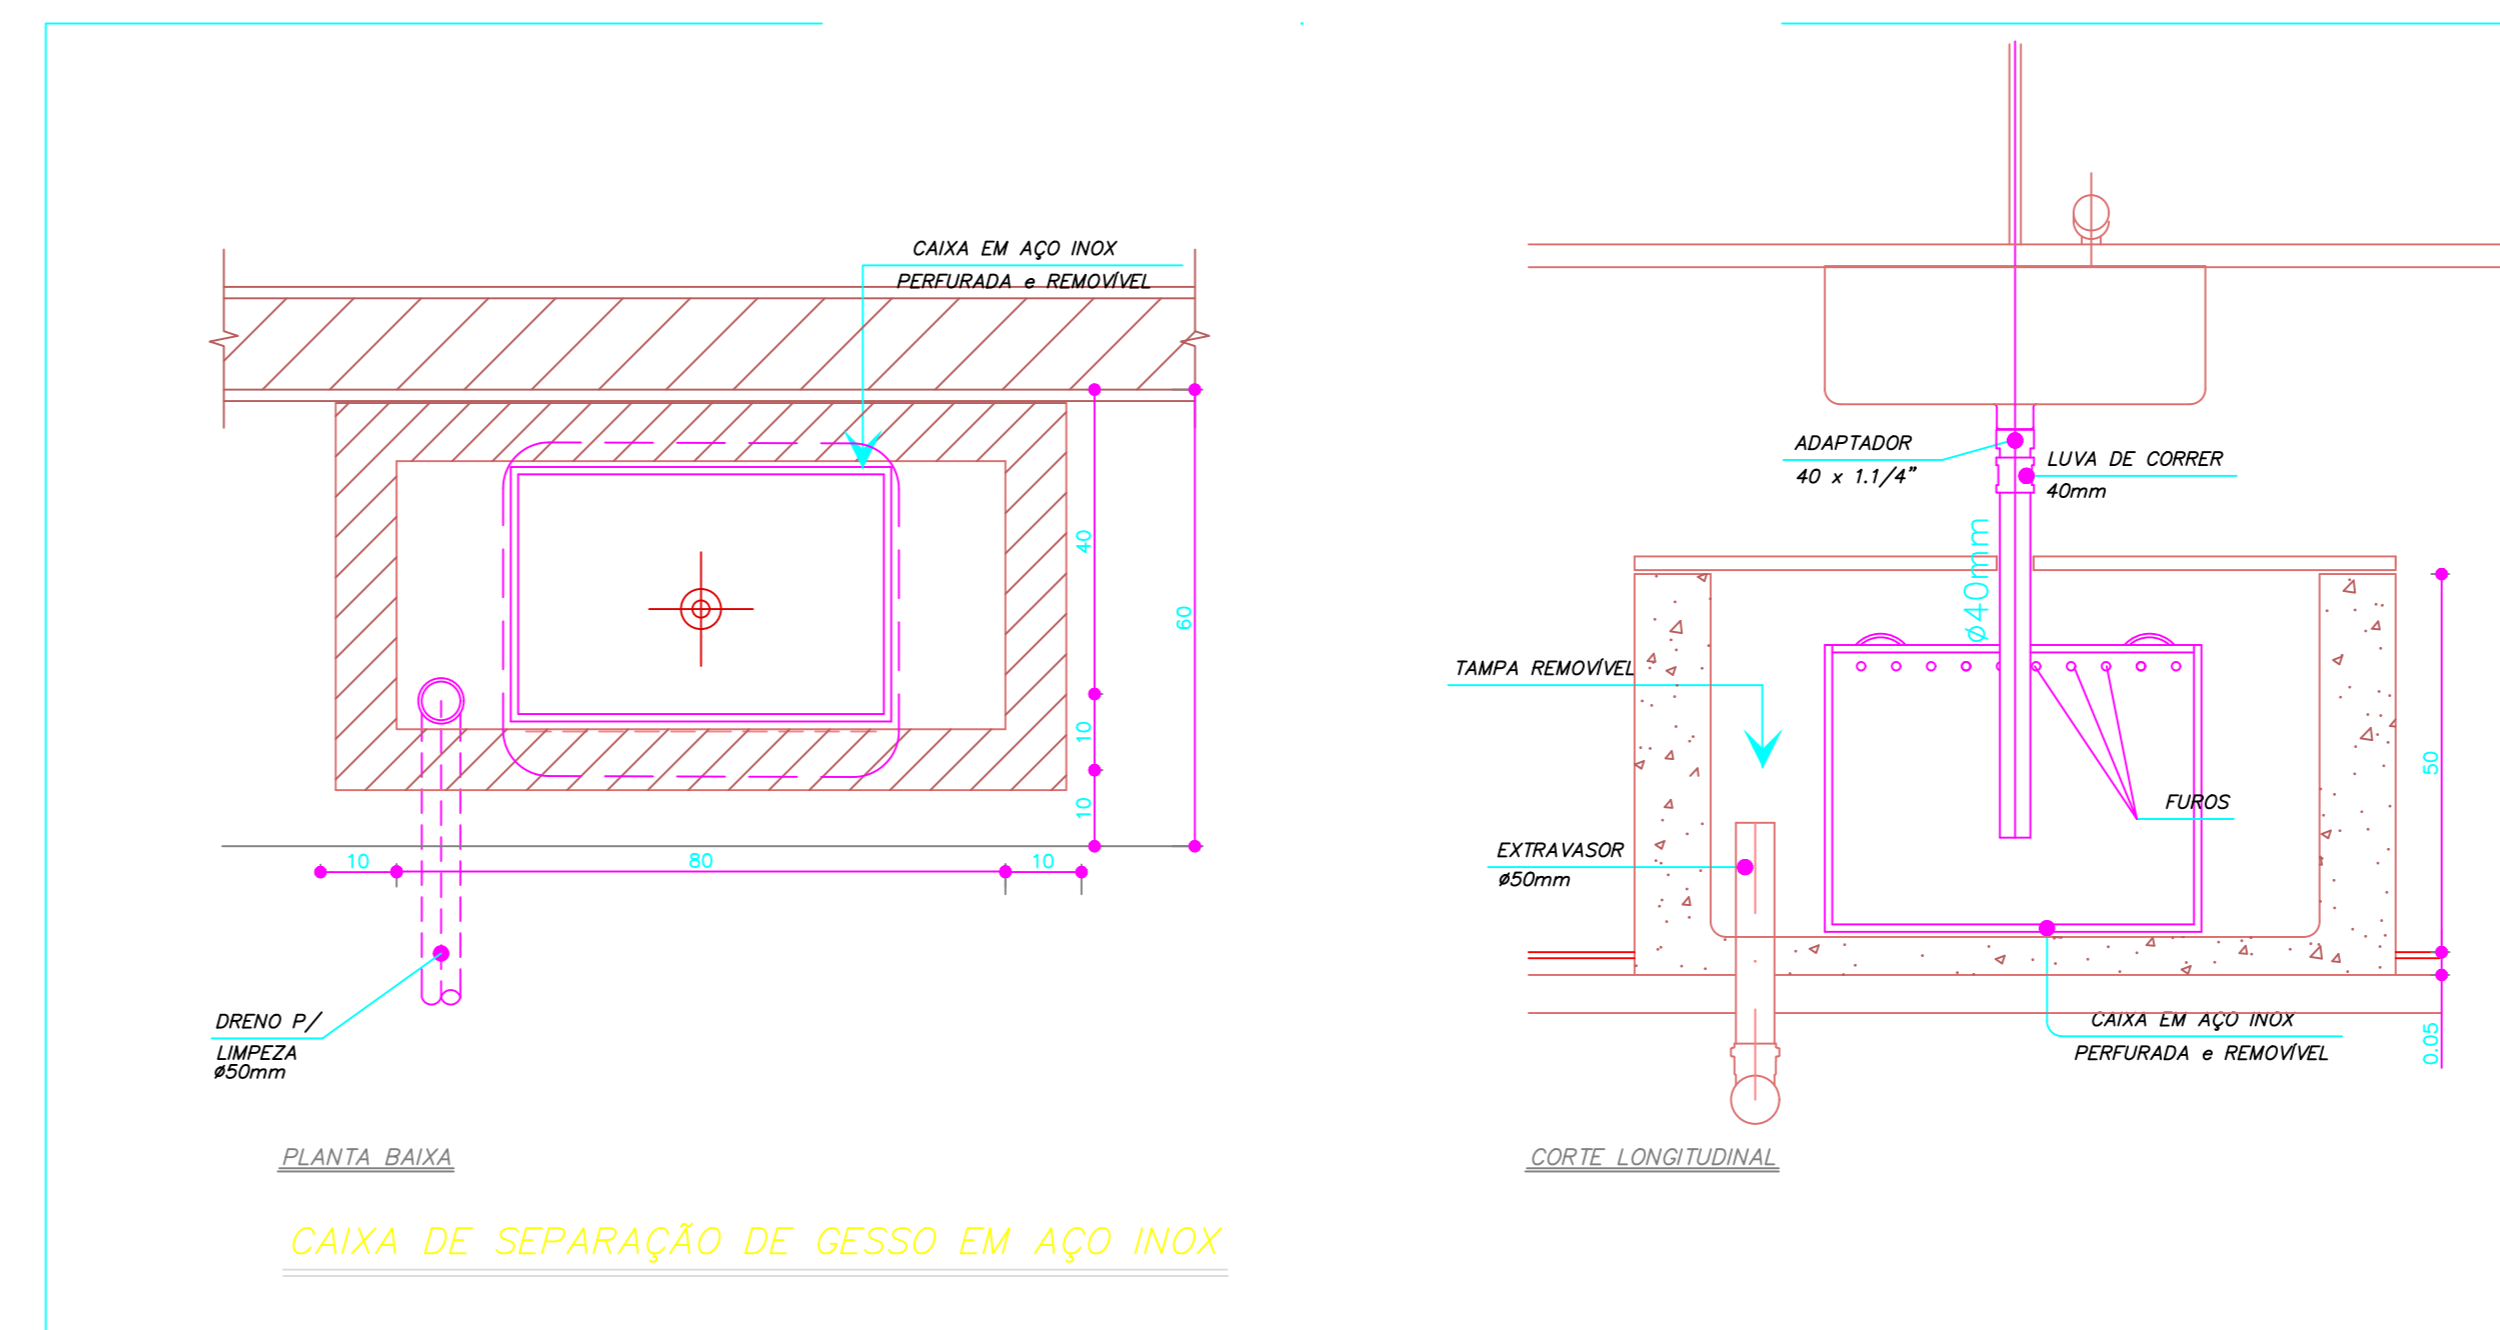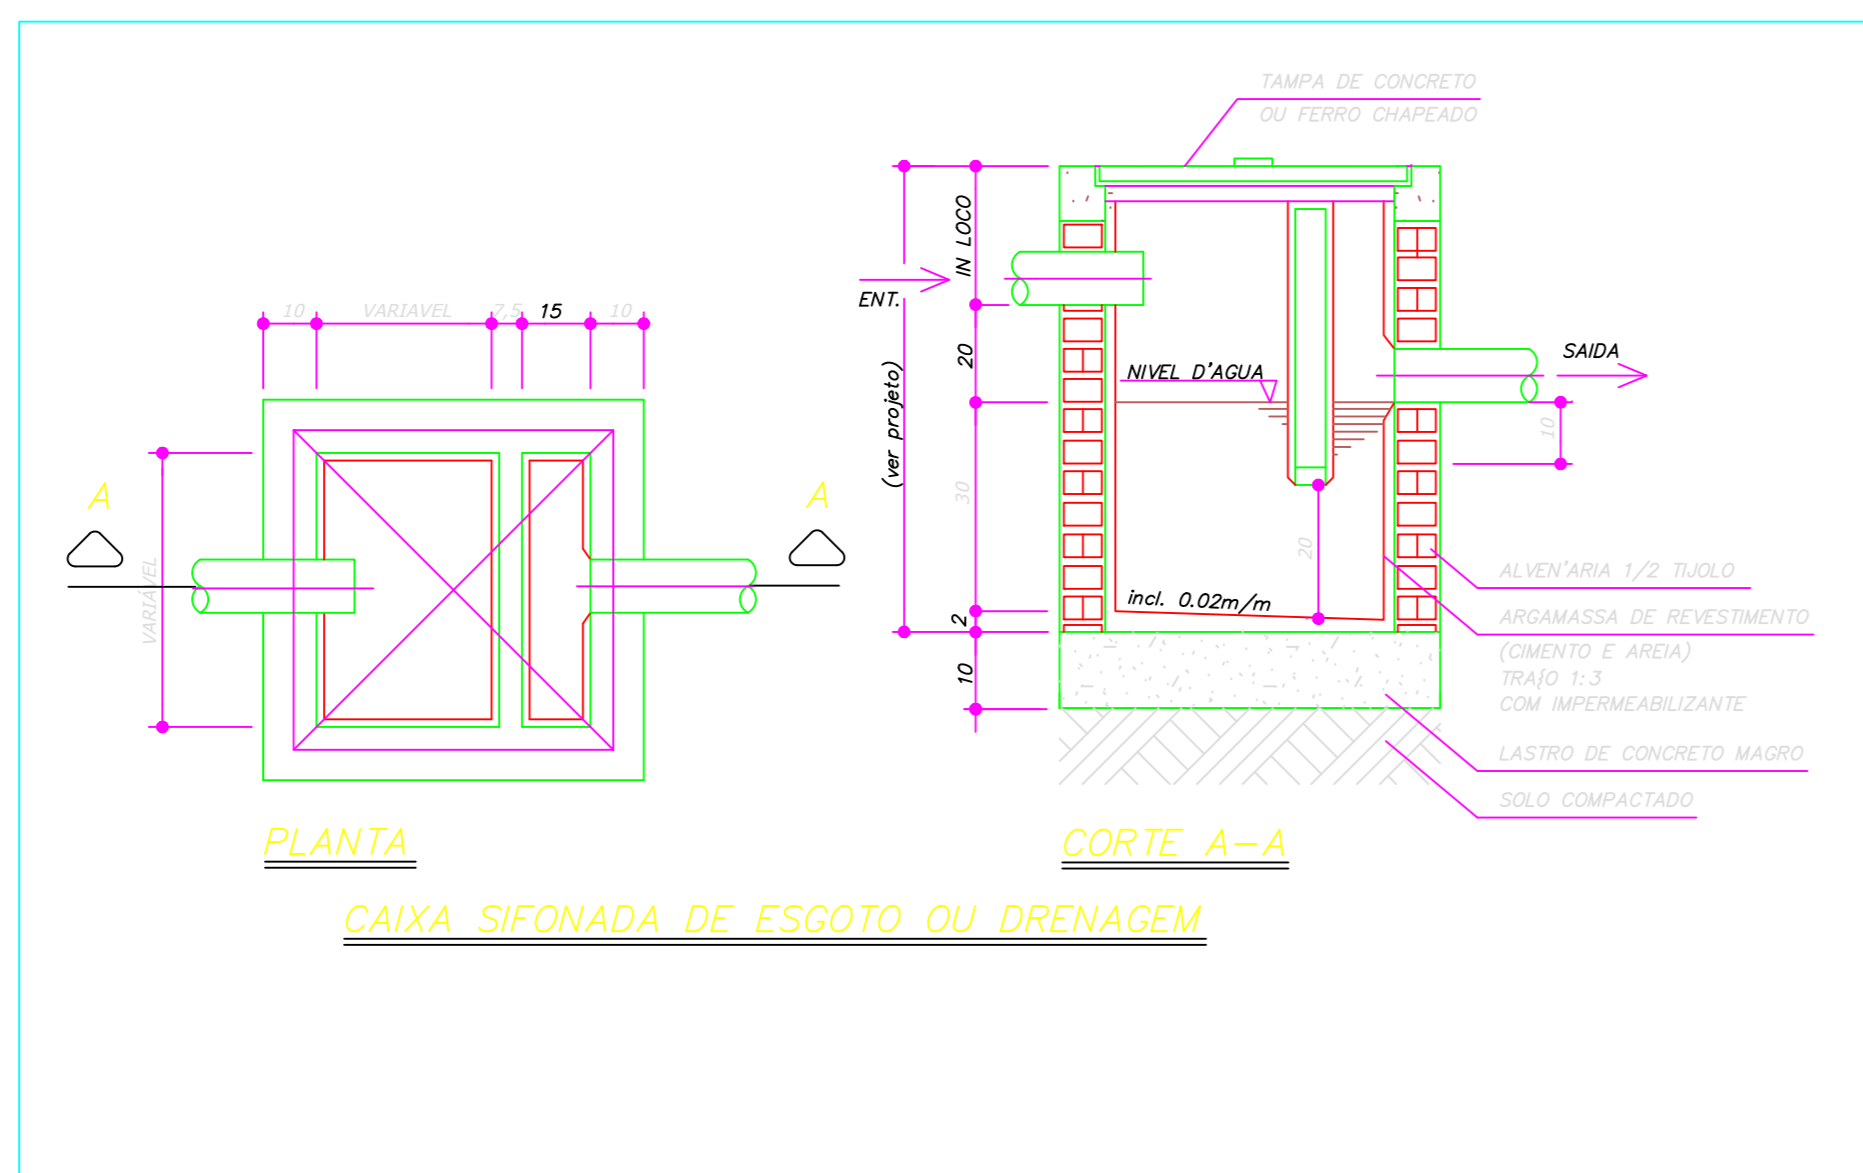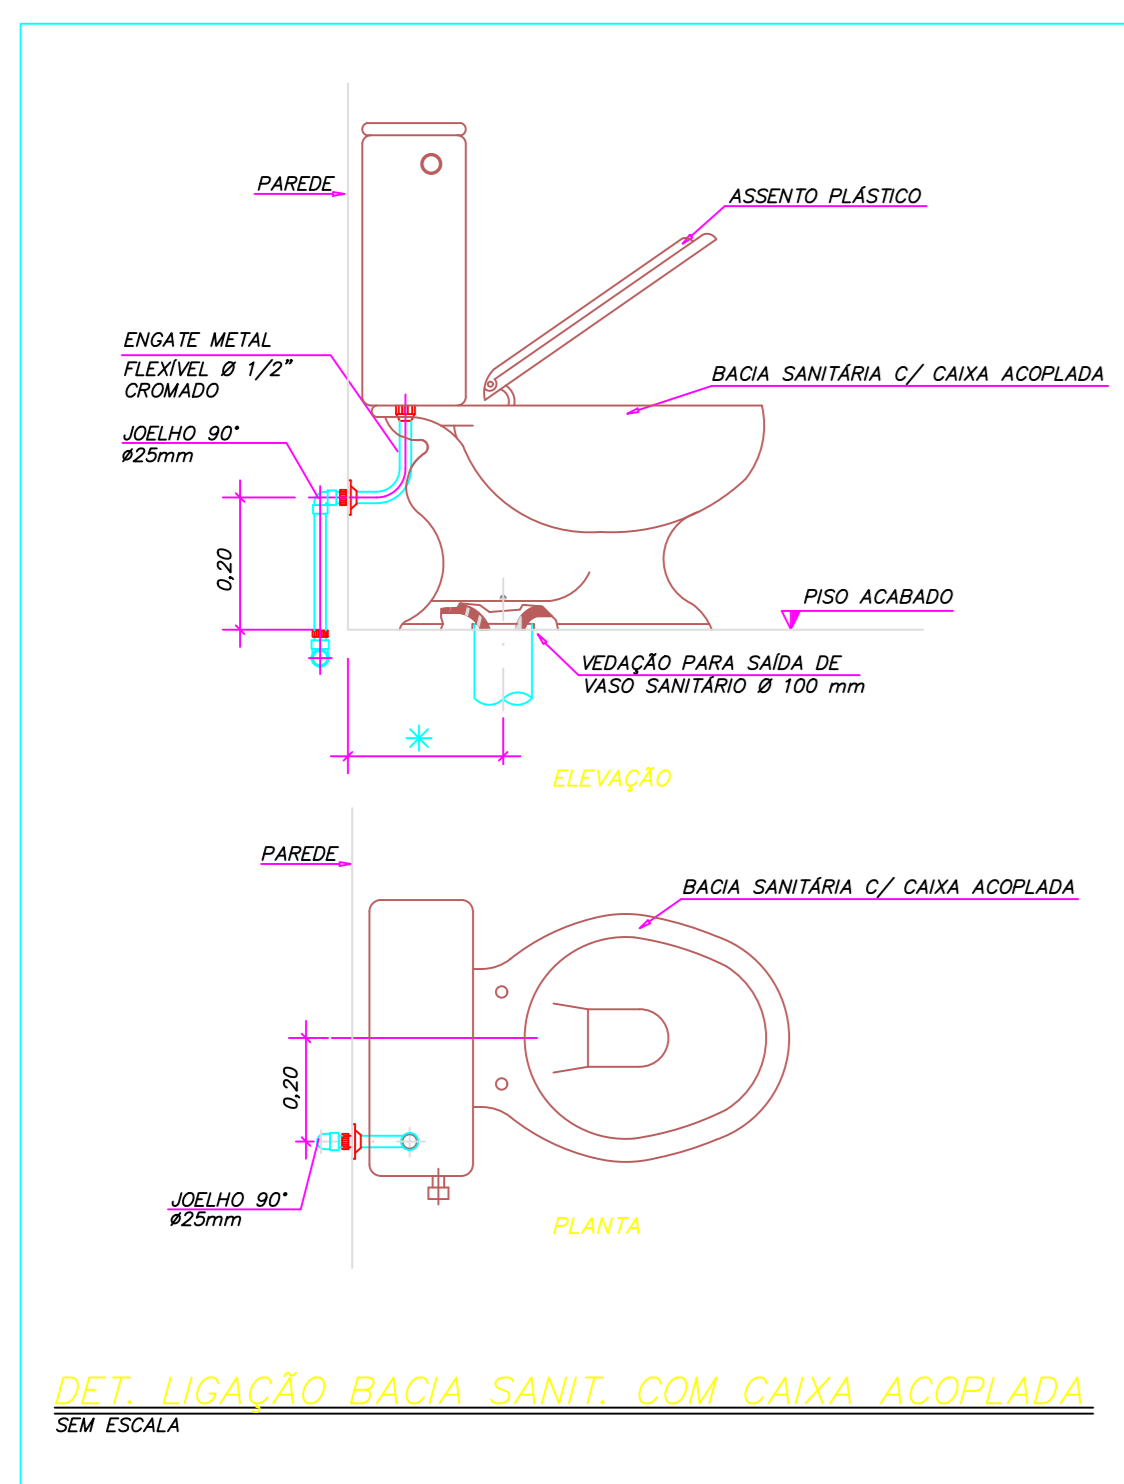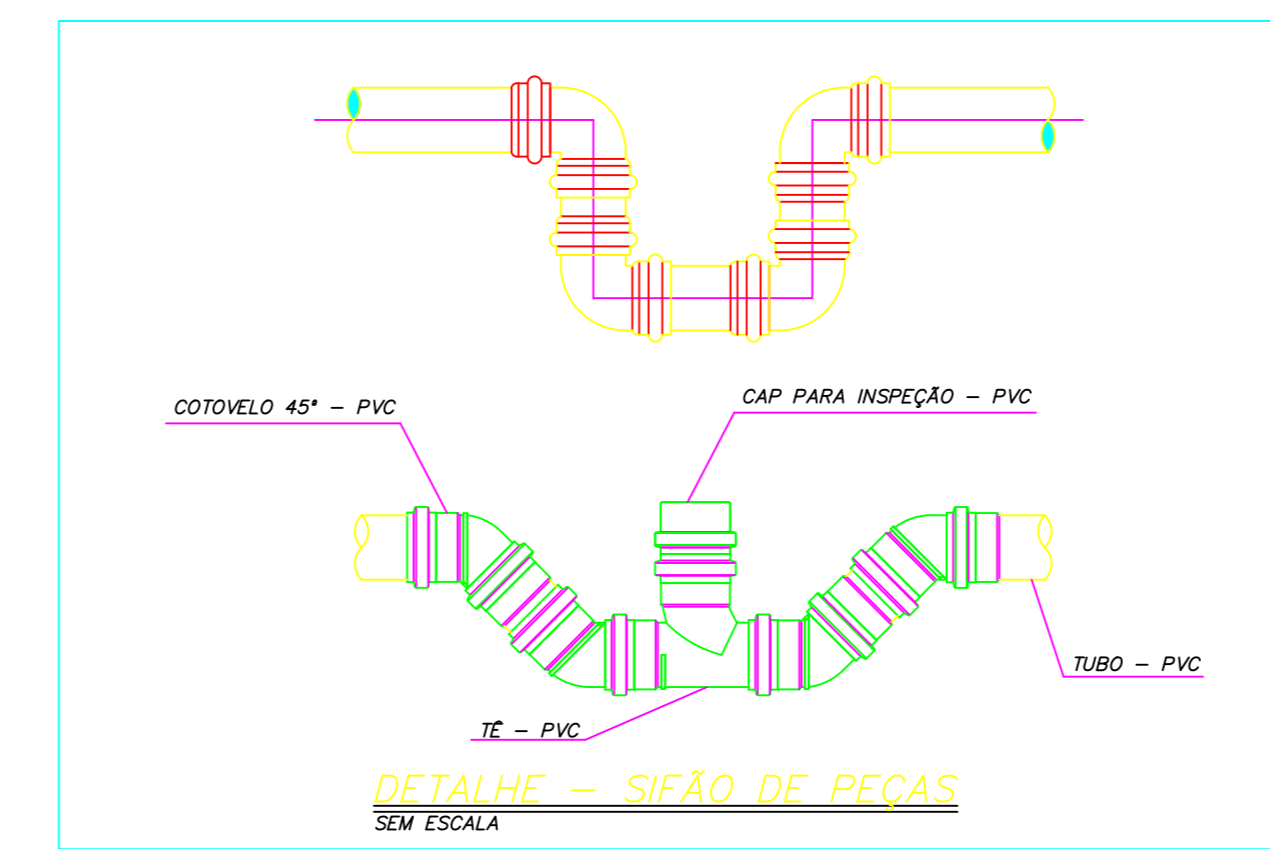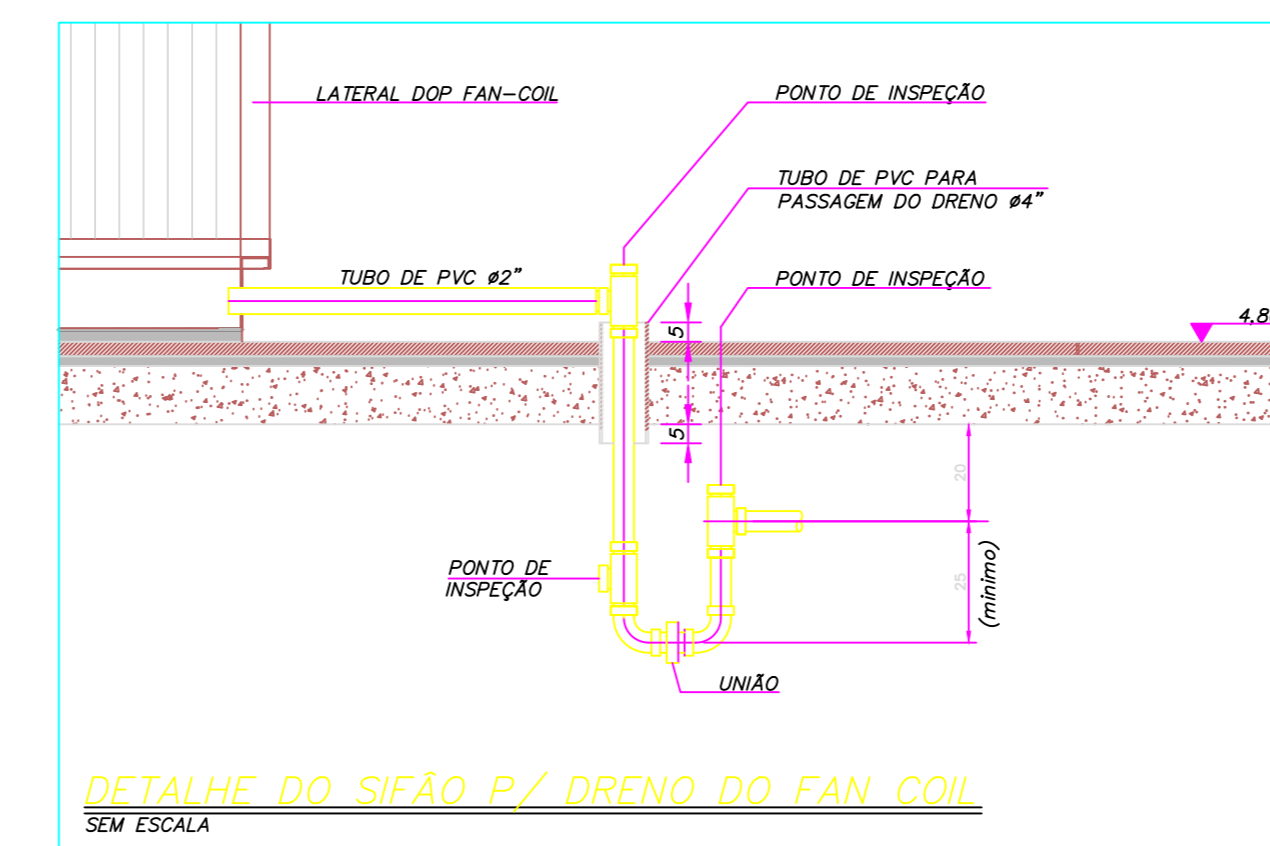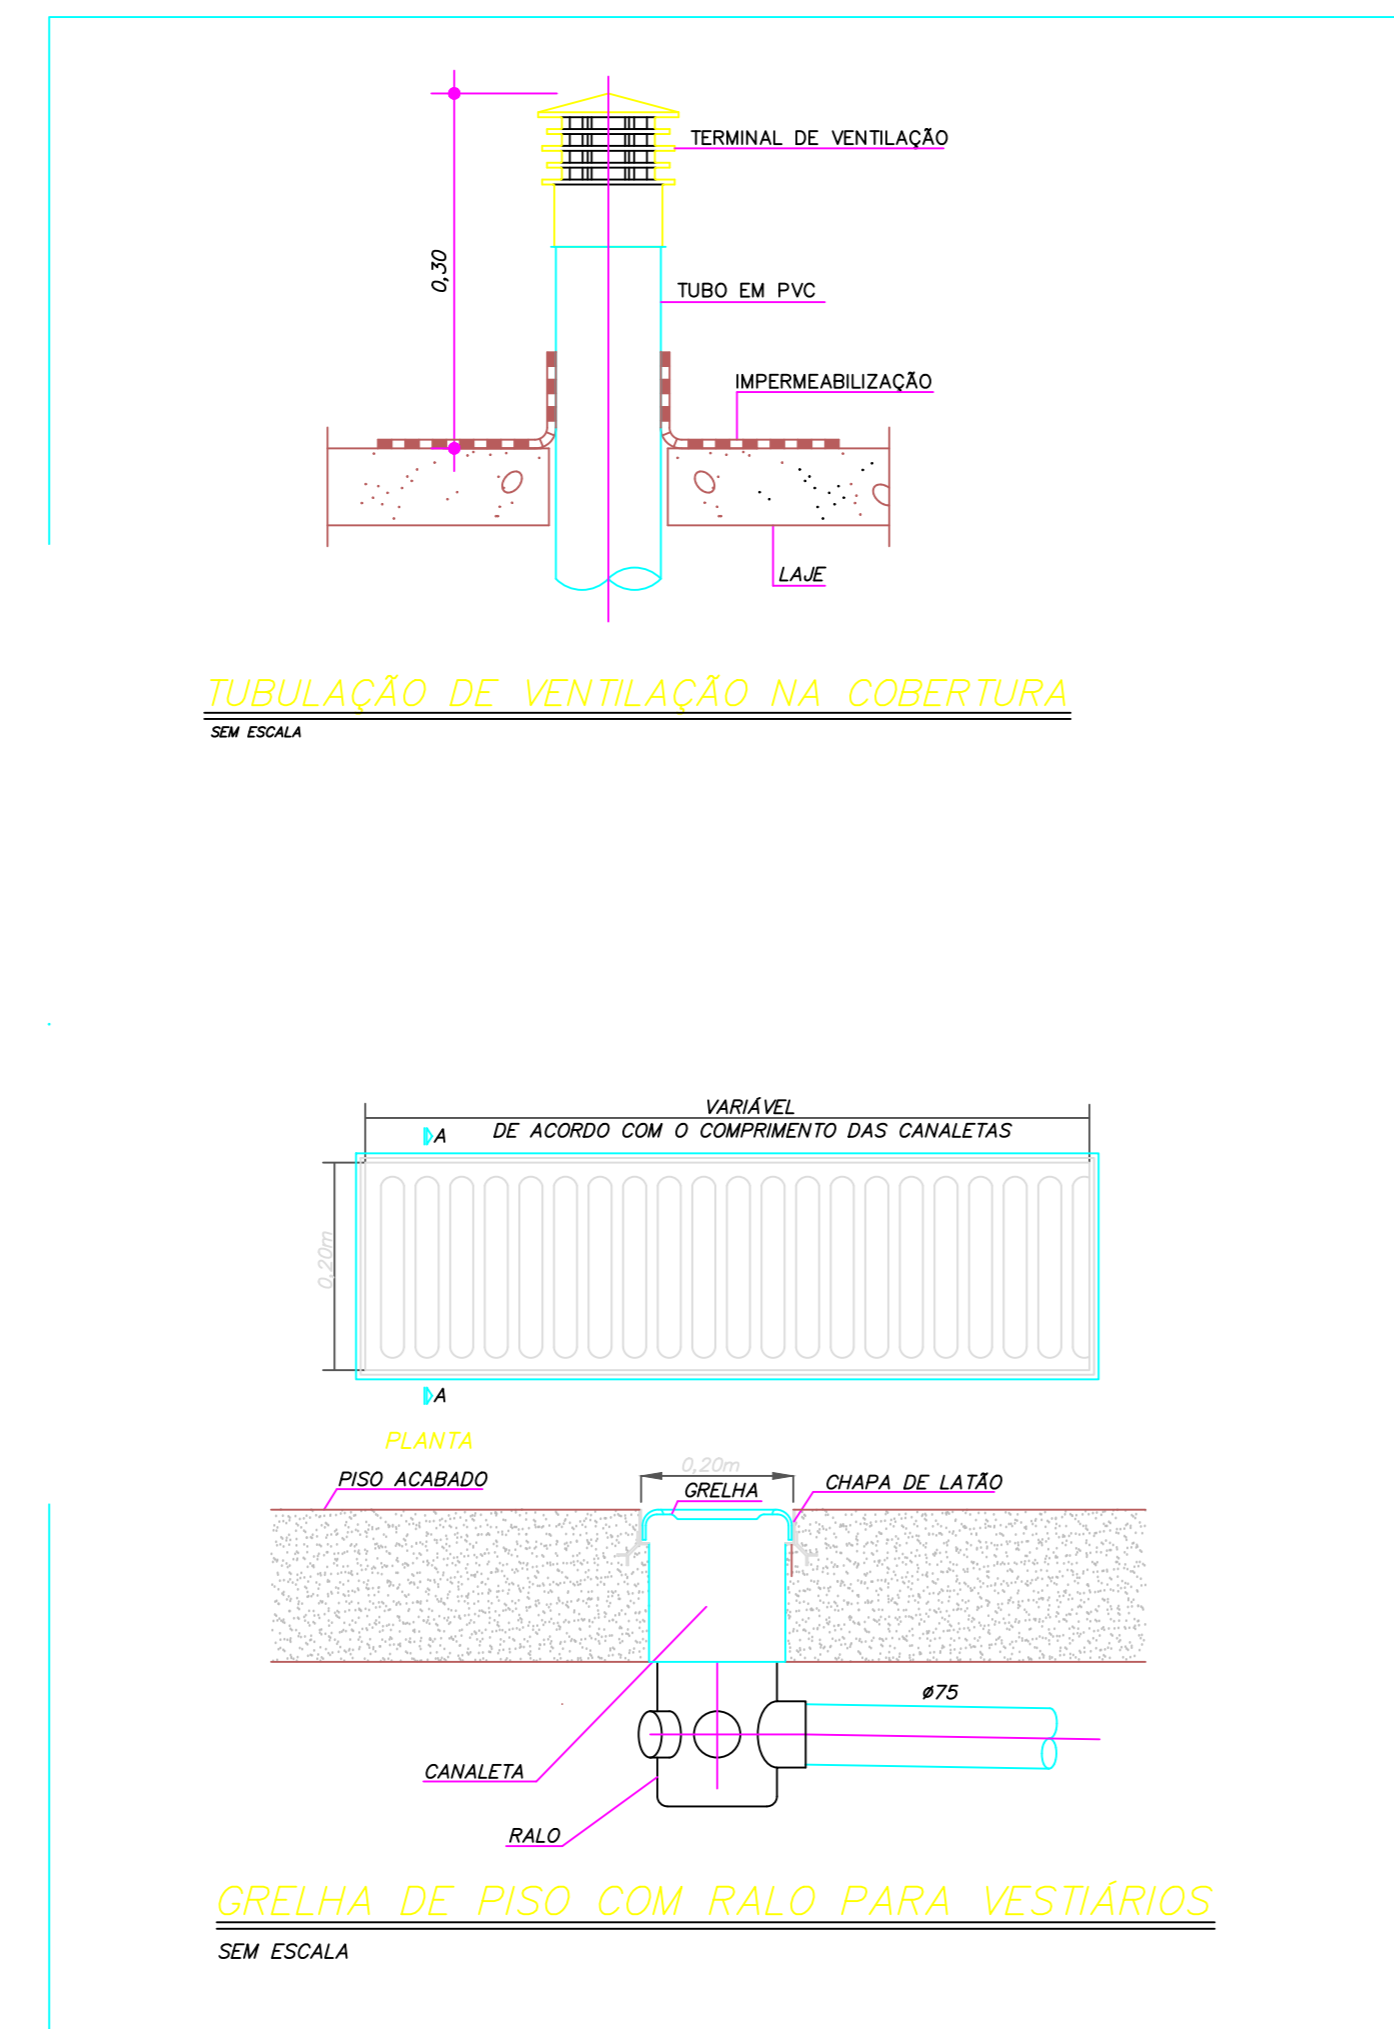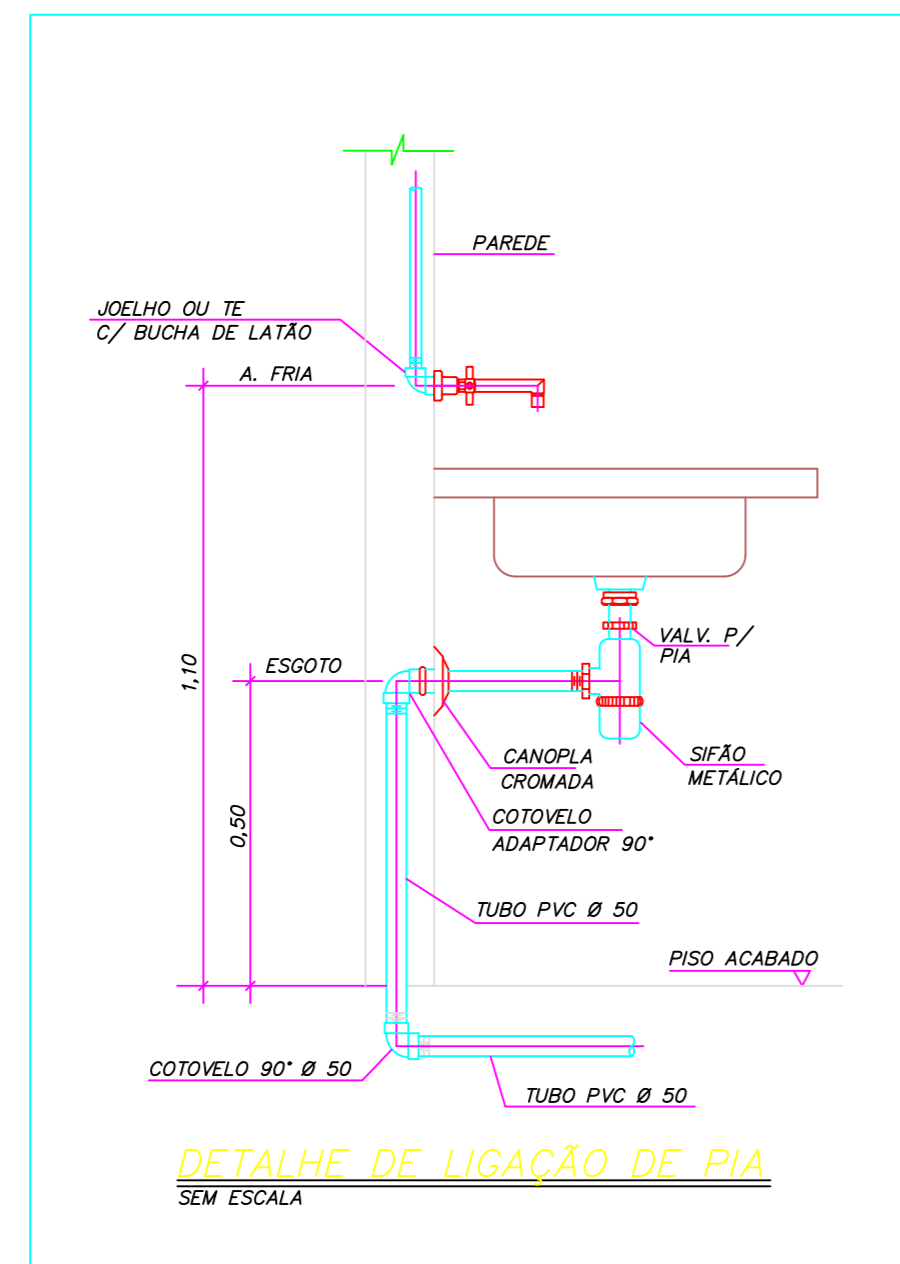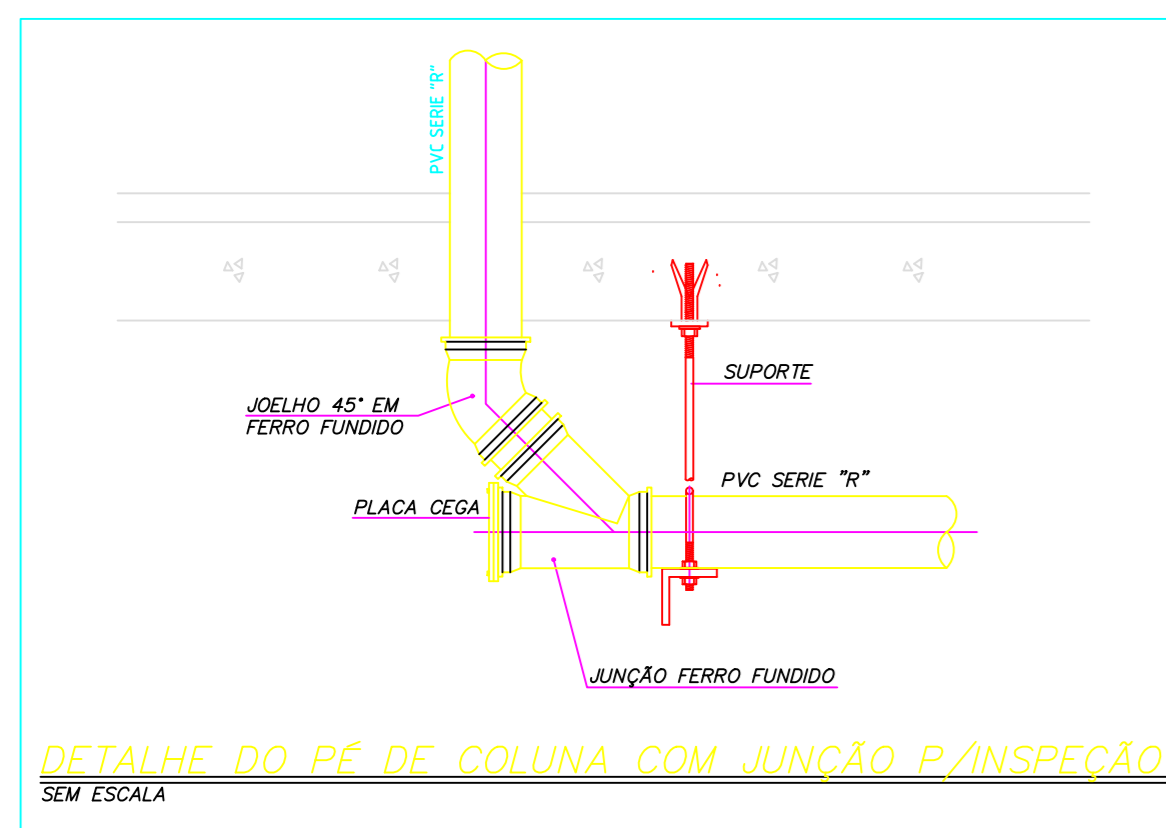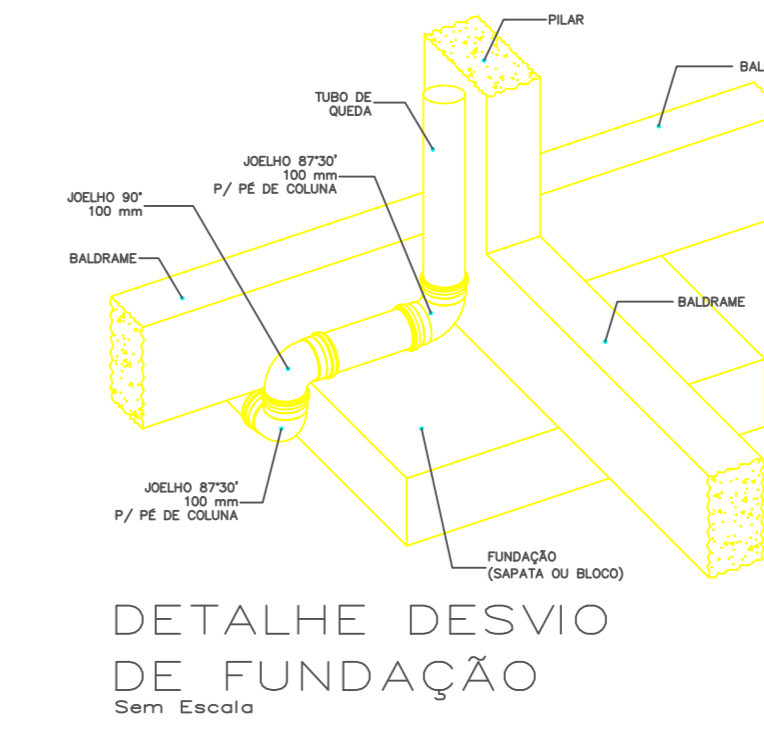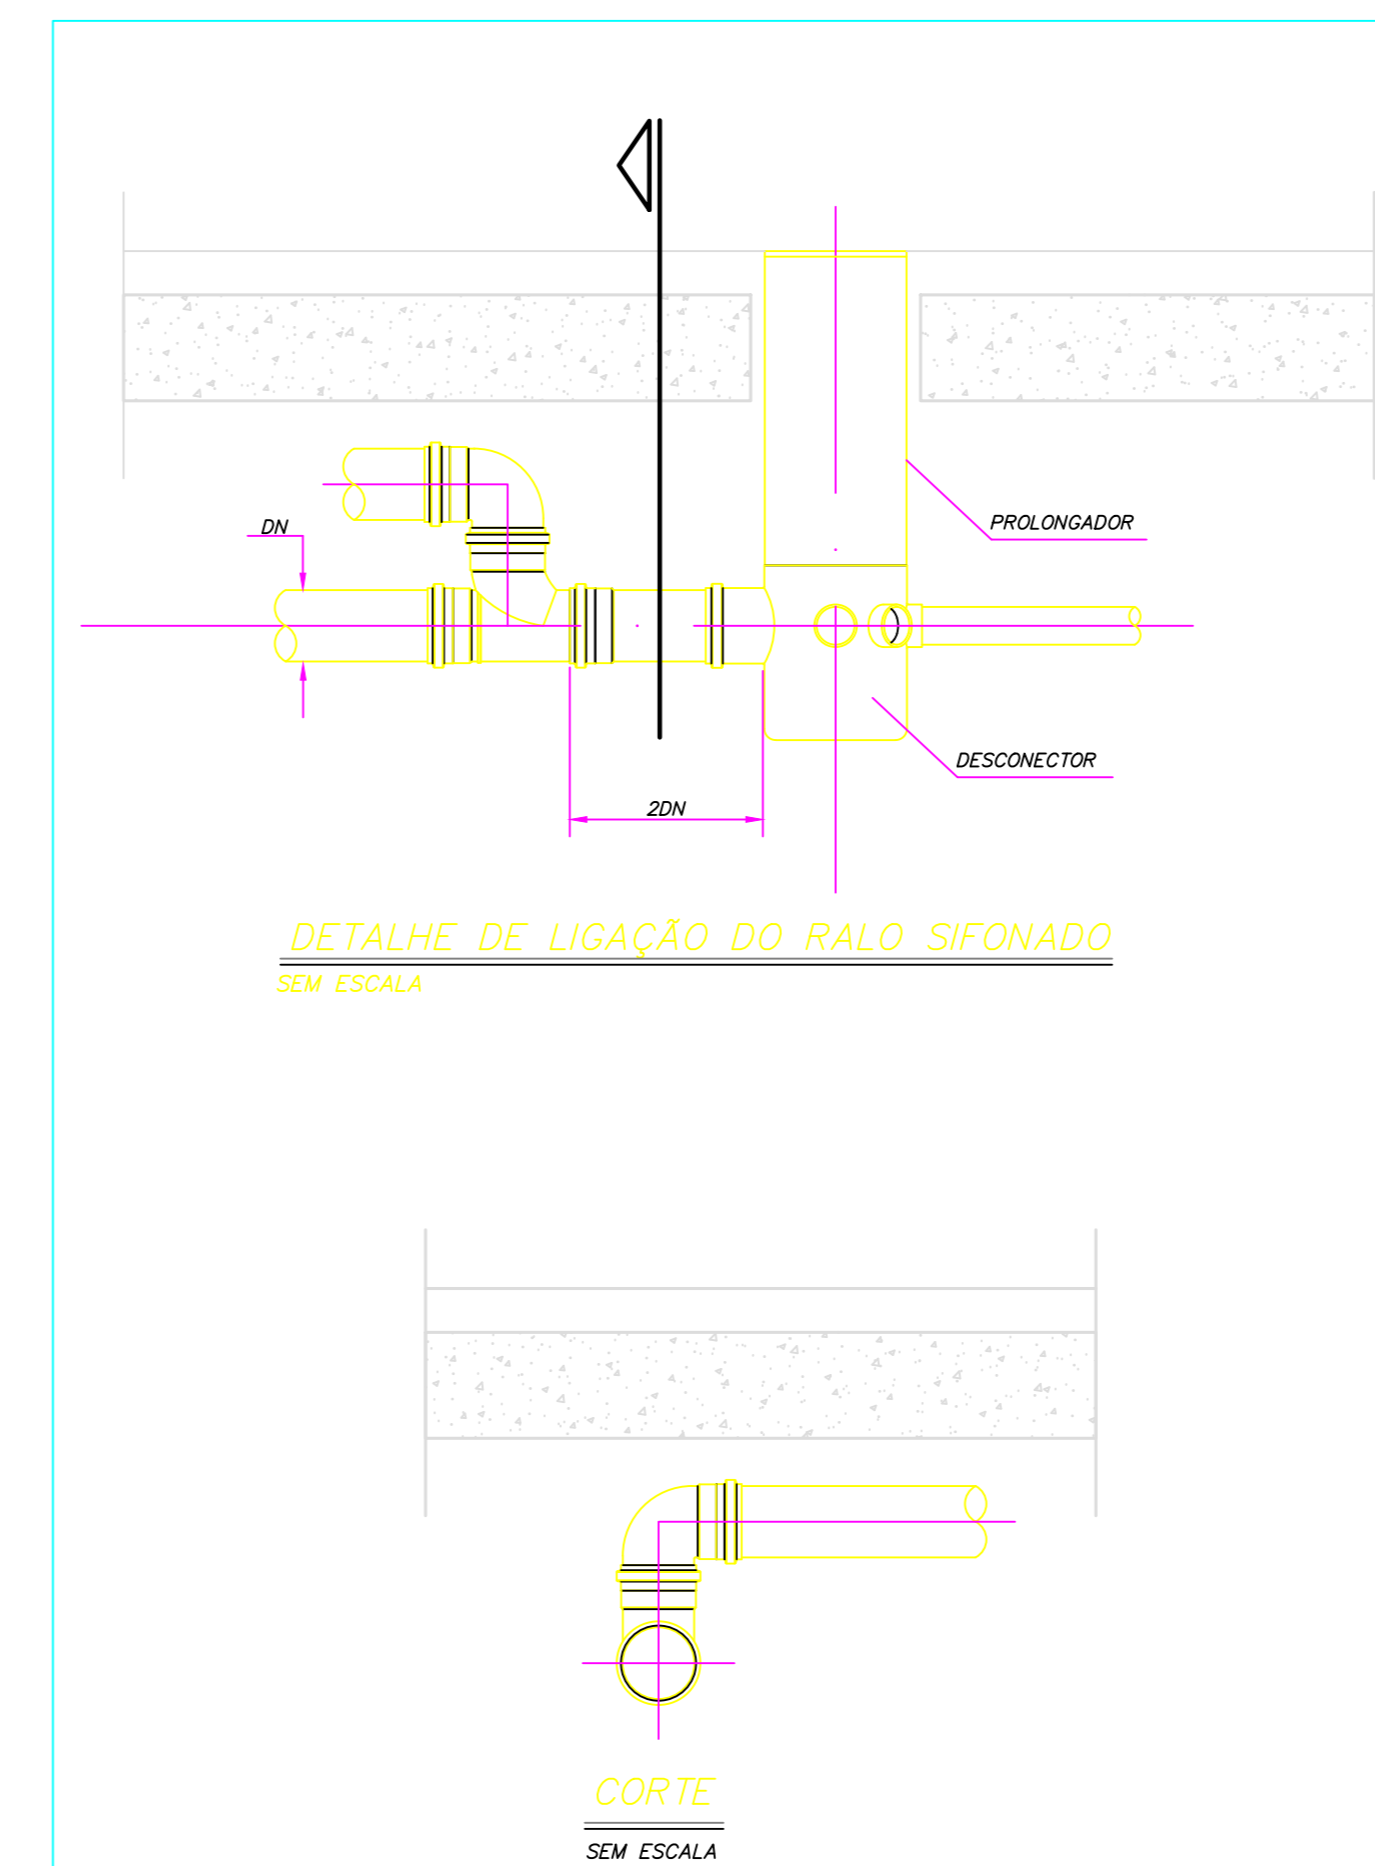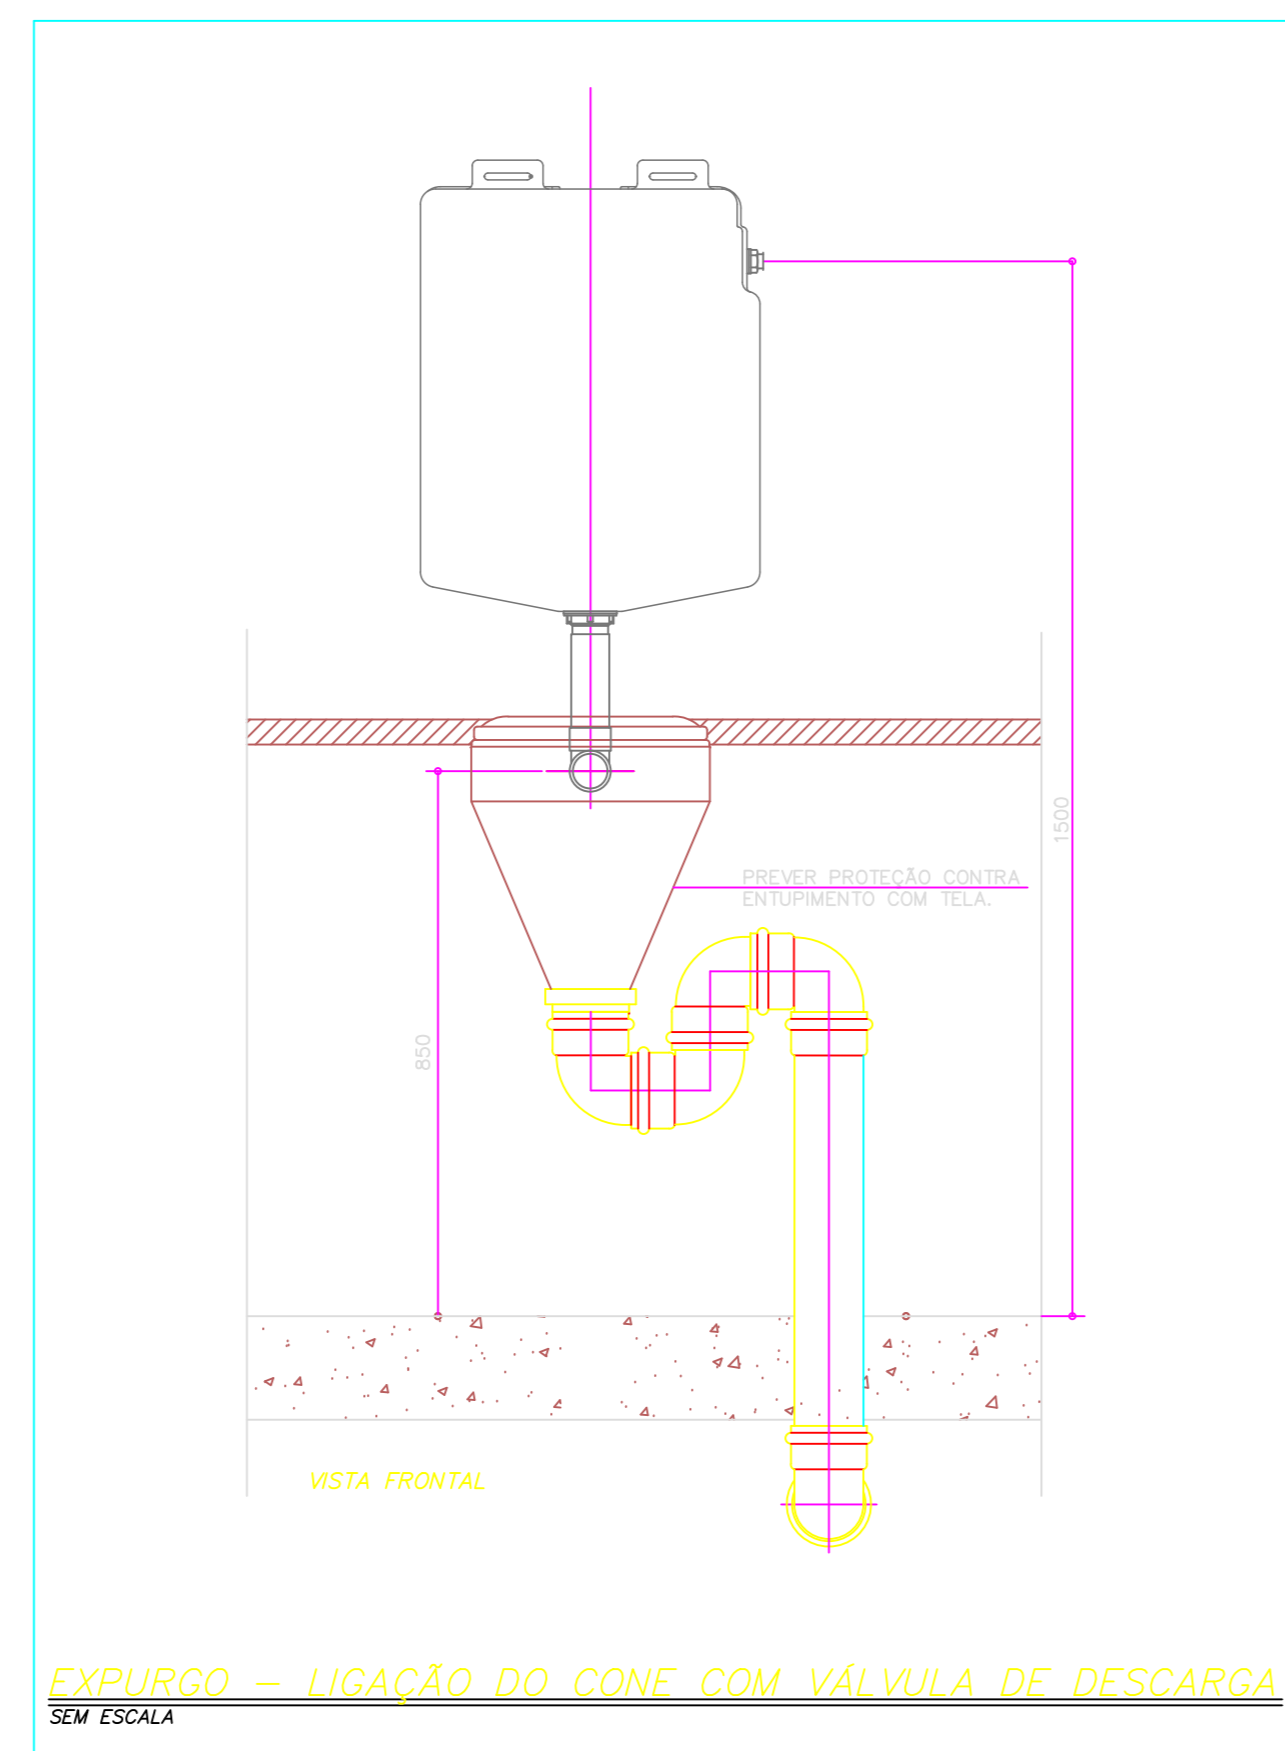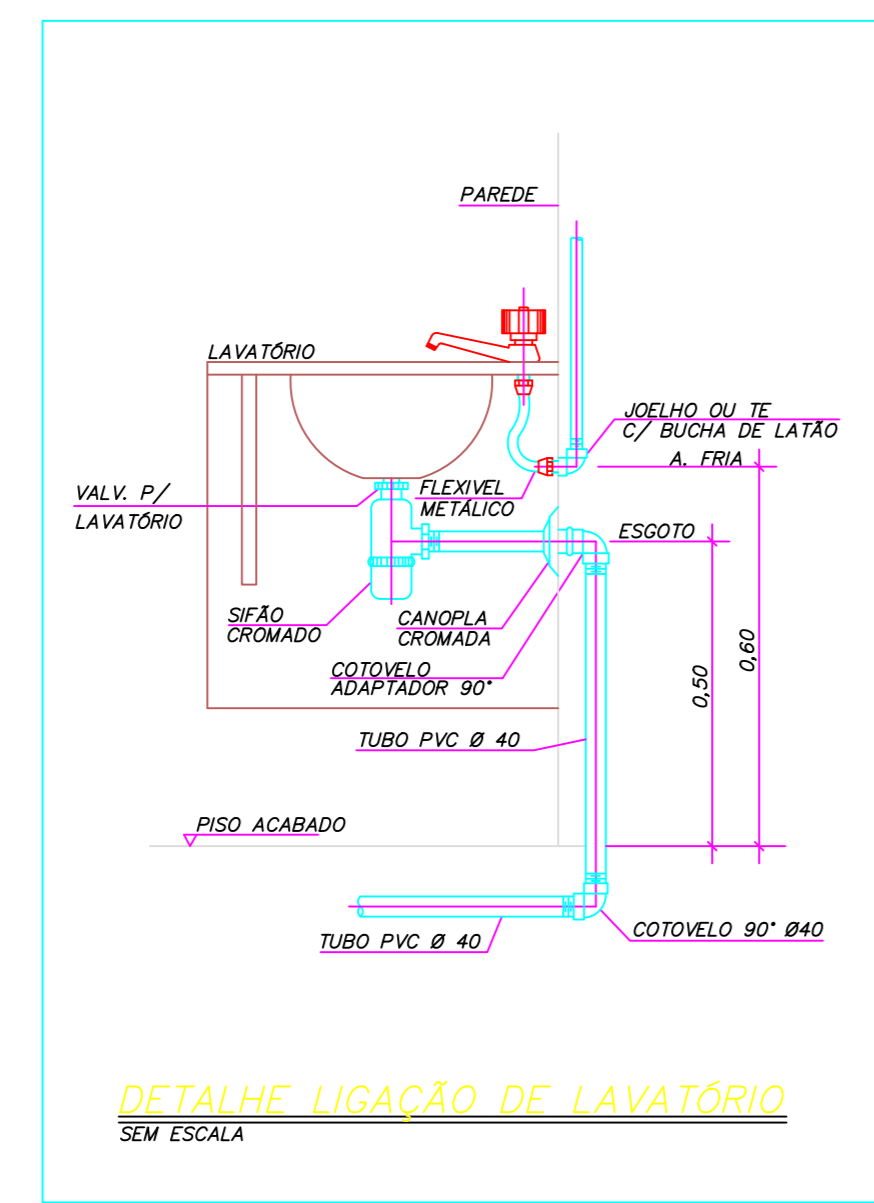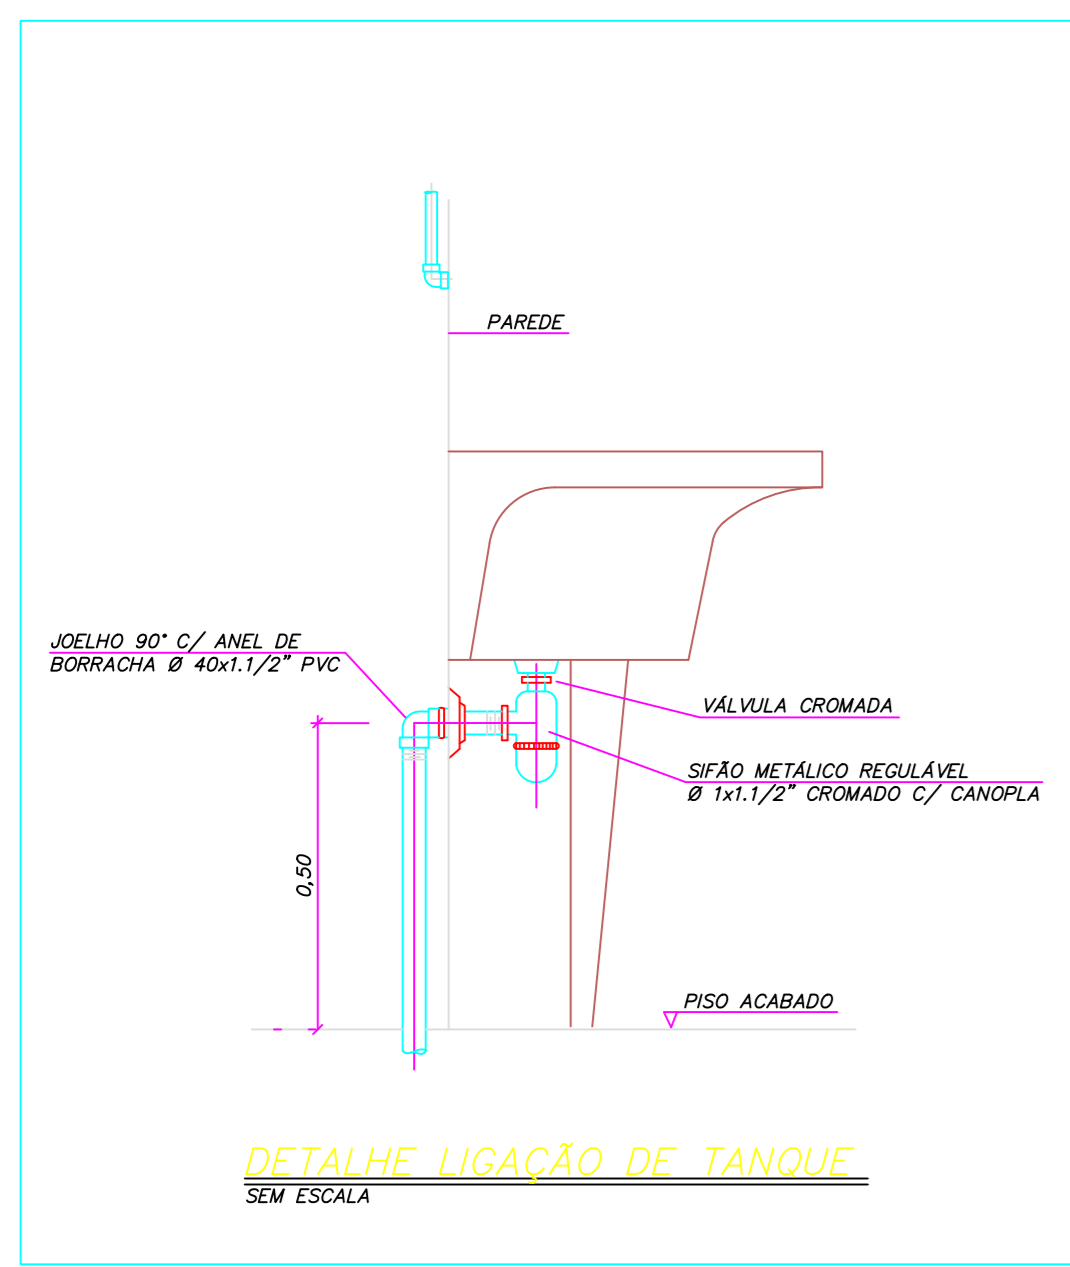

ASSINATURAS E CAMBÍRIOS DO ENTE - APROVAÇÃO E EXECUÇÃO		PLANTA CHAVE DE SITUAÇÃO
R00	07/03/2025	EMISSÃO INICIAL
REVISÃO	DATA	DESCRIÇÃO
TÍTULO DO PROJETO		
CENTRO DE ATENÇÃO PSICOSSOCIAL I E II		
PROPRIETÁRIO		
MINISTÉRIO DA SAÚDE		
SECRETARIA DE ATENÇÃO ESPECIALIZADA A SAÚDE		
CNPJ		
00.394.644/0109-03		
ENDEREÇO		
Secretaria de Atenção Especializada a Saúde		
Esplanada dos Ministérios Bloco G Edifício Sede - Ministério da Saúde		
CEP 70.058-900 - Brasília - DF		
TÍTULO DO PROJETO		
PROJETO HIDROSSANITÁRIO		
DESCRIÇÃO DA ETAPA		
PROJETO REFERENCIAL CONCEITUAL		
NOME PRONÚNCIA - ARQUIVO	REVISÃO	UNIDADE
08/08	R00	METROS
DATA	ESCALA	INDICADA
07/03/2025	1:50	
CREA - MG	REGISTRO	PROF. REG.
284463-D		118,90 x 44,10
AUTORIA INTELLECTUAL	REGISTRO	
DIREITOS AUTORAIS RESERVADOS CONFORME LEGISLAÇÃO NACIONAL E INTERNACIONAL		