




PLANTA DE COBERTURA
Esc.: 1/50

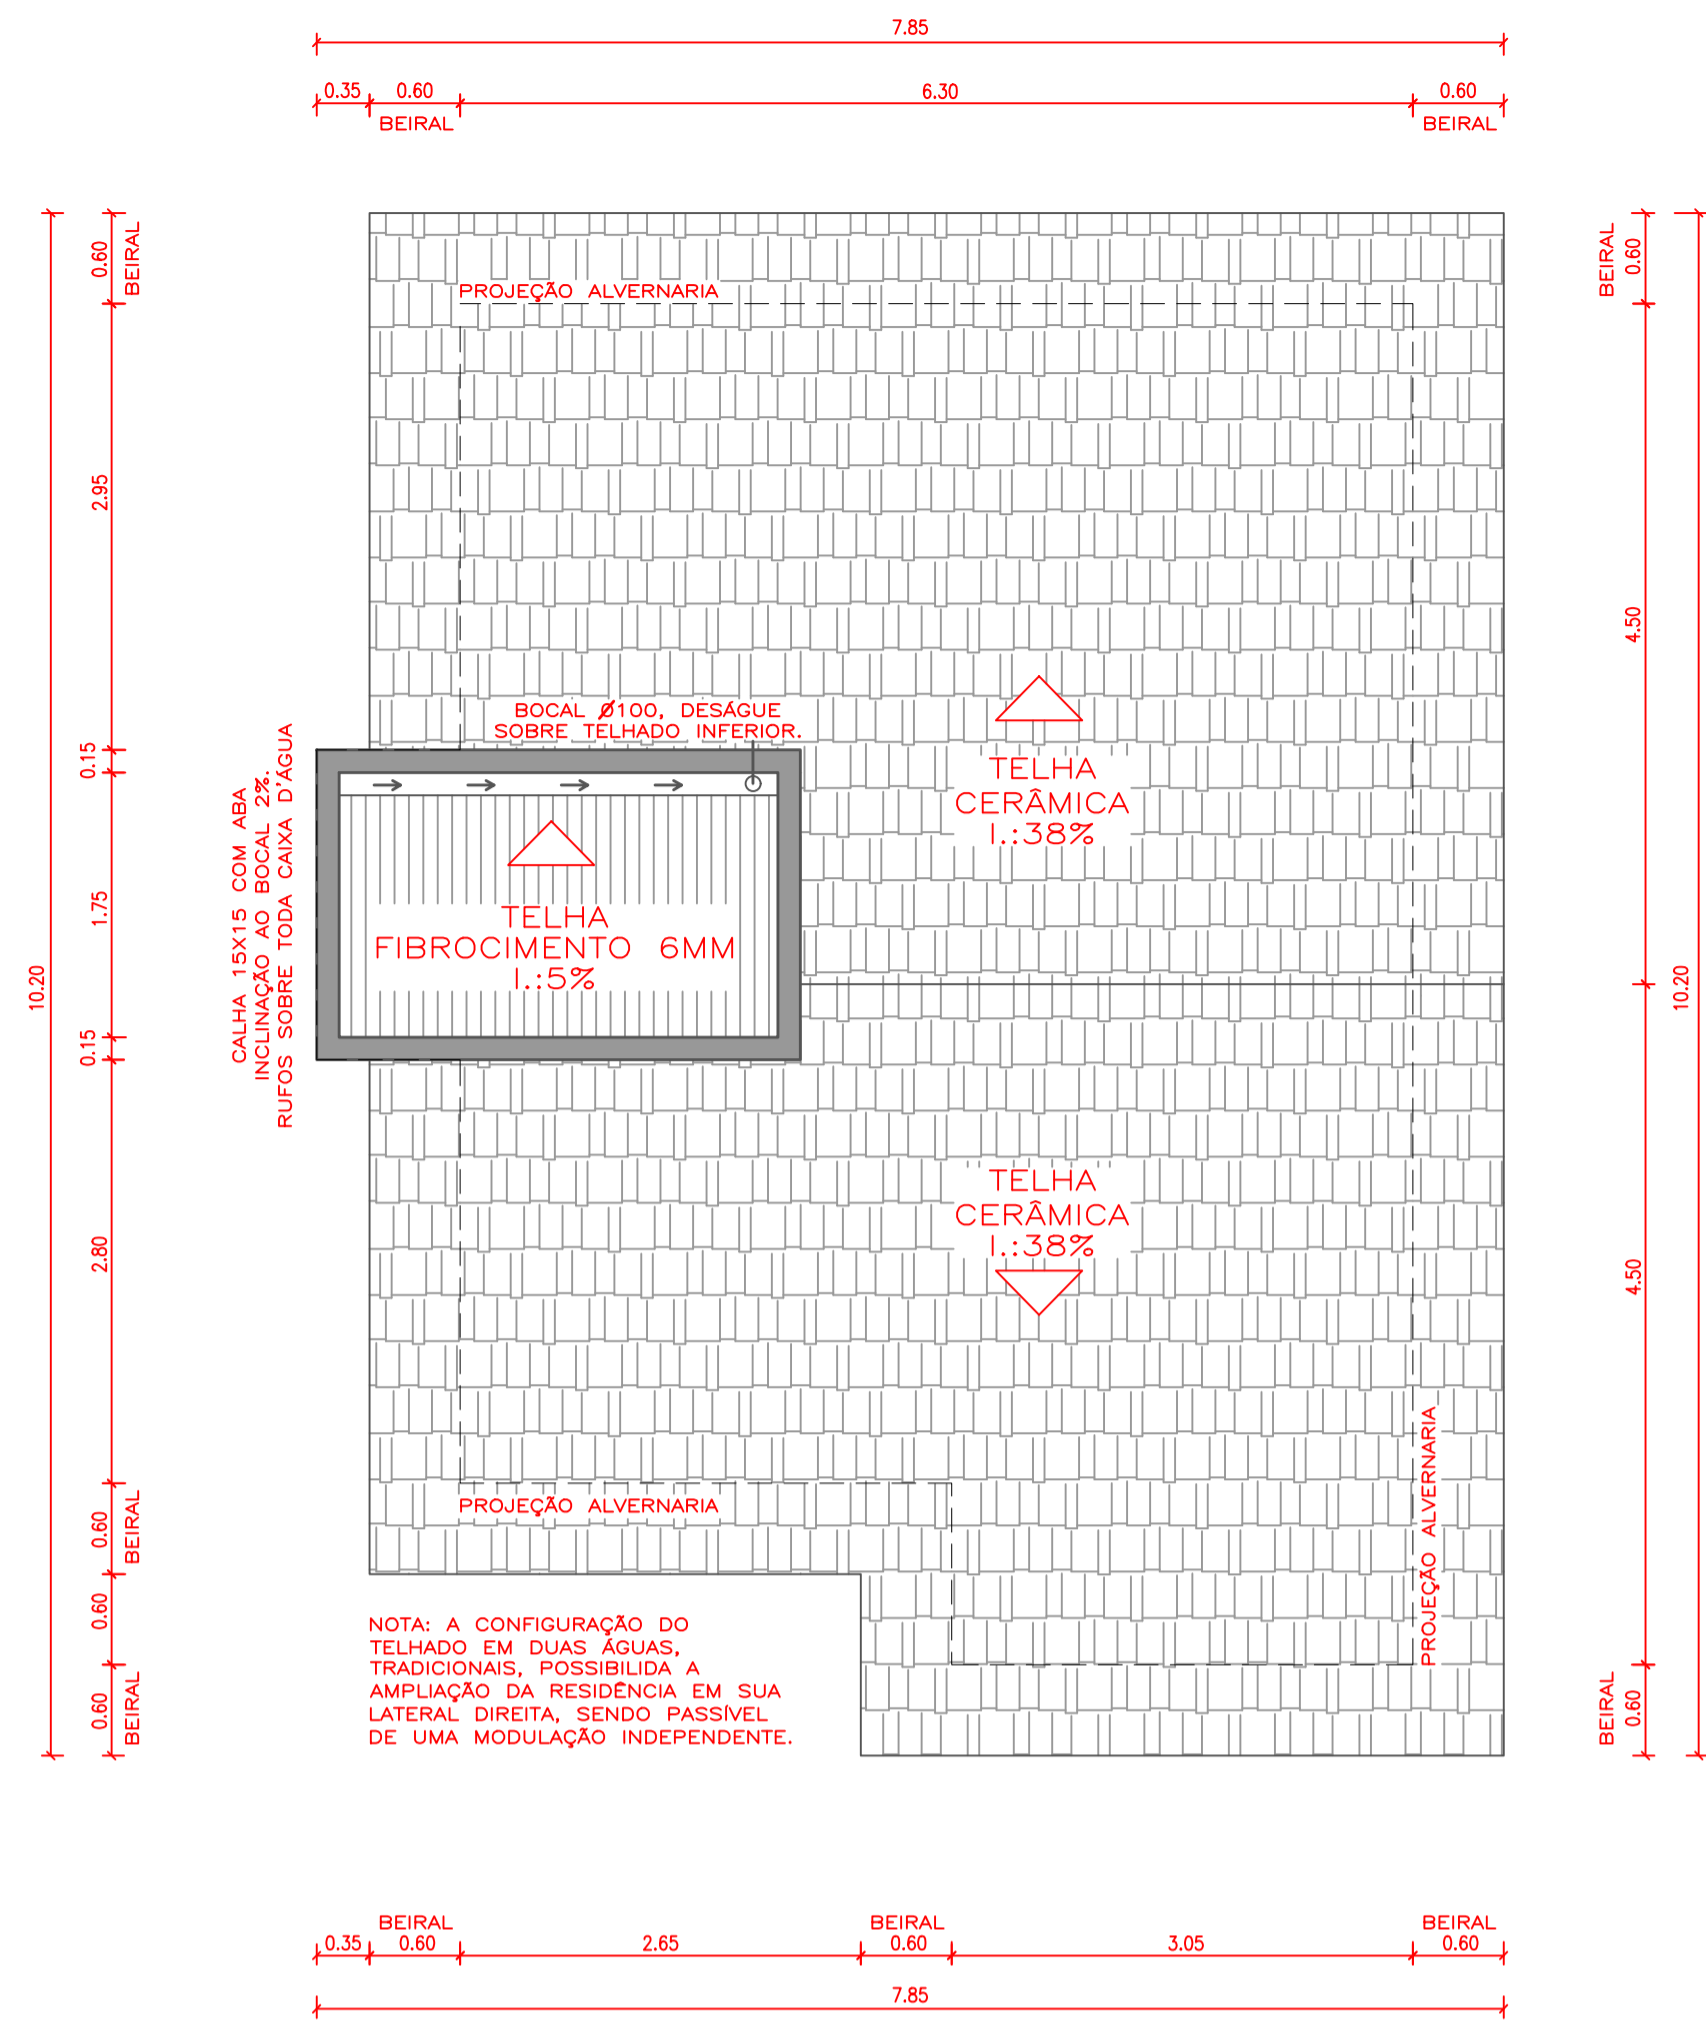





PLANTA BAIXA
Esc.: 1/50 – Área: 54,74m²

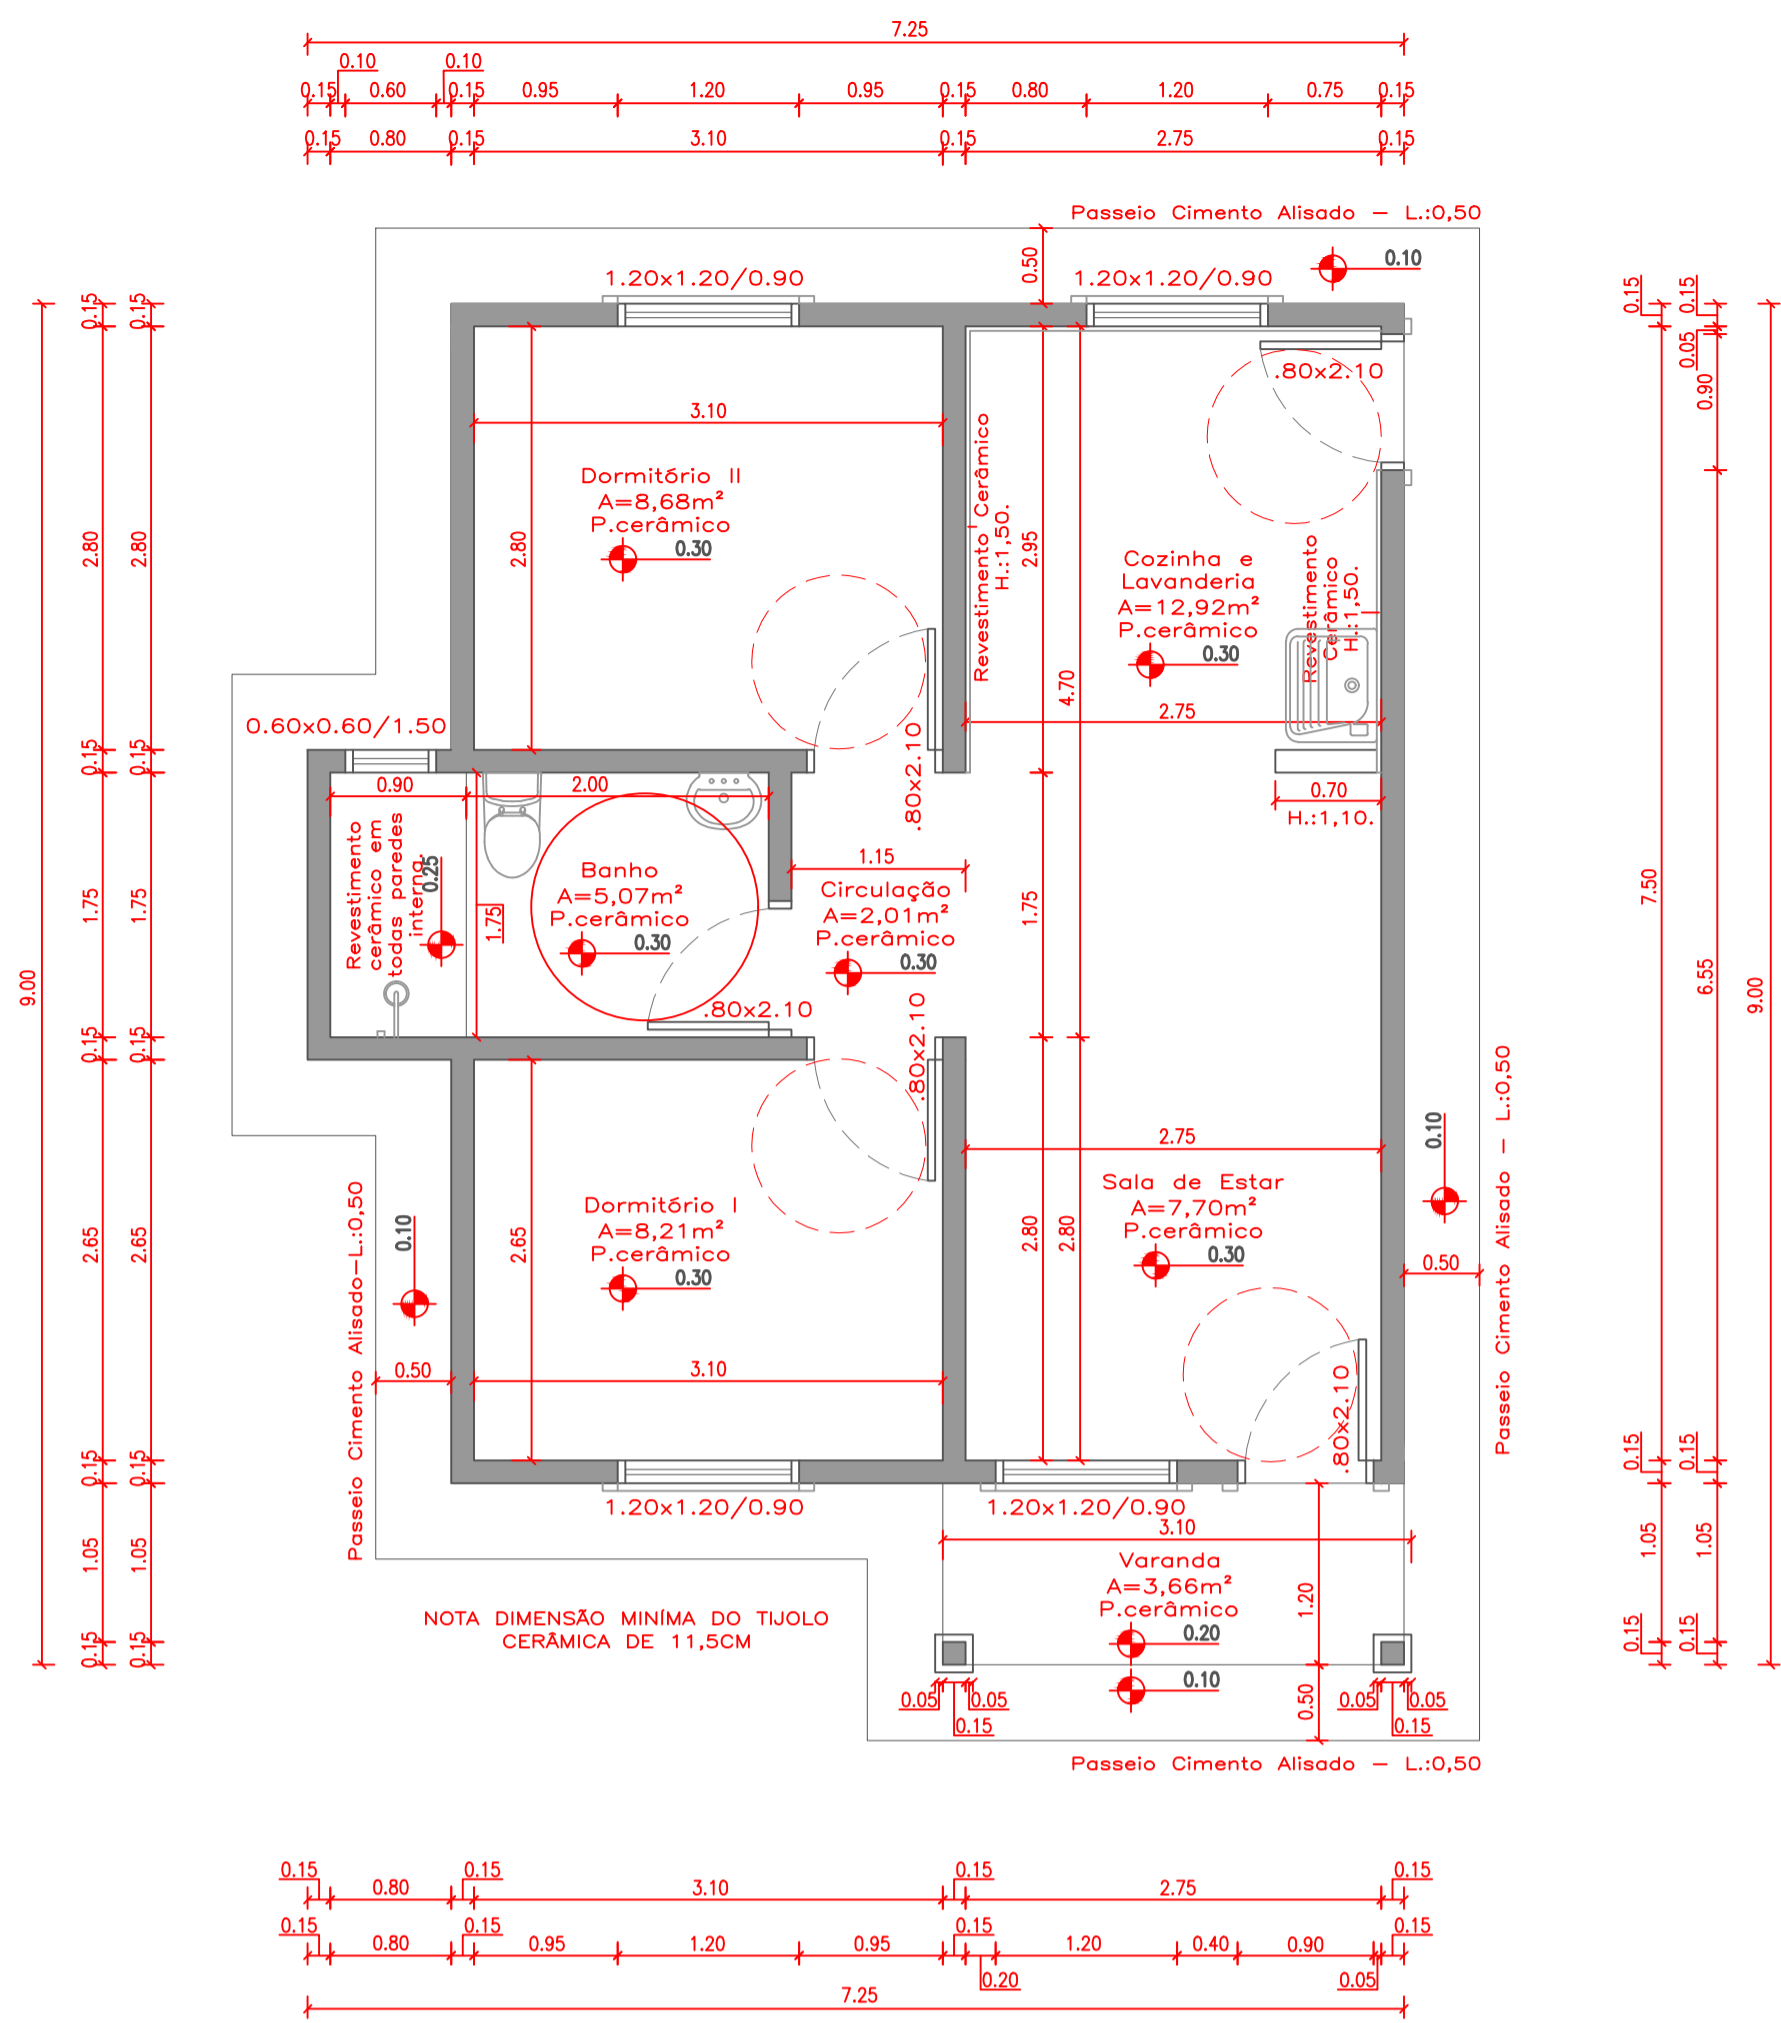

PLANTA LAYOUT
Esc.: 1/50 – Área: 54,74m²

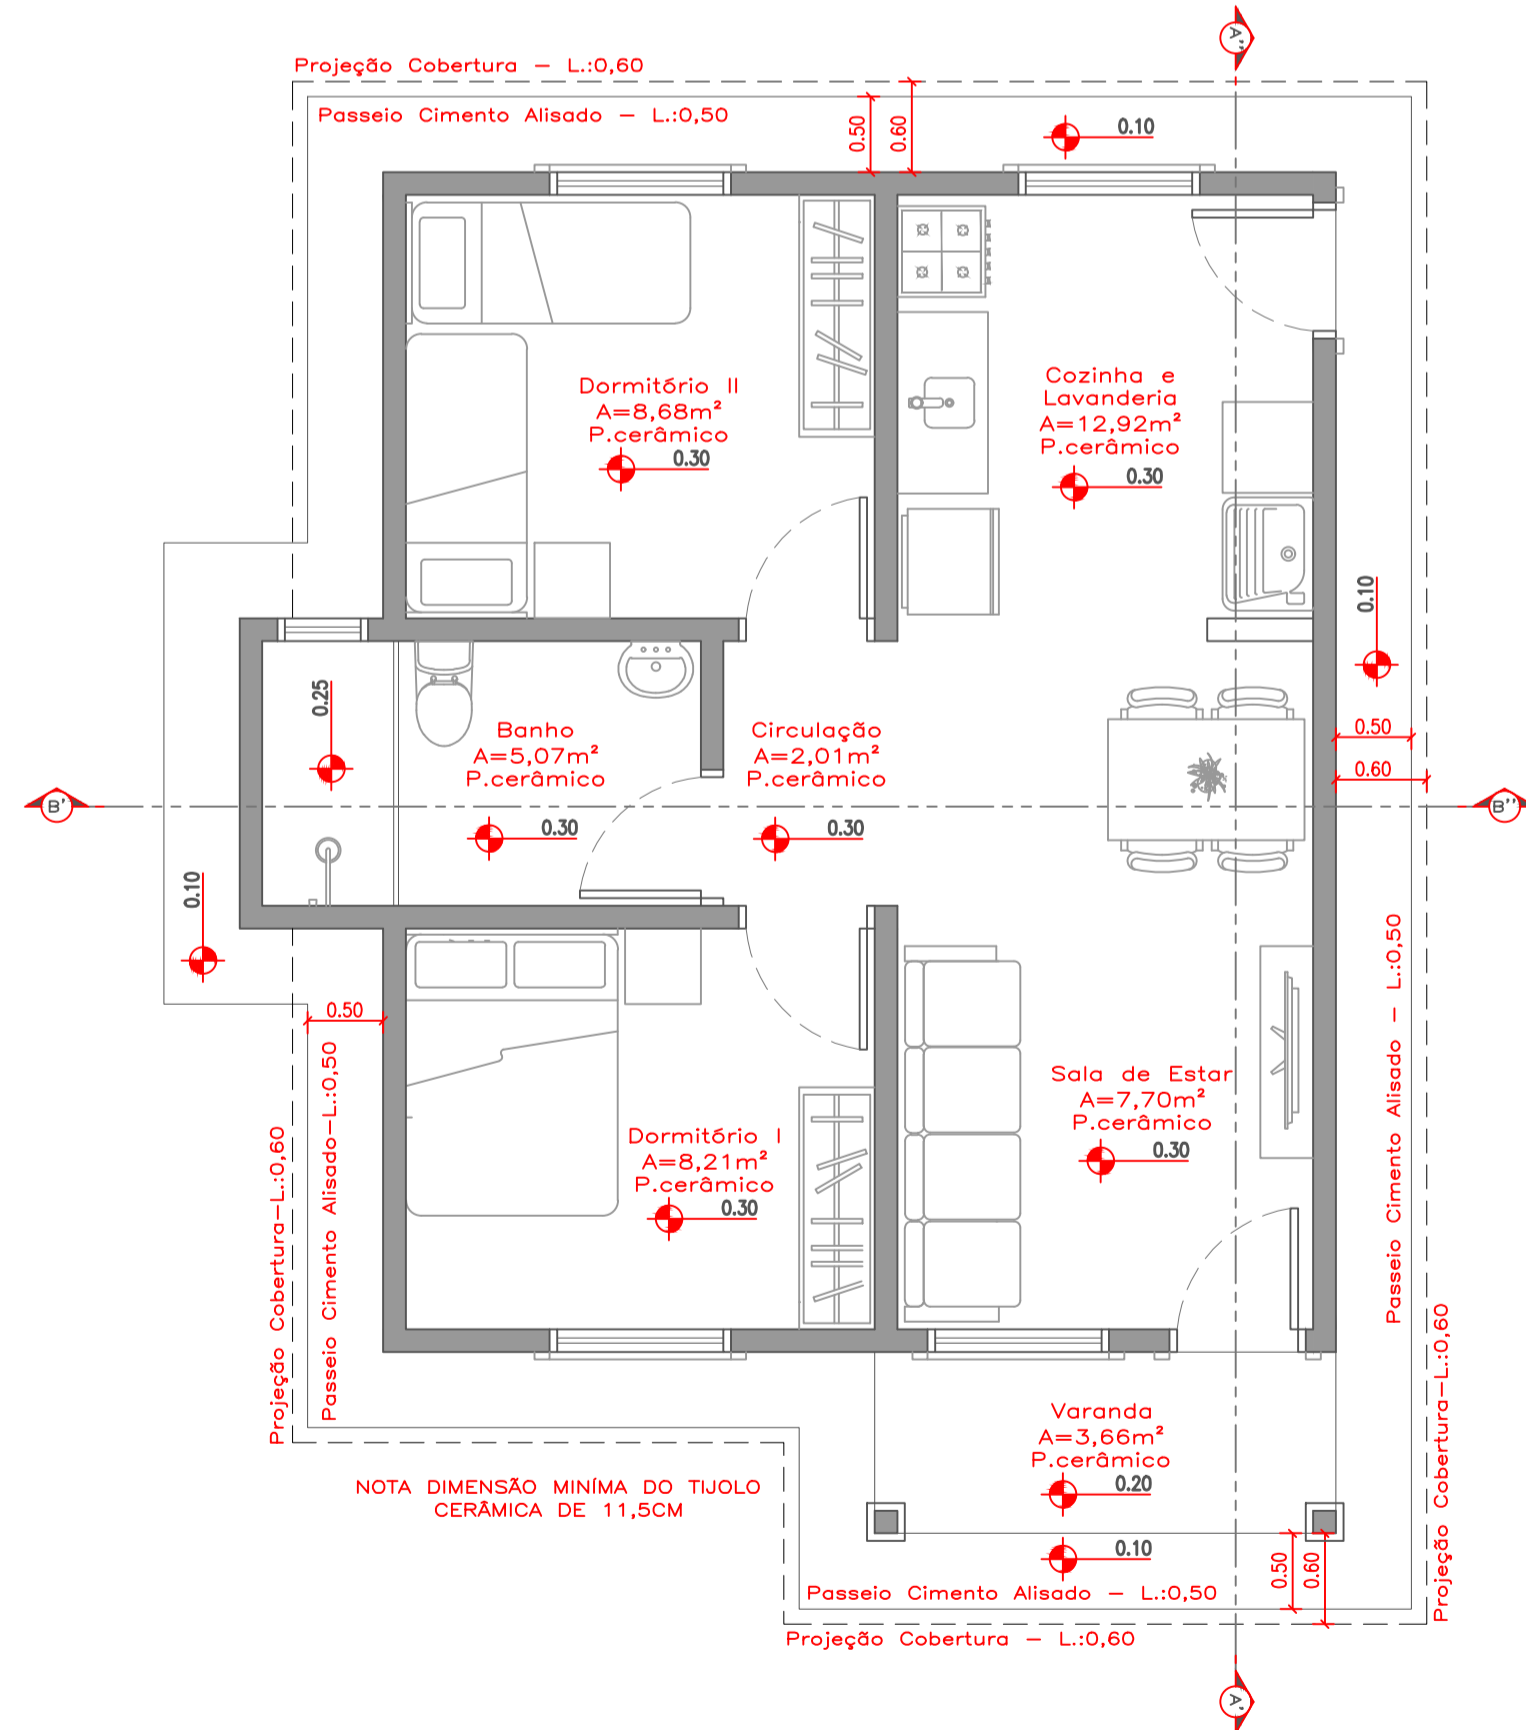

PLANTA LAYOUT – NBR9050
Esc.: 1/50 – Área: 54,74m²

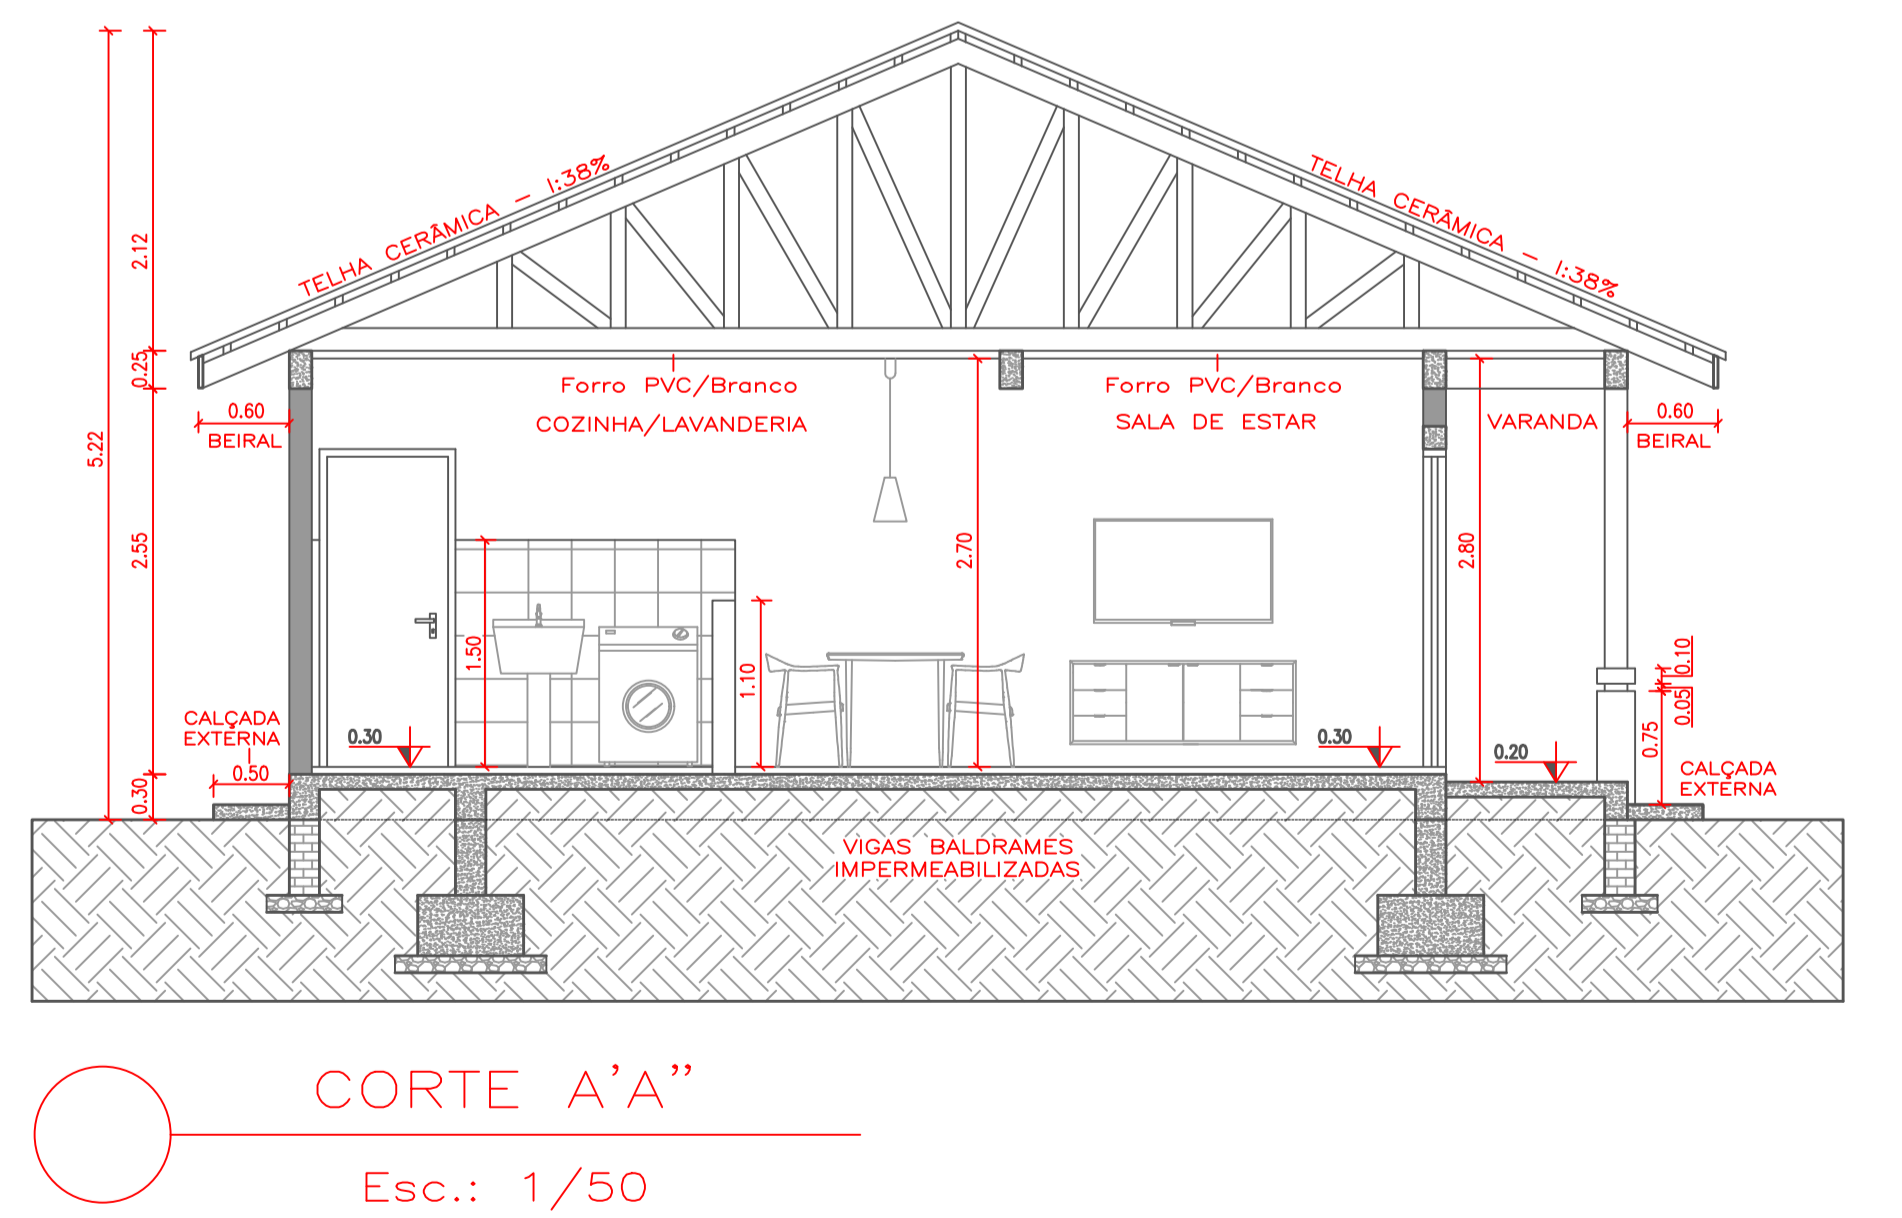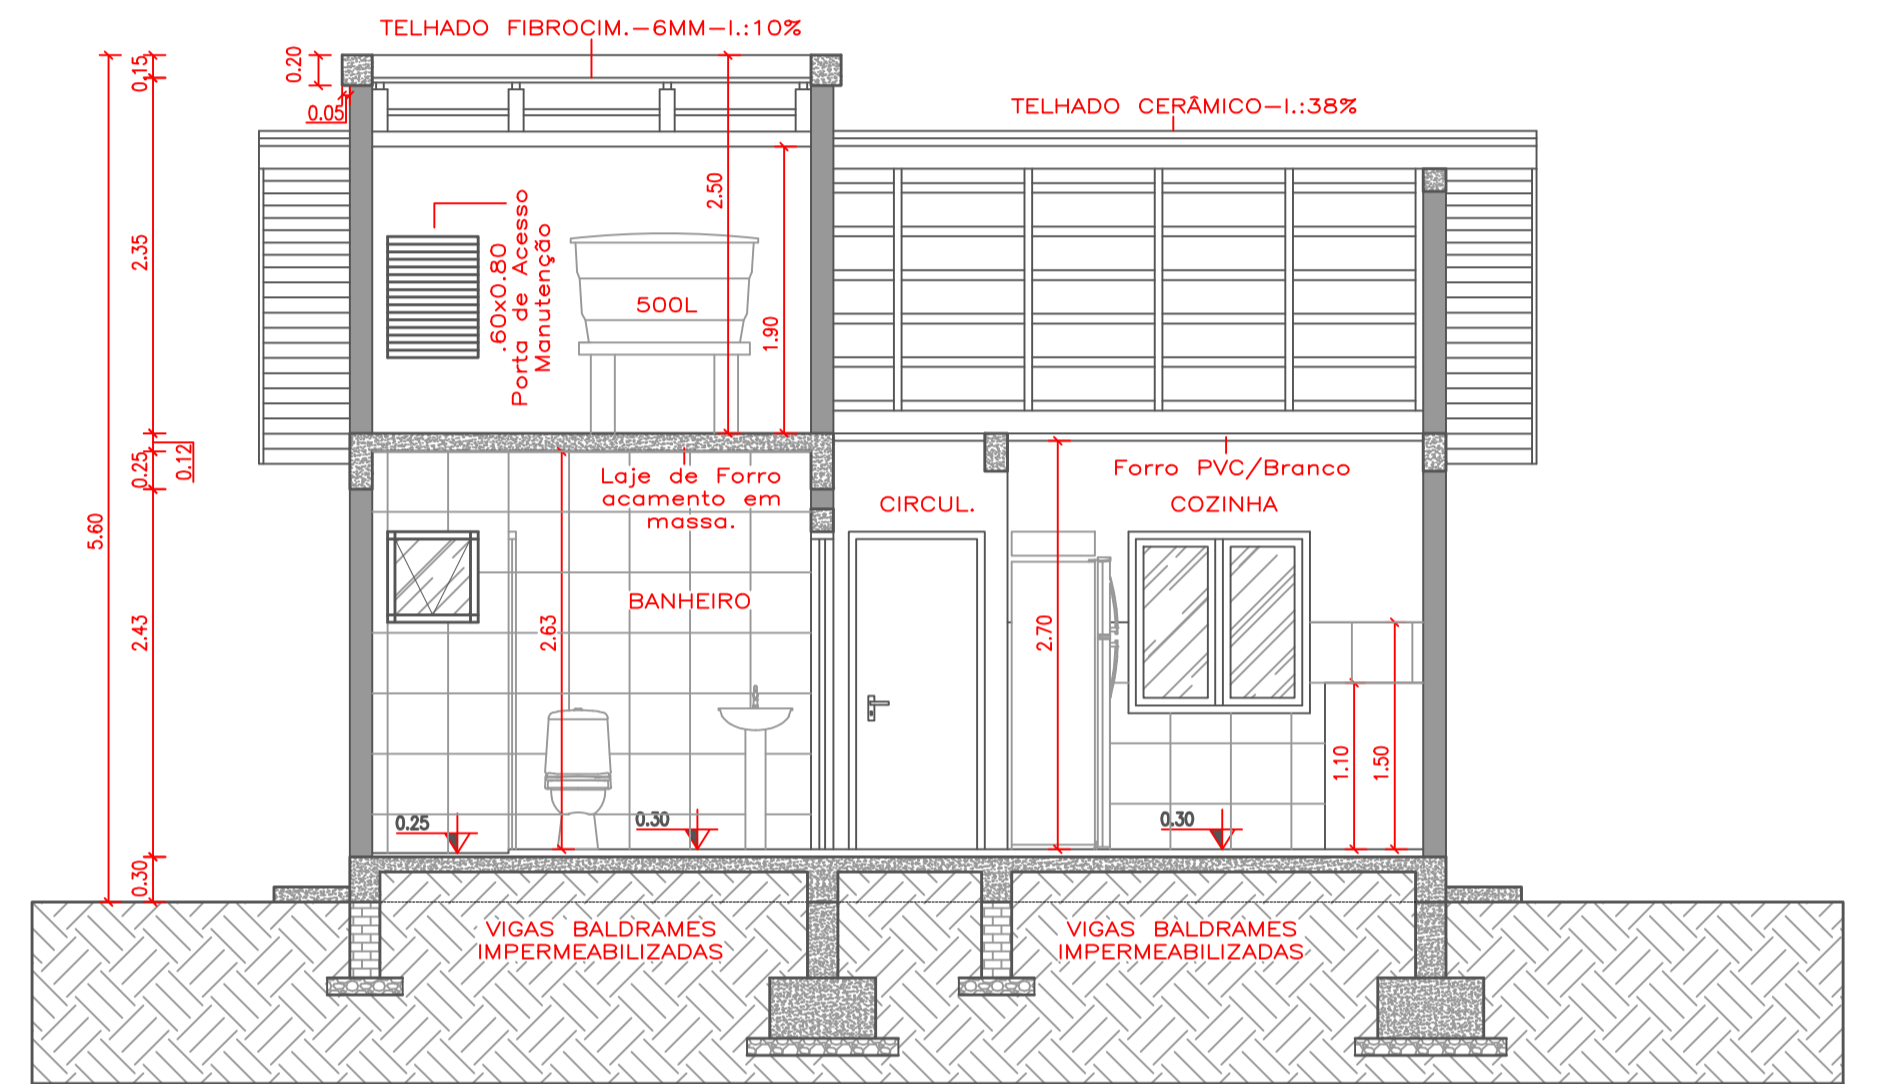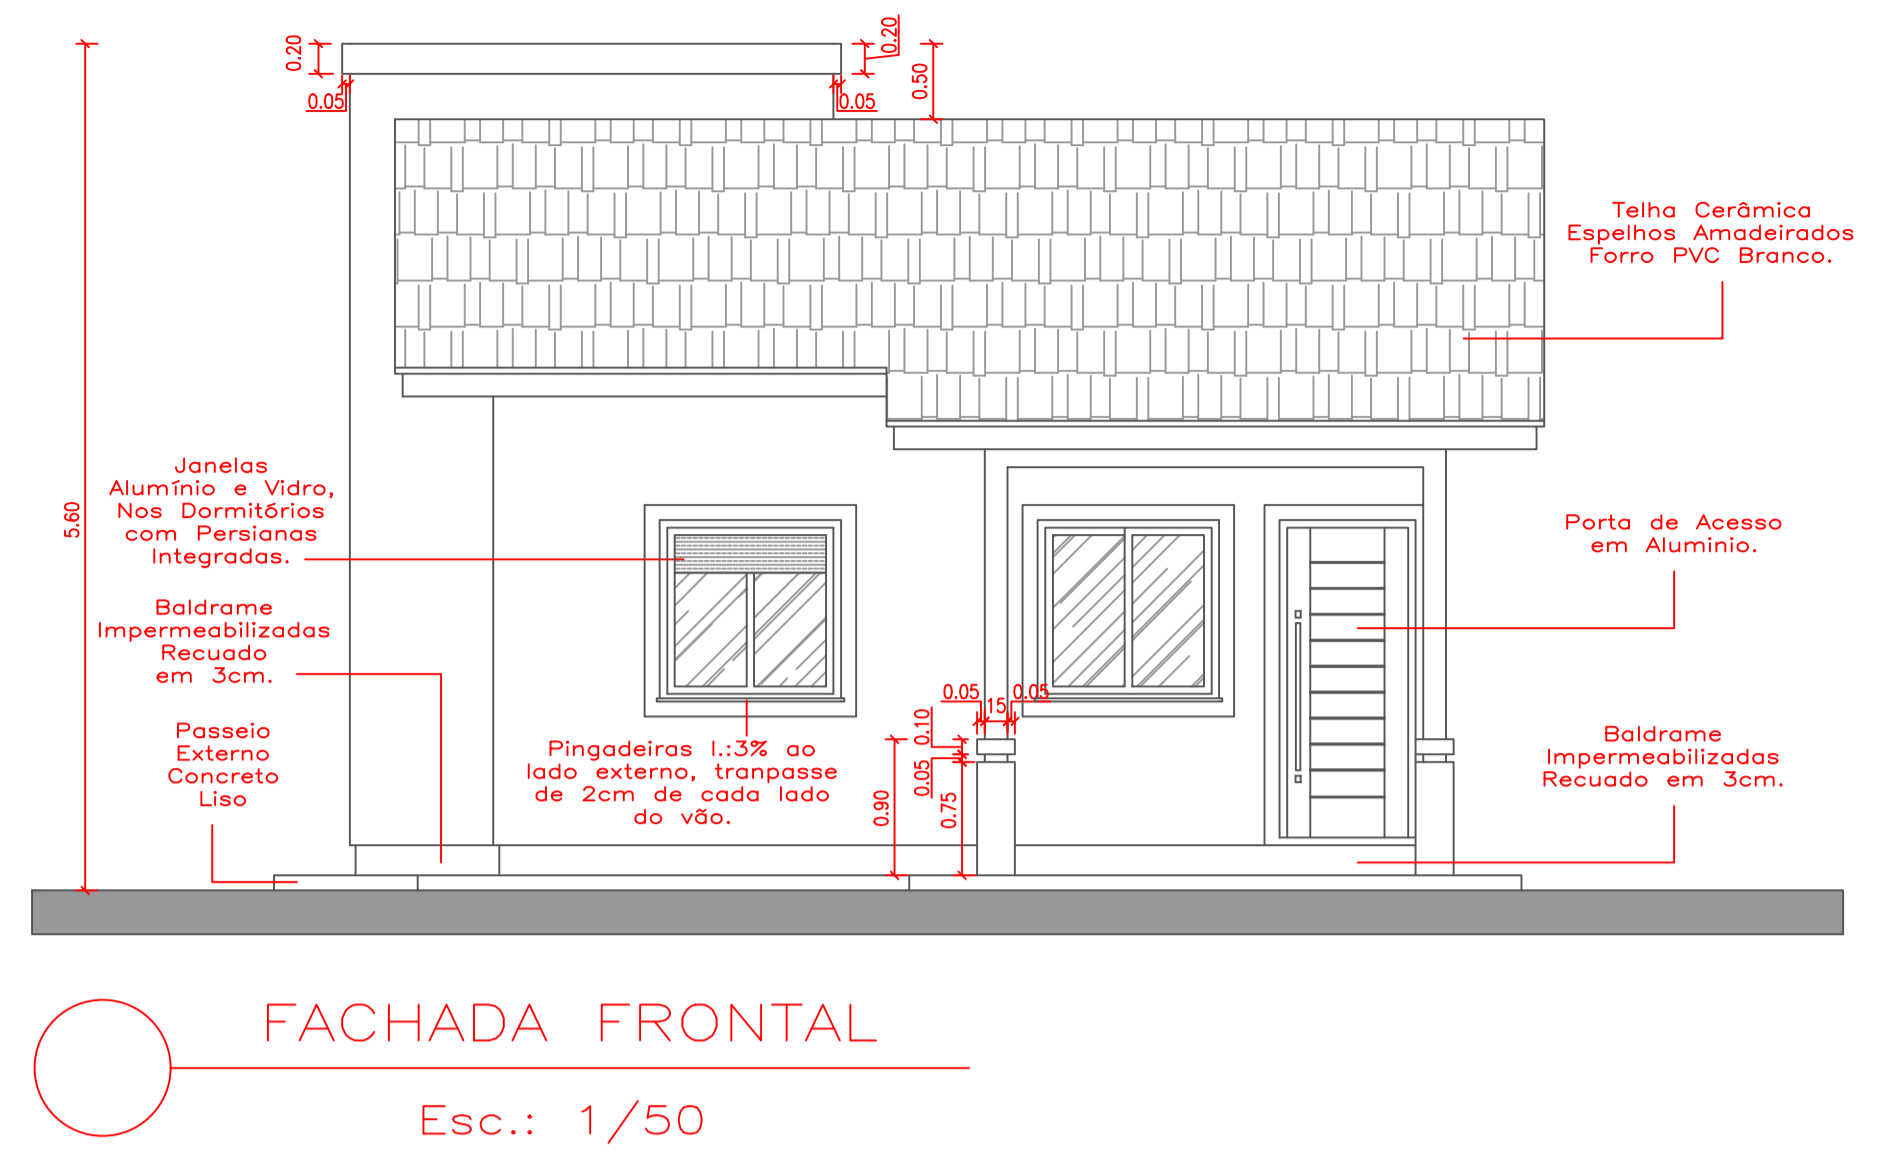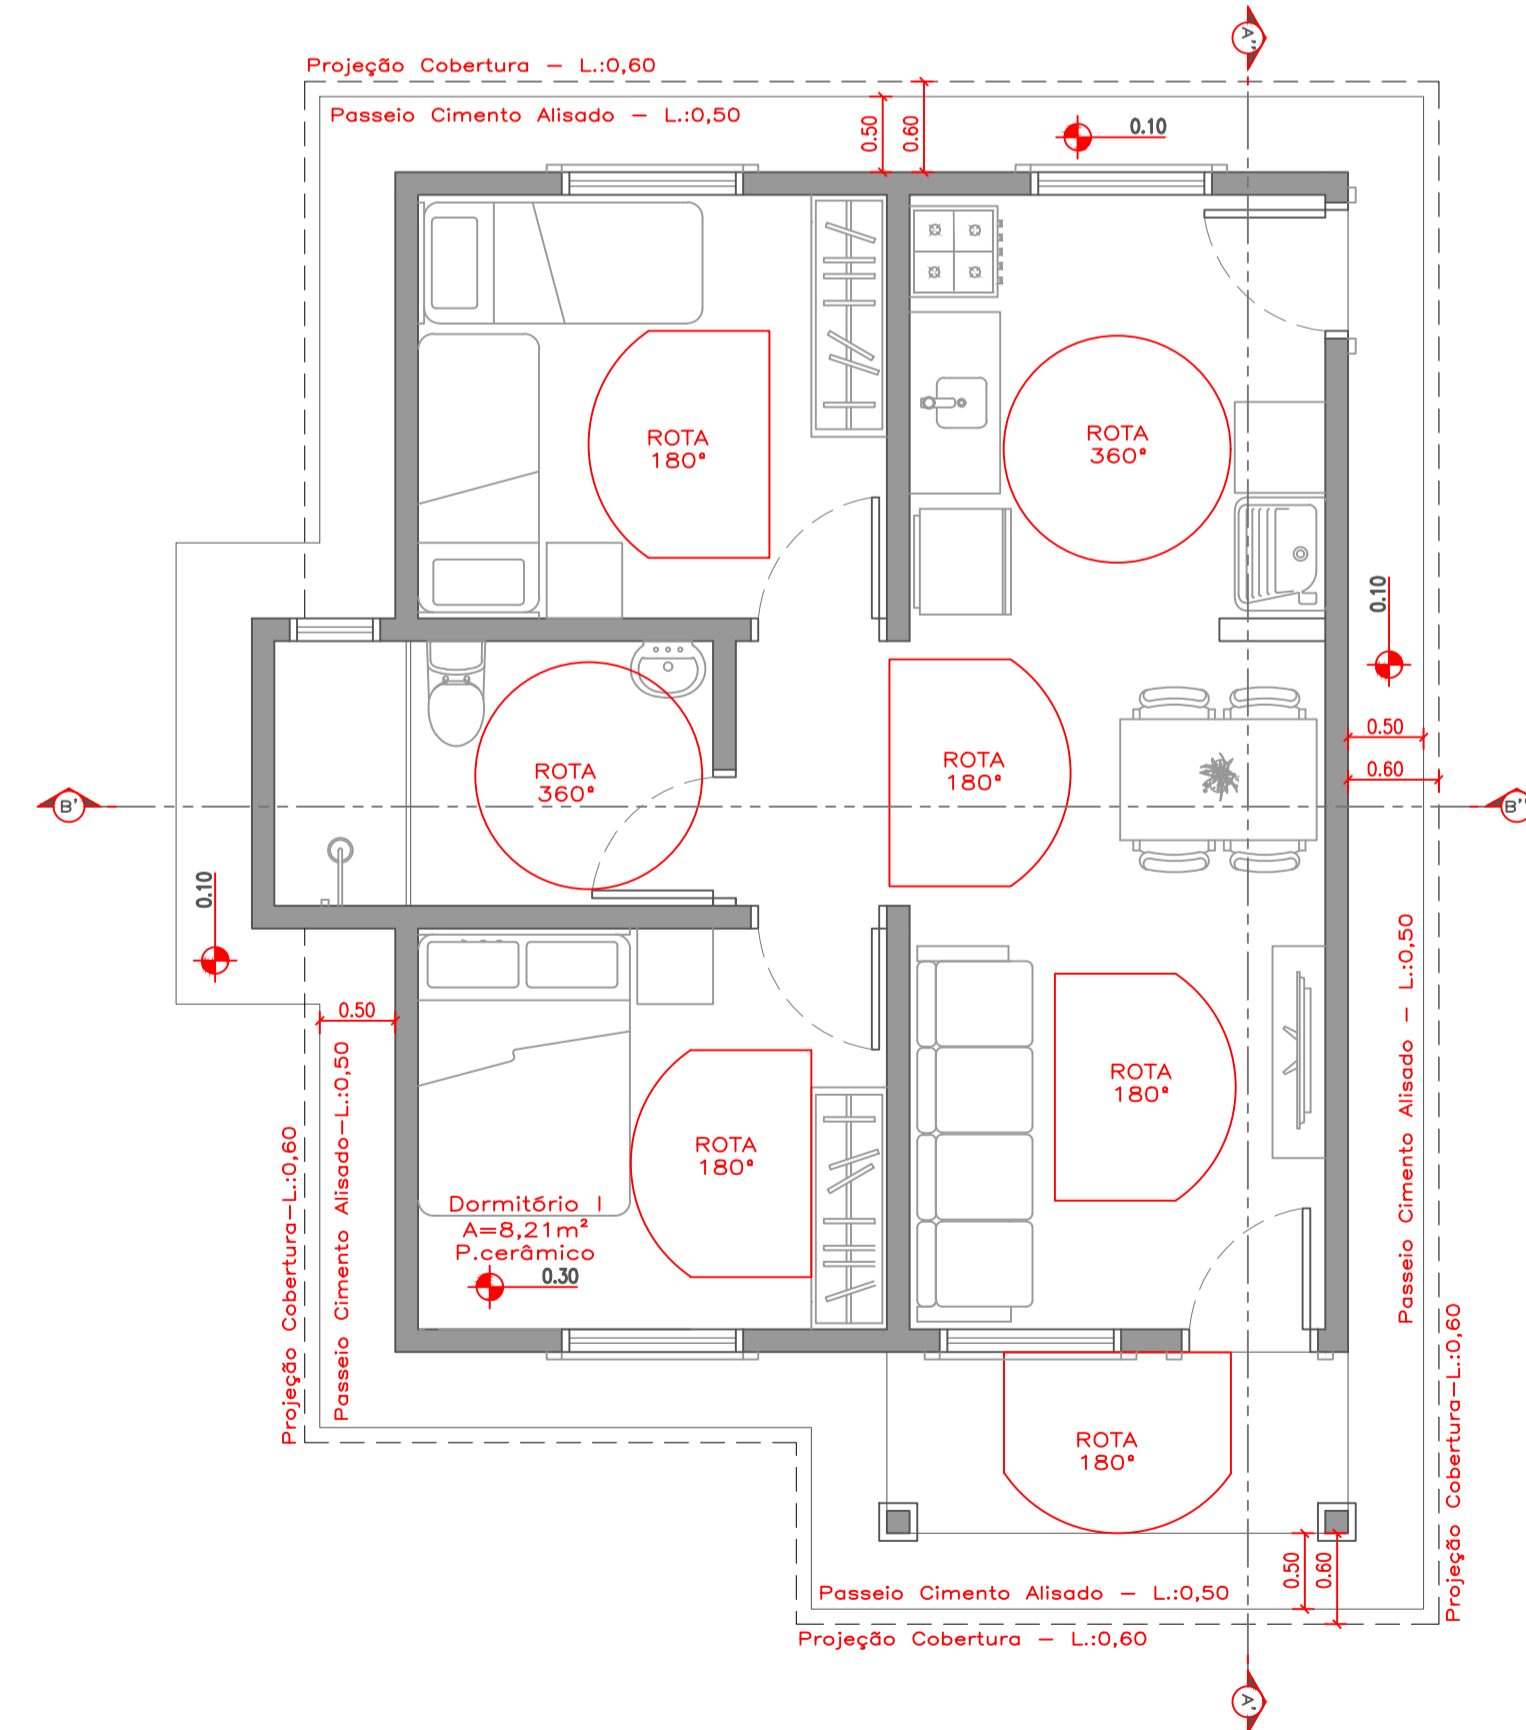

OBSERVAÇÕES:

EM QUALQUER DIVERGÊNCIA, DEVE-SE CONSTATAR A FISCALIZAÇÃO E O SETOR DE ENGENHARIA DA PREFEITURA MUNICIPAL, SENDO DEFINIDO EM CONJUNTO QUALQUER ALTERAÇÃO DE PROJETO.



PREFEITURA MUNICIPAL DE FONTOURA XAVIER

PROJETO: MINHA CASA, MINHA VIDA – MCMV FNHIS SUB 50	TIPO: COBERTURA, PLANTAS FACHADA FRON. E CORTES	LOCAL: Fontoura Xavier/RS (Área Urbana)	ÁREA: 54,74 m ²
RESPONSÁVEL TÉCNICO: Edivan Arruda de Oliveira CAU/RB A156417-0	PROPRIETÁRIO/RESPONSÁVEL: Luiz Armando Toffarel PREFEITO MUNICIPAL		

ESTADO: RS	MUNICÍPIO: FONTOURA XAVIER	DATA: Fevereiro/2026	ESCALA: Indicada
			PRANCHA: 01/05