

Planta de localização



escala 1:50
Ponto (0,0) à 3,20 m (frente) da extremidade externa do P4

Pilar			
Nome	Seção (cm)	X (cm)	Y (cm)
P1	20x30	-615.00	1090.00
P2	20x30	-10.00	975.00
P3	20x30	-620.00	335.00
P4	20x30	-10.00	335.00
P5	20x30	-415.00	725.00



Fundação				
Lado B (cm)	Lado H (cm)	h0 / ha (cm)	h1 / hb (cm)	df (cm)
70	70	40	40	150
70	70	40	40	150
70	70	40	40	150
70	70	40	40	150
70	70	40	40	150

Localização no eixo X	
Coordenadas (cm)	Nome
-620.00	P3
-615.00	P1
-415.00	P5
-10.00	P2, P4

Localização no eixo Y	
Coordenadas (cm)	Nome
1090.00	P1
975.00	P2
725.00	P5
335.00	P3, P4

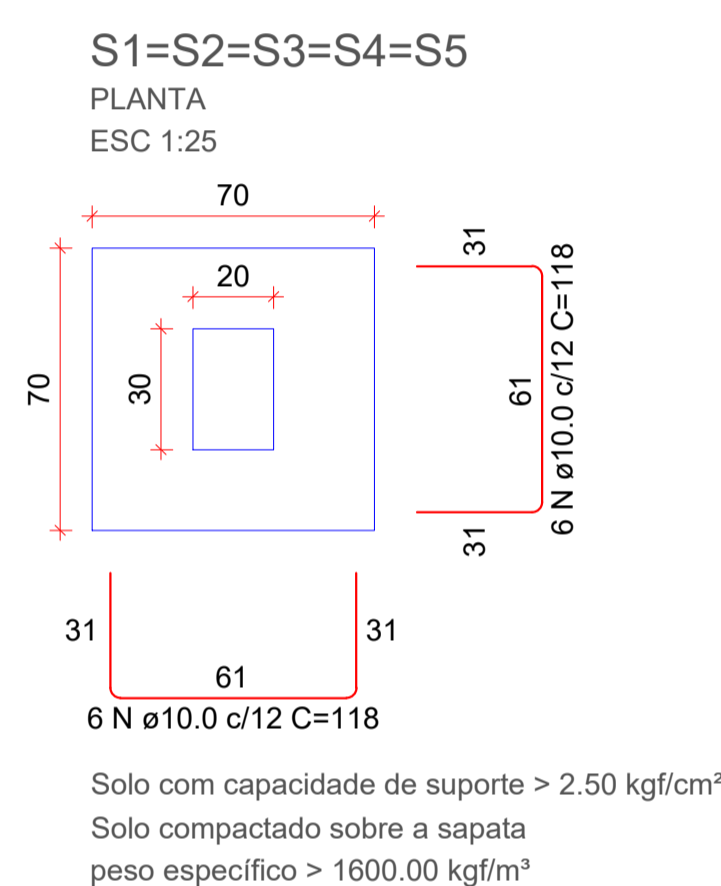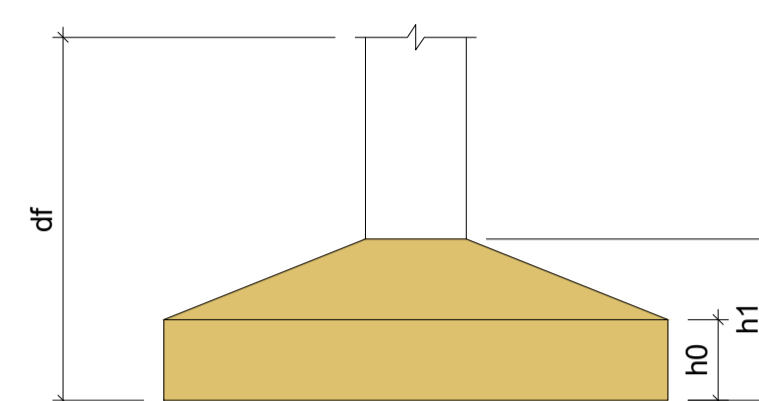

Solo com capacidade de suporte > 2,50 kgf/cm²
Solo compactado sobre a sapata
peso específico > 1600.00 kgf/m³

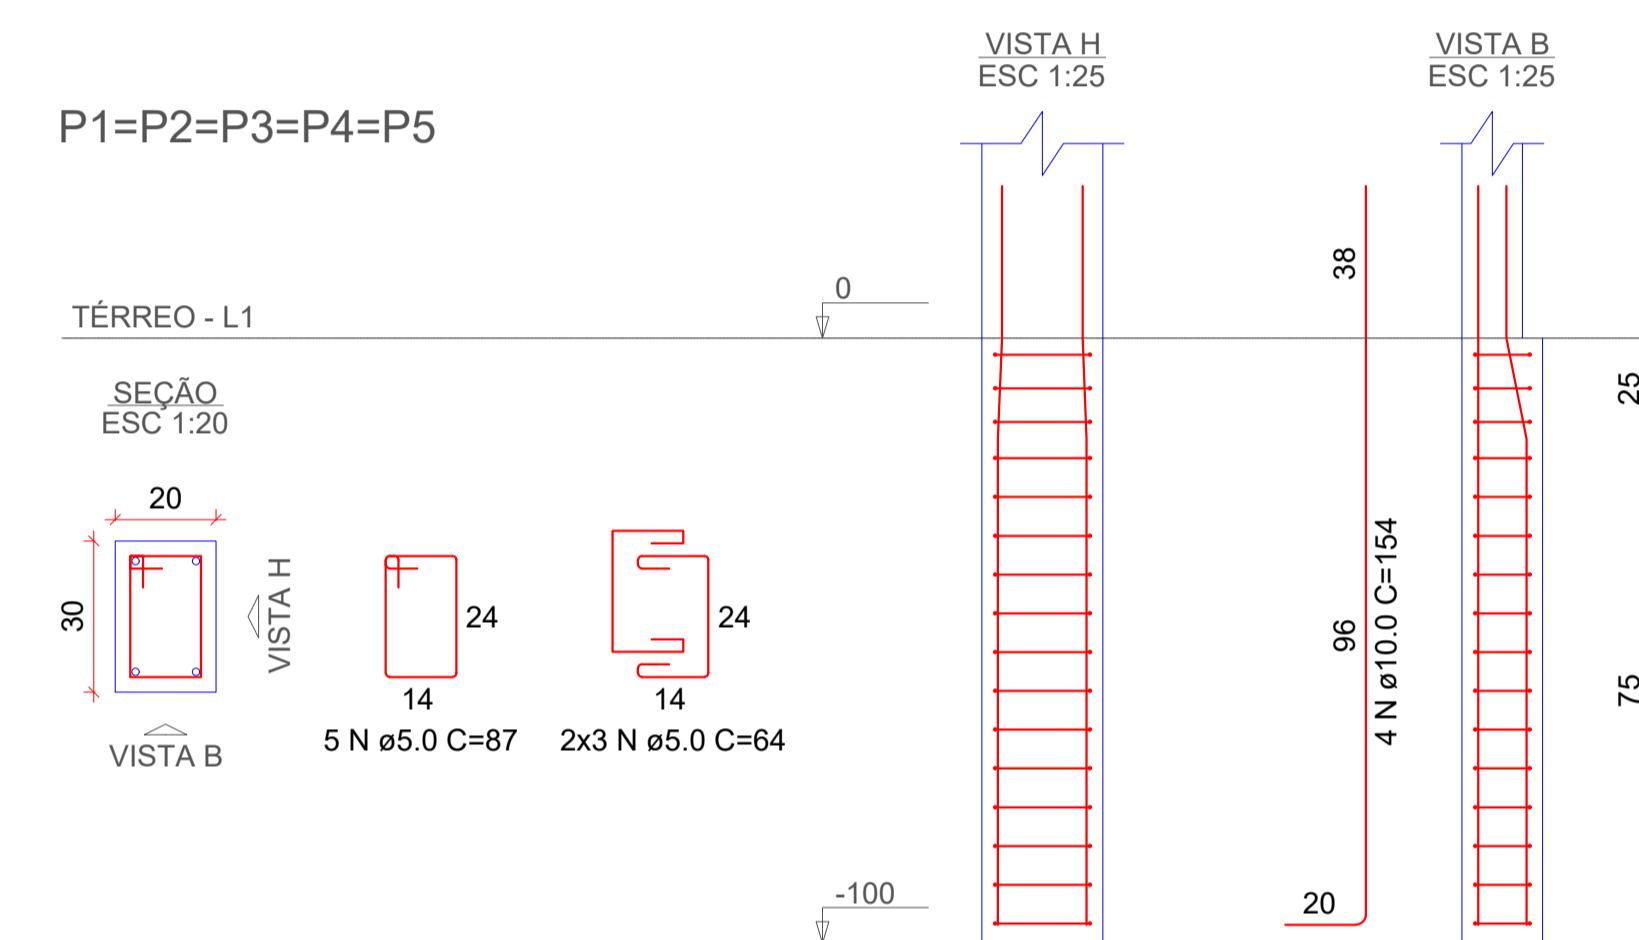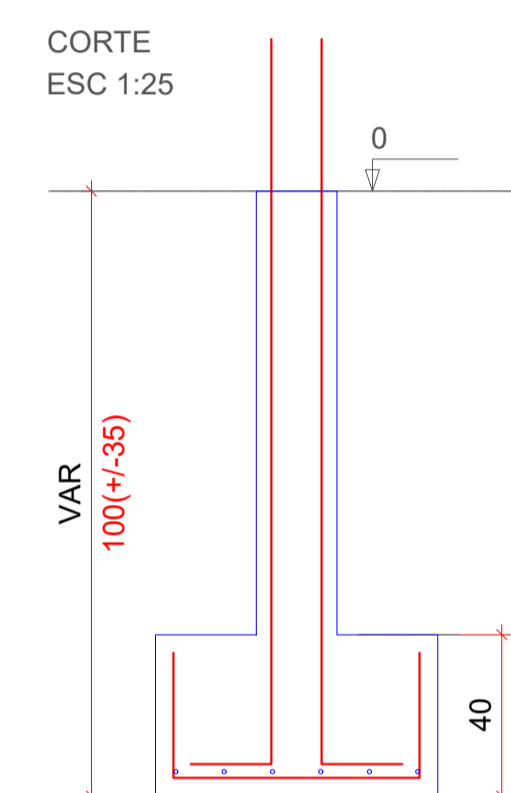

Sapatas e Pilares OBS:

Todos os pilares seguem a mesma ferragem desde as fundações, até o nível da viga de respaldo, conforme projeto arquitetônico. Deve-se apenas realizar as dobras para mudança de seção dos pilares dentro da alvenaria.

Os pilares P6 e P7 nascem na viga baldrame, nas dimensões de 15x15 e devem ser armados com 4 barras de aço CA-50 10.0mm, com estribos a/c 15 cm com aço CA-60 5.0 mm .

OBSERVAÇÕES:

EM QUALQUER DIVERGÊNCIA, DEVE-SE CONSTATAR A FISCALIZAÇÃO E O SETOR DE ENGENHARIA DA PREFEITURA MUNICIPAL, SENDO DEFINIDO EM CONJUNTO QUALQUER ALTERAÇÃO DE PROJETO.

		PREFEITURA MUNICIPAL DE FONTOURA XAVIER		ESTADO: RS
		MUNICÍPIO: FONTOURA XAVIER		DATA: Janeiro/2026
PROJETO: MINHA CASA, MINHA VIDA - MCMV FNHIS SUB 50	TIPO: PLANTA DE LOCAÇÃO E DETALHAMENTOS	LOCAL: Fontoura Xavier/RS (Área Urbana)	ÁREA: 54,74 m ²	ESCALA: Indicada
RESPONSÁVEL TÉCNICO: Edivan Arruda de Oliveira CAU/BR A156417-0	PROPRIETÁRIO/RESPONSÁVEL: Luiz Armando Toffarel PREFEITO MUNICIPAL			PRANCHA: 04/05