
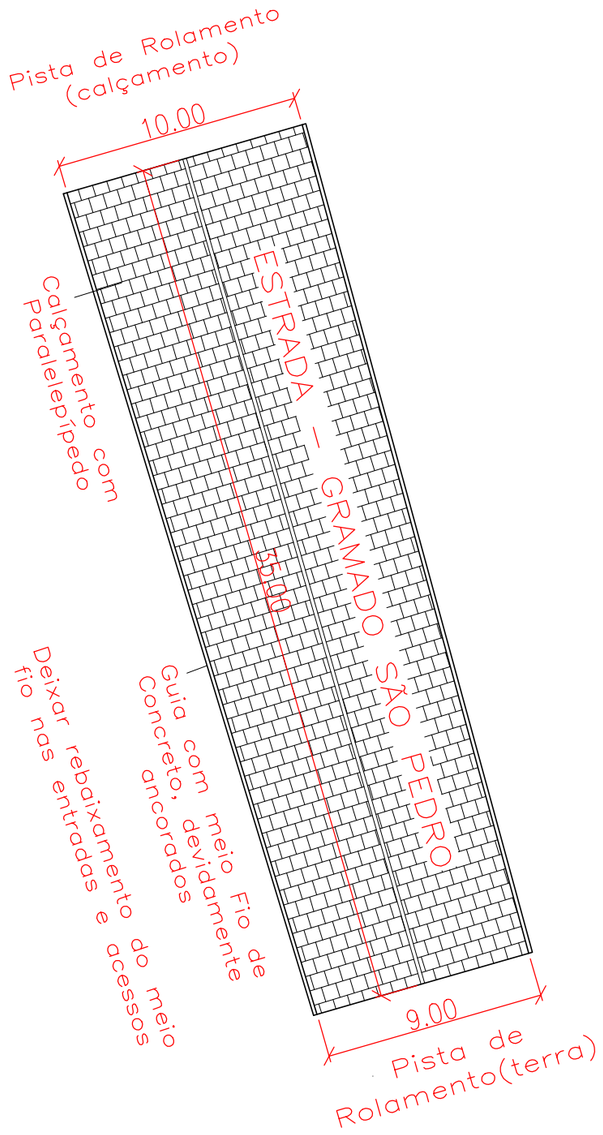



PLANTA BAIXA

Esc.: 1/250

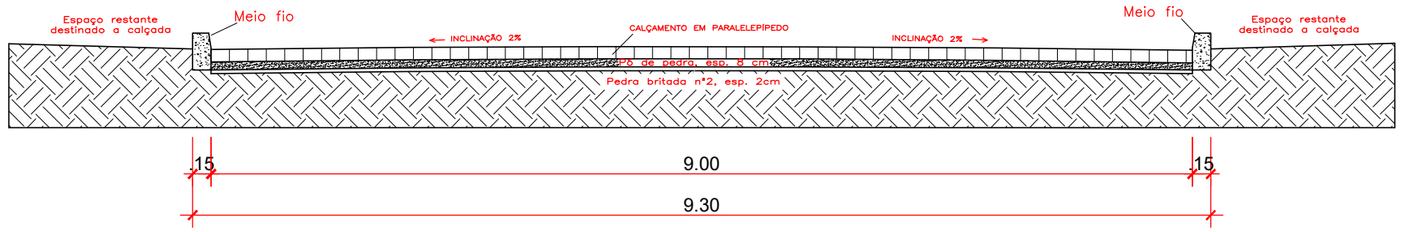

PERFIL TRANSVERSAL

Esc.: 1/50

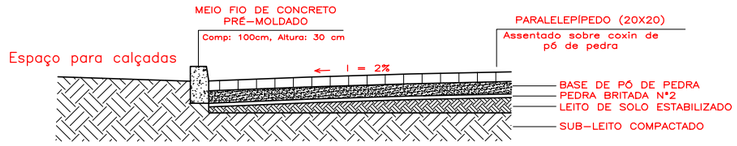

DETALHE PERFIL TRANSVERSAL

Esc.: 1/50

OBSERVAÇÕES:

PREFEITURA MUNICIPAL DE FONTOURA XAVIER

PROJETO: CALÇAMENTO COM PARALELEPÍPEDO	TIPO: PLANTA BAIXA E DETALHES
RESPONSÁVEL TÉCNICO: Augusto Ross, CREA RS 236486	PROPRIETÁRIO/RESPONSÁVEL: Luiz Armando Taffarel, PREFEITO MUNICIPAL
LOCAL: Estrada - Gramado São Pedro	ÁREA DE CALÇAMENTO: 332,50 m²

ESTADO:	RS
MUNICÍPIO:	FONTOURA XAVIER
DATA:	Agosto/2026
ESCALA:	Indicada
PRANCHA:	03/04

FOLHA A3 - 420X297