



Quadro de Quantidades	
EXTENSÃO DE PISTA	180,00 m
LARGURA DE PISTA	10,50 m
ÁREA DE PAVIMENTAÇÃO	1890,00 m ²
EXTENSÃO DE SARJETA	344,01 m

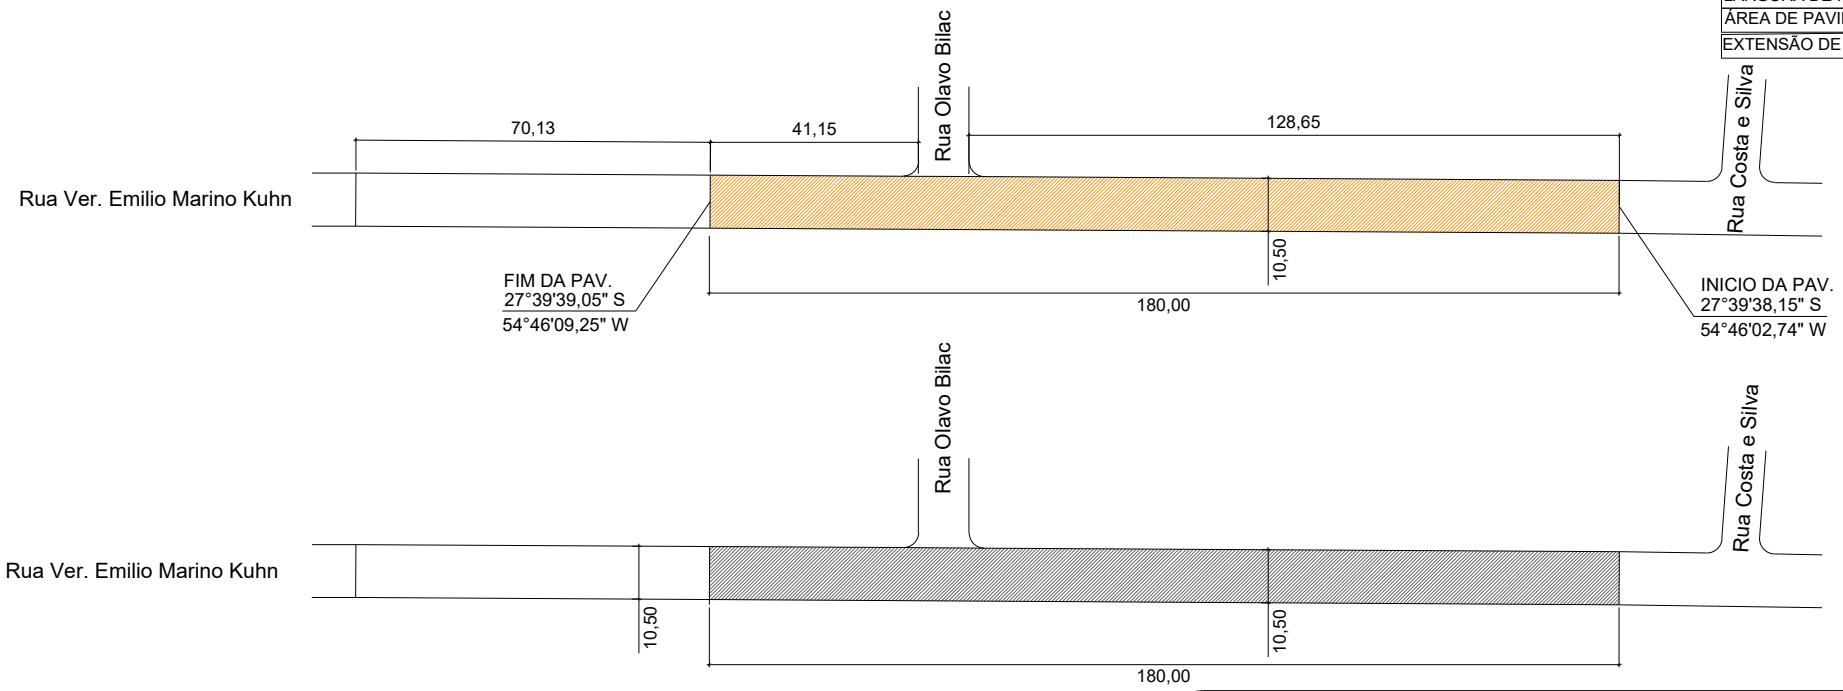

- Área de capa final com CBUQ = 1890,00 m²
- Área de reperfilagem com CBUQ = 1890,00 m²
- Área de Pista Total = 1890,00 m²

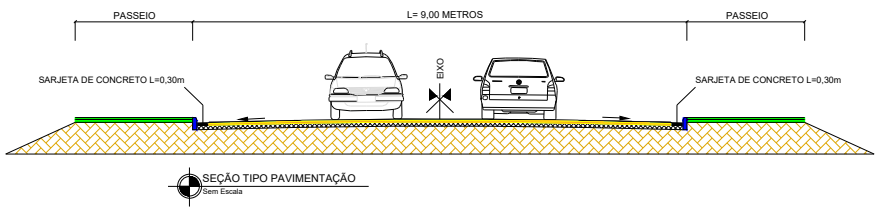

- LEGENDA:
- REVESTIMENTO ASFÁLTICO CBUQ (ESPESSURA MÍNIMA COMPACTADA 3,00 cm)
 - REPERFILAGEM CBUQ (ESPESSURA MÍNIMA COMPACTADA 4,00 cm)
 - PEDRAS IRREGULARES
 - TERRENO EXISTENTE

Obra **Pavimentação Asfáltica**

Local **Rua Vereador Emilio Marino Kuhn
Alecrim - RS**

Proprietário **Prefeitura Municipal de Alecrim - RS**

Engº Civil - CREA/RS 102.506-D
Responsável

Técnico

Prefeito Municipal

Tema: **PLANTA DE PAVIMENTAÇÃO**

Escala: **Indicada** Data: **Dezembro/2025** Revisão:

prancha
01
03