



Quadro de Quantidades

EXTENSÃO DE PISTA	446,00 m
LARGURA DE PISTA	10,00 m
ÁREA DE PAVIMENTAÇÃO	4642,00 m ²
EXTENSÃO DE SARJETA	908,97 m

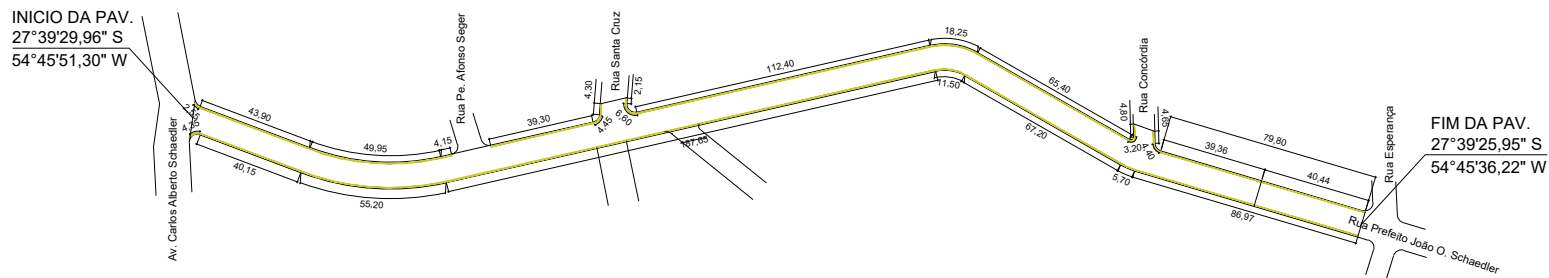

— SARJETA DE CONCRETO - 908,97 metros

Detalhe de Sarjeta de Concreto

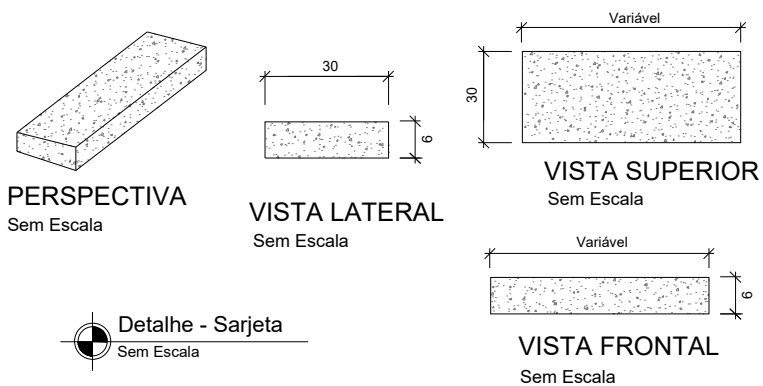

Detalhe - Sarjeta
Sem Escala

Obra	Pavimentação Asfáltica	
Local	Rua Prof. João Orlando Schaedler Alecrim - RS	
Proprietário	Prefeitura Municipal de Alecrim - RS	
Engº Civil - CREA/RS 102.506-D	_____	_____
Responsável Técnico	_____	_____
Prefeito Municipal	_____	_____
Tema:	PLANTA DE SARJETA DE CONCRETO	prancha
Escala:	Indicada	02
Data:	Dezembro/2025	Revisão:
		03