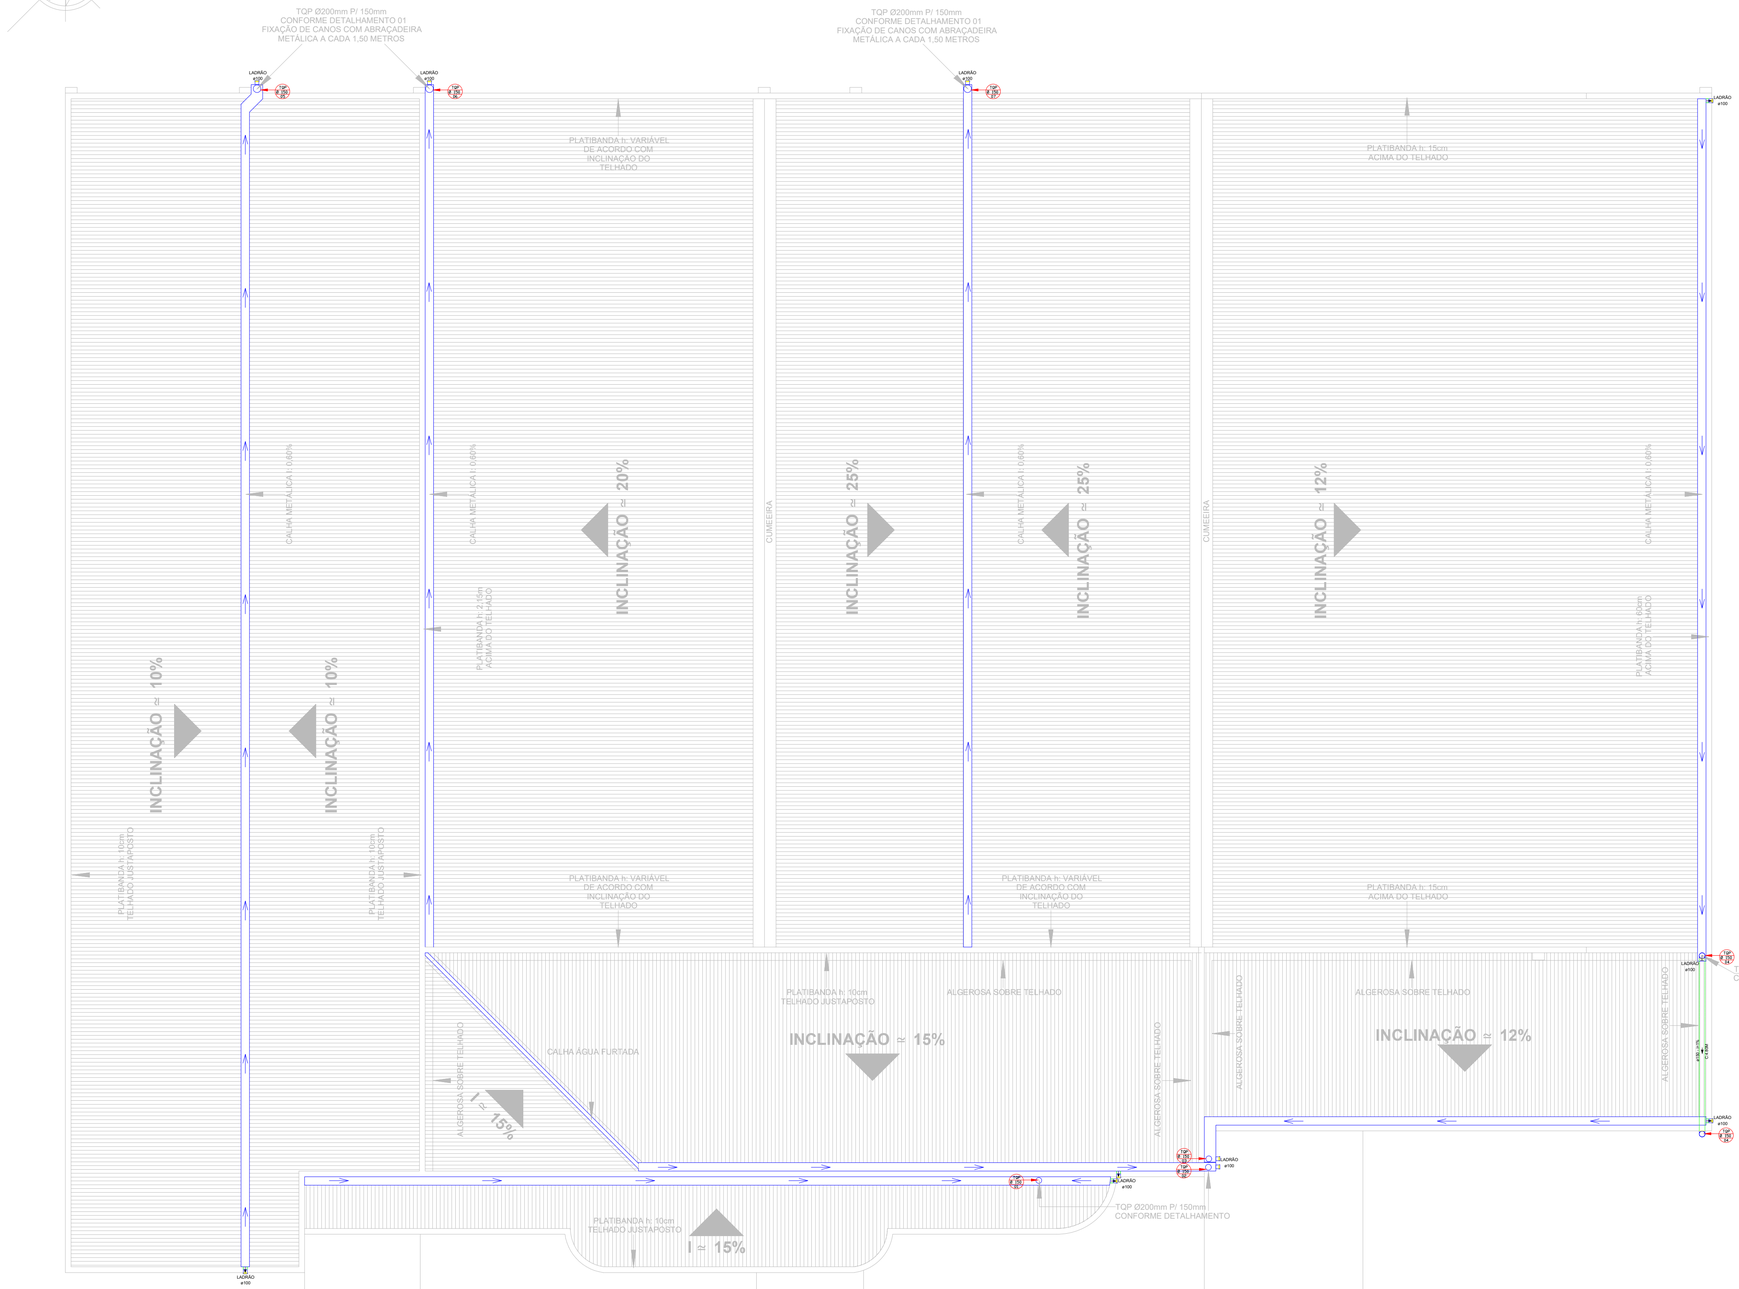

LEGENDA DE INFORMAÇÕES PROJETO PLUVIAL

ALTURA DE INSTALAÇÃO

ALTURAS DIFERENTES DAS AQUI ESPECIFICADAS DEVERÃO SER INDICADAS EM PLANTA. EX.: h=0,15m

TQP	IDENTIFICAÇÃO DO TUBO DE QUEDA PLUVIAL
CAIXA DE INSPEÇÃO	CAIXA DE INSPEÇÃO PLUVIAL - MEDIDA INTERNA 60CMx60CMxVARIAVEL
	TUBO DE PVC REDE PLUVIAL PISO
	TUBO DE PVC REDE PLUVIAL FORRO/PAREDE
	DRENO CORRUGADO ø100 COM MANTA GEOTEXTIL COBERTO C/BRITA 1
	CURVA LONGA90° - DIÂMETRO CONFORME INDICADO EM PLANTA - INST. PISO/FORRO
	CURVA LONGA45° - DIÂMETRO CONFORME INDICADO EM PLANTA - INST. PISO/FORRO
	LUVA - DIÂMETRO CONFORME INDICADO EM PLANTA - INST. PISO/FORRO
	CAP - DIÂMETRO CONFORME INDICADO EM PLANTA - INST. PISO/FORRO
RALO 40x40	RALO 40x40 ANTI INSETO EM ALUMINIO - GRELHA E PORTA GRELHA

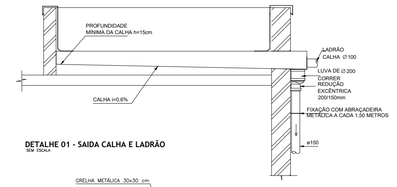

DETALHE 01 - SAIDA CALHA E LADRÃO
SEM ESCALA

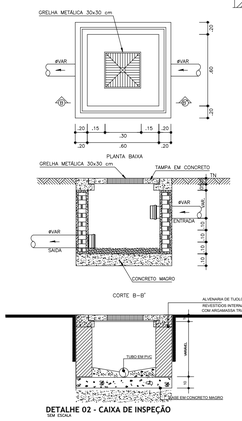

DETALHE 02 - CAIXA DE INSPEÇÃO
SEM ESCALA

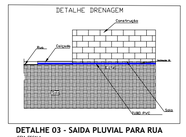

DETALHE 03 - SAIDA PLUVIAL PARA RUA
SEM ESCALA

Documento assinado digitalmente
gov.br
JOAO ANTONIO RIBOLI
Data: 17/04/2026 09:53:23-0300
Verifique em https://validar.iti.gov.br

Documento assinado digitalmente
gov.br
DENISE REGIA FERST
Data: 16/04/2026 15:22:16-0300
Verifique em https://validar.iti.gov.br

RIBOLI
ENGENHARIA
E IMÓVEIS

RESPONSÁVEL TÉCNICO:

JOÃO ANTONIO RIBOLI
ENGENHEIRO CIVIL E ENGENHEIRO DE
SEGURANÇA DO TRABALHO - CREA/RS: 229702

RESPONSÁVEL TÉCNICO:

DENISE REGIA FERST LTDA / CNPJ: 49.823.923/0001-32
DENISE REGIA FERST - ARQUITETA E URBANISTA
CAU/RS: A270440-4
REPRESENTANTE LEGAL / RESPONSÁVEL TÉCNICO

CLIENTE:

Município de Santo Cristo
CNPJ: 87.612.818/0001-43

OBRA/LOCALIZAÇÃO

PROJETO DE REFORMA DA COBERTURA - CENTRO CULTURAL
Rua Dom Hermeto Pinheiro, nº 771, Bairro Centro, Santo Cristo/RS

PROJETO:

PROJETO PLUVIAL - P.B. COBERTURA

ÁREA CONST:	ESCALA:	DATA:	PRANCHA:
1.255,94 m²	Como indicado	05/04/2026 16:38:20	PLUV. 02/02

02 - PROJETO PLUVIAL - COBERTURA
1 : 75