
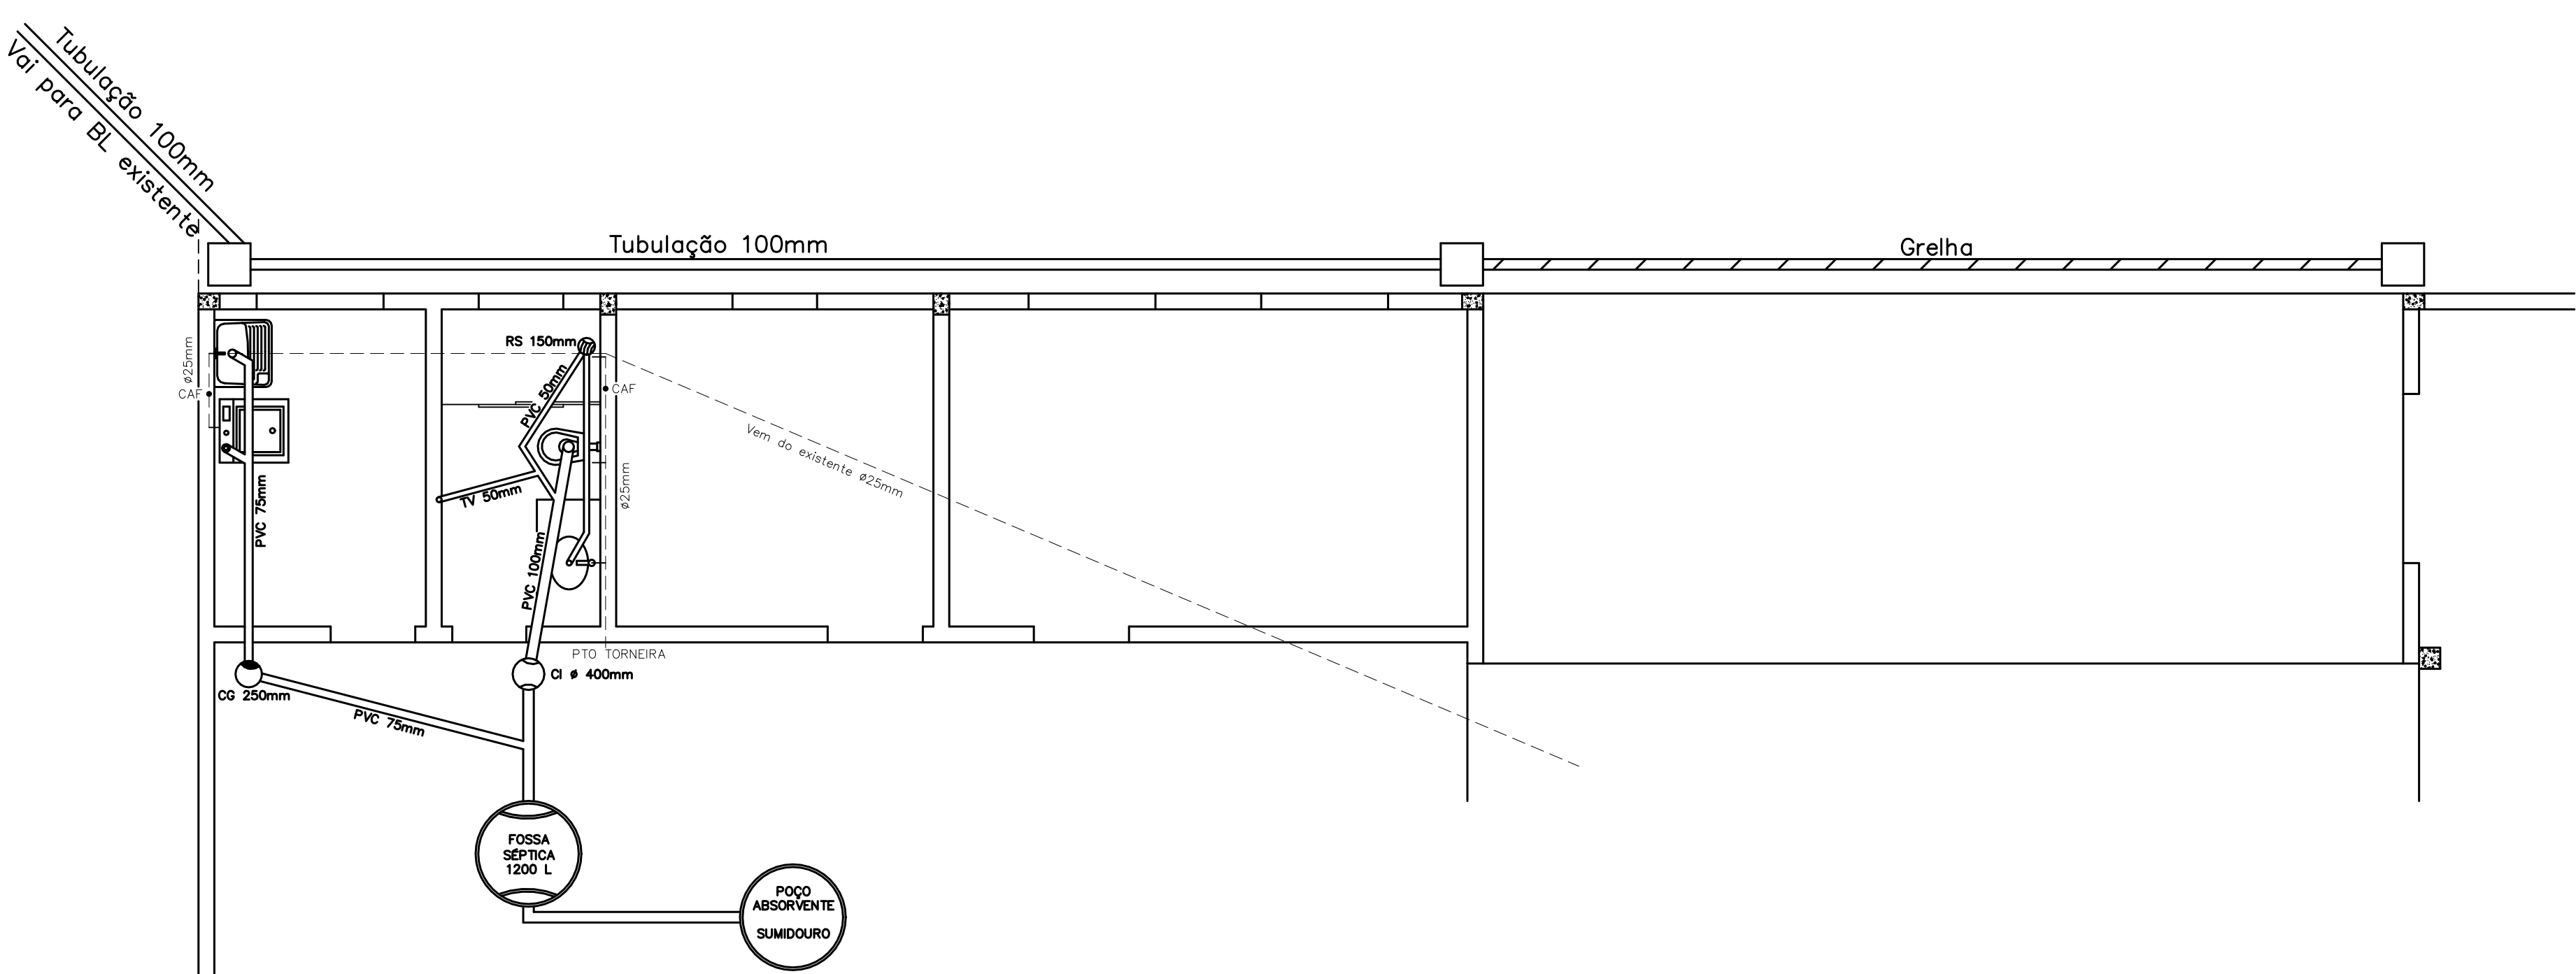
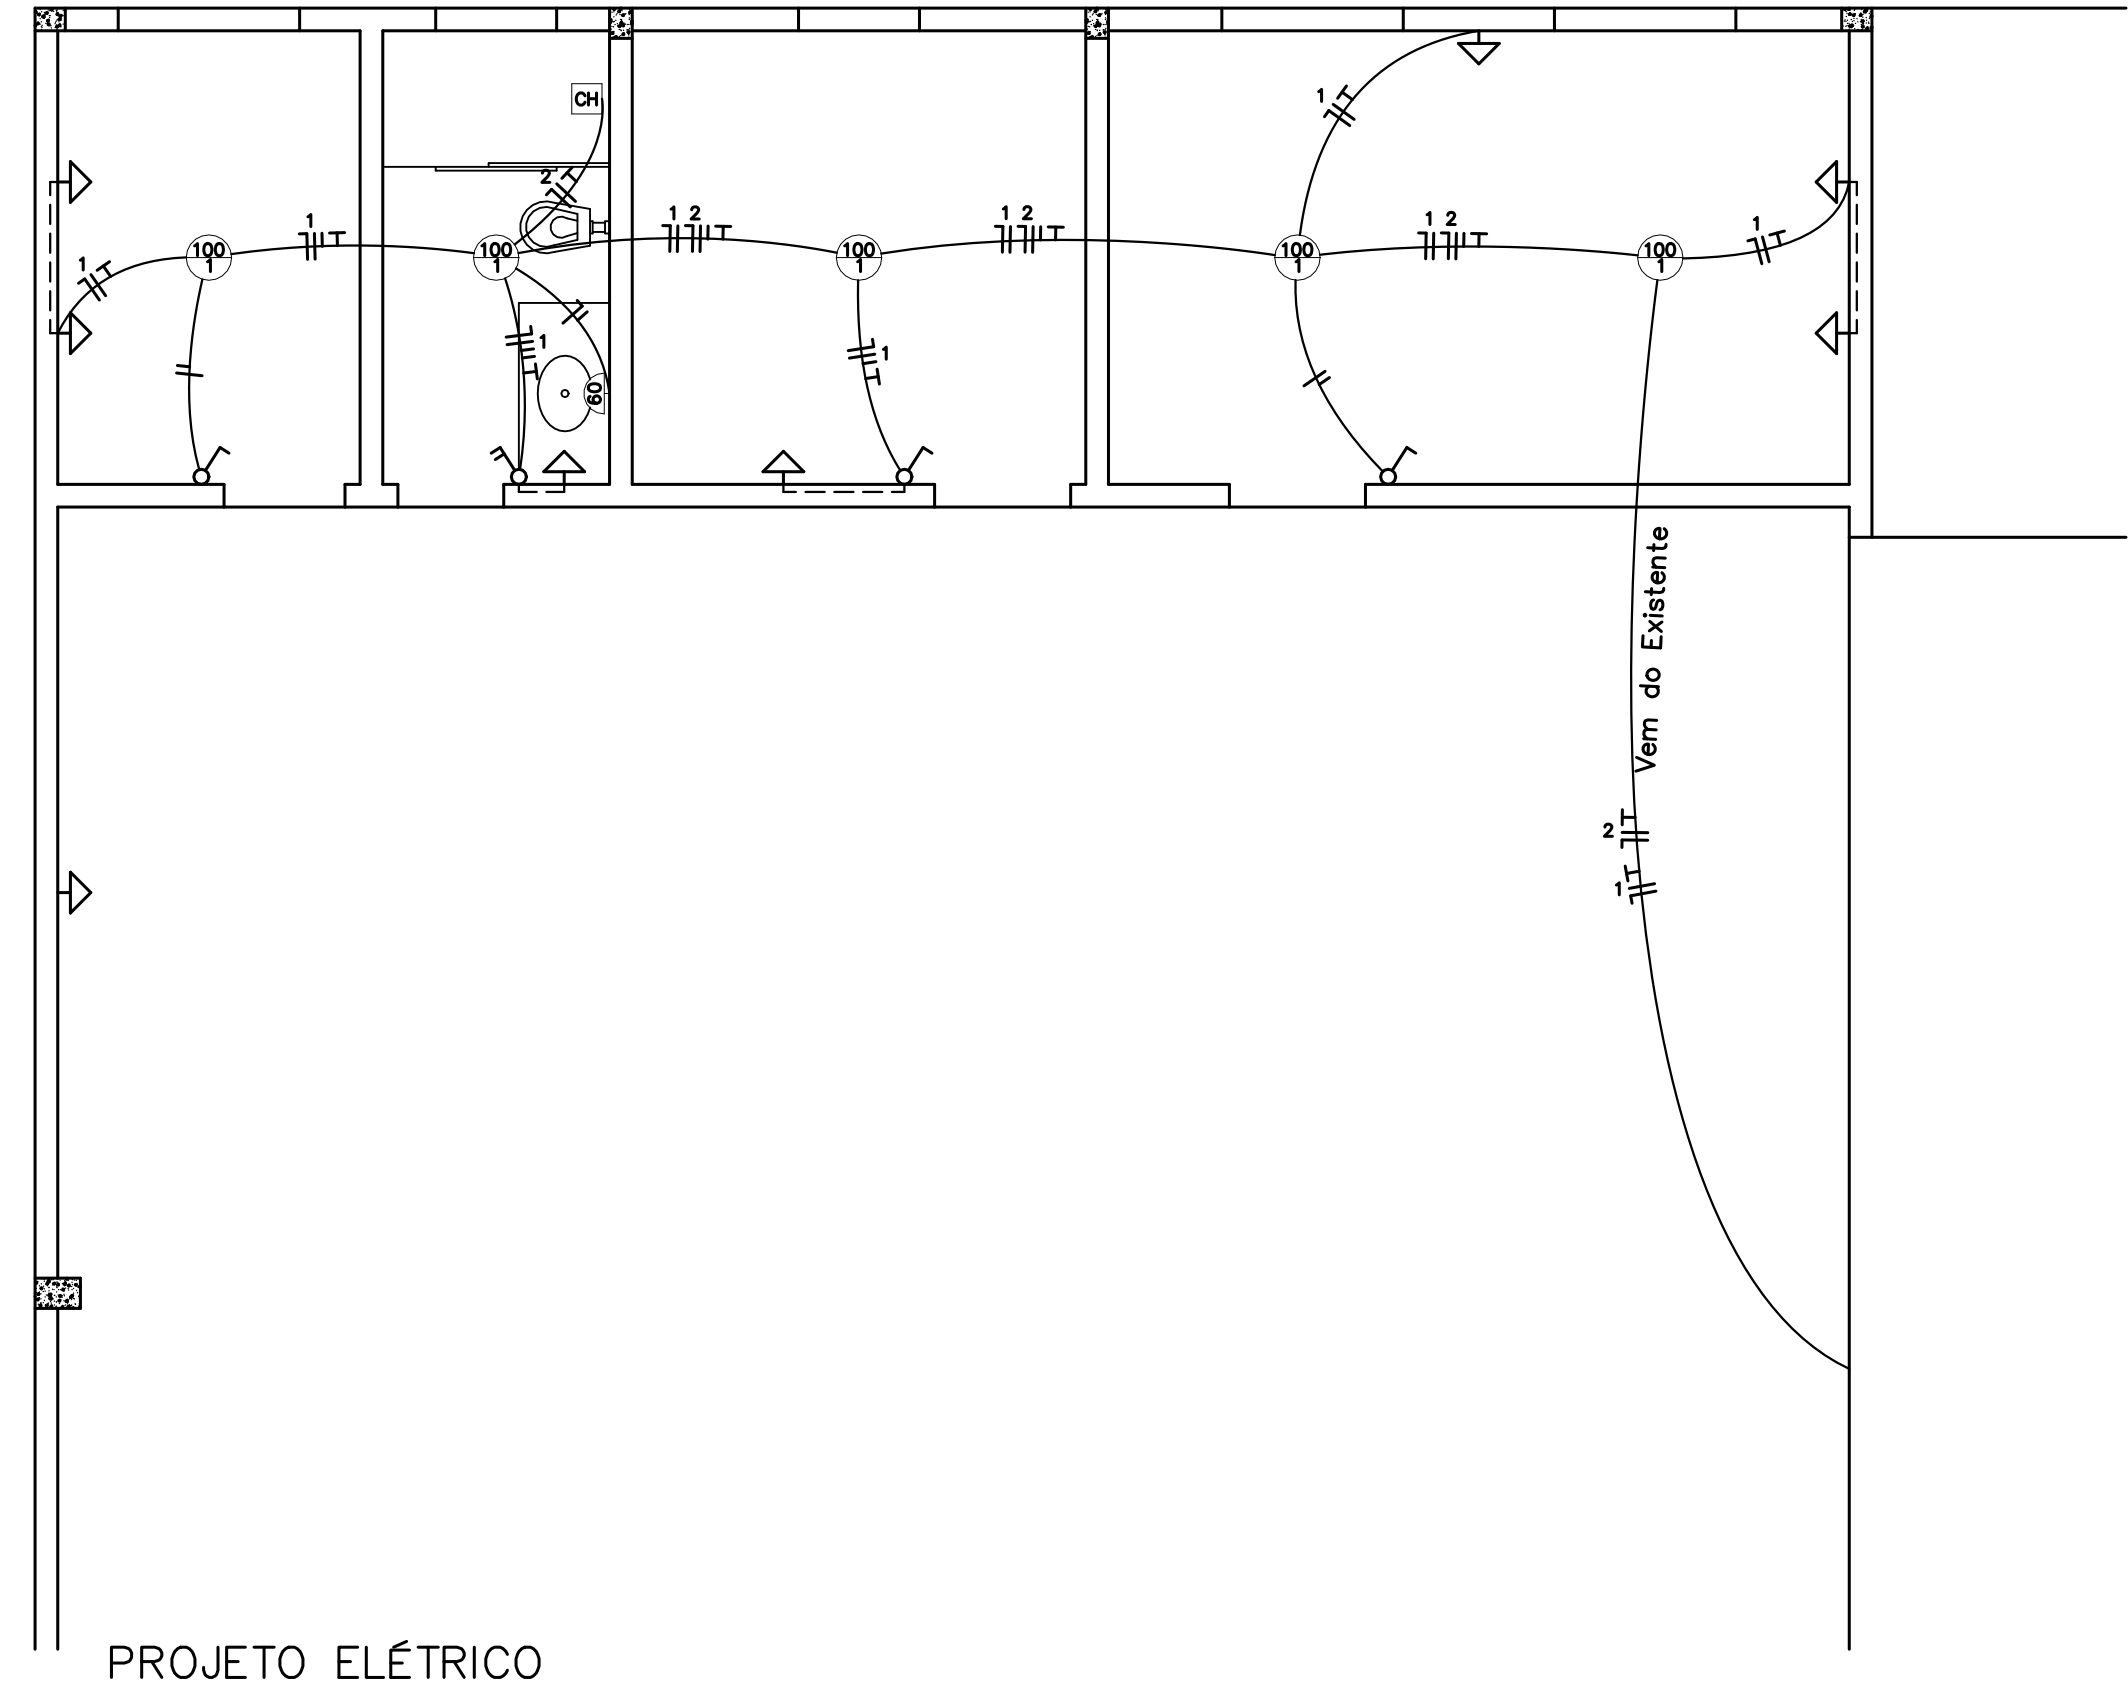


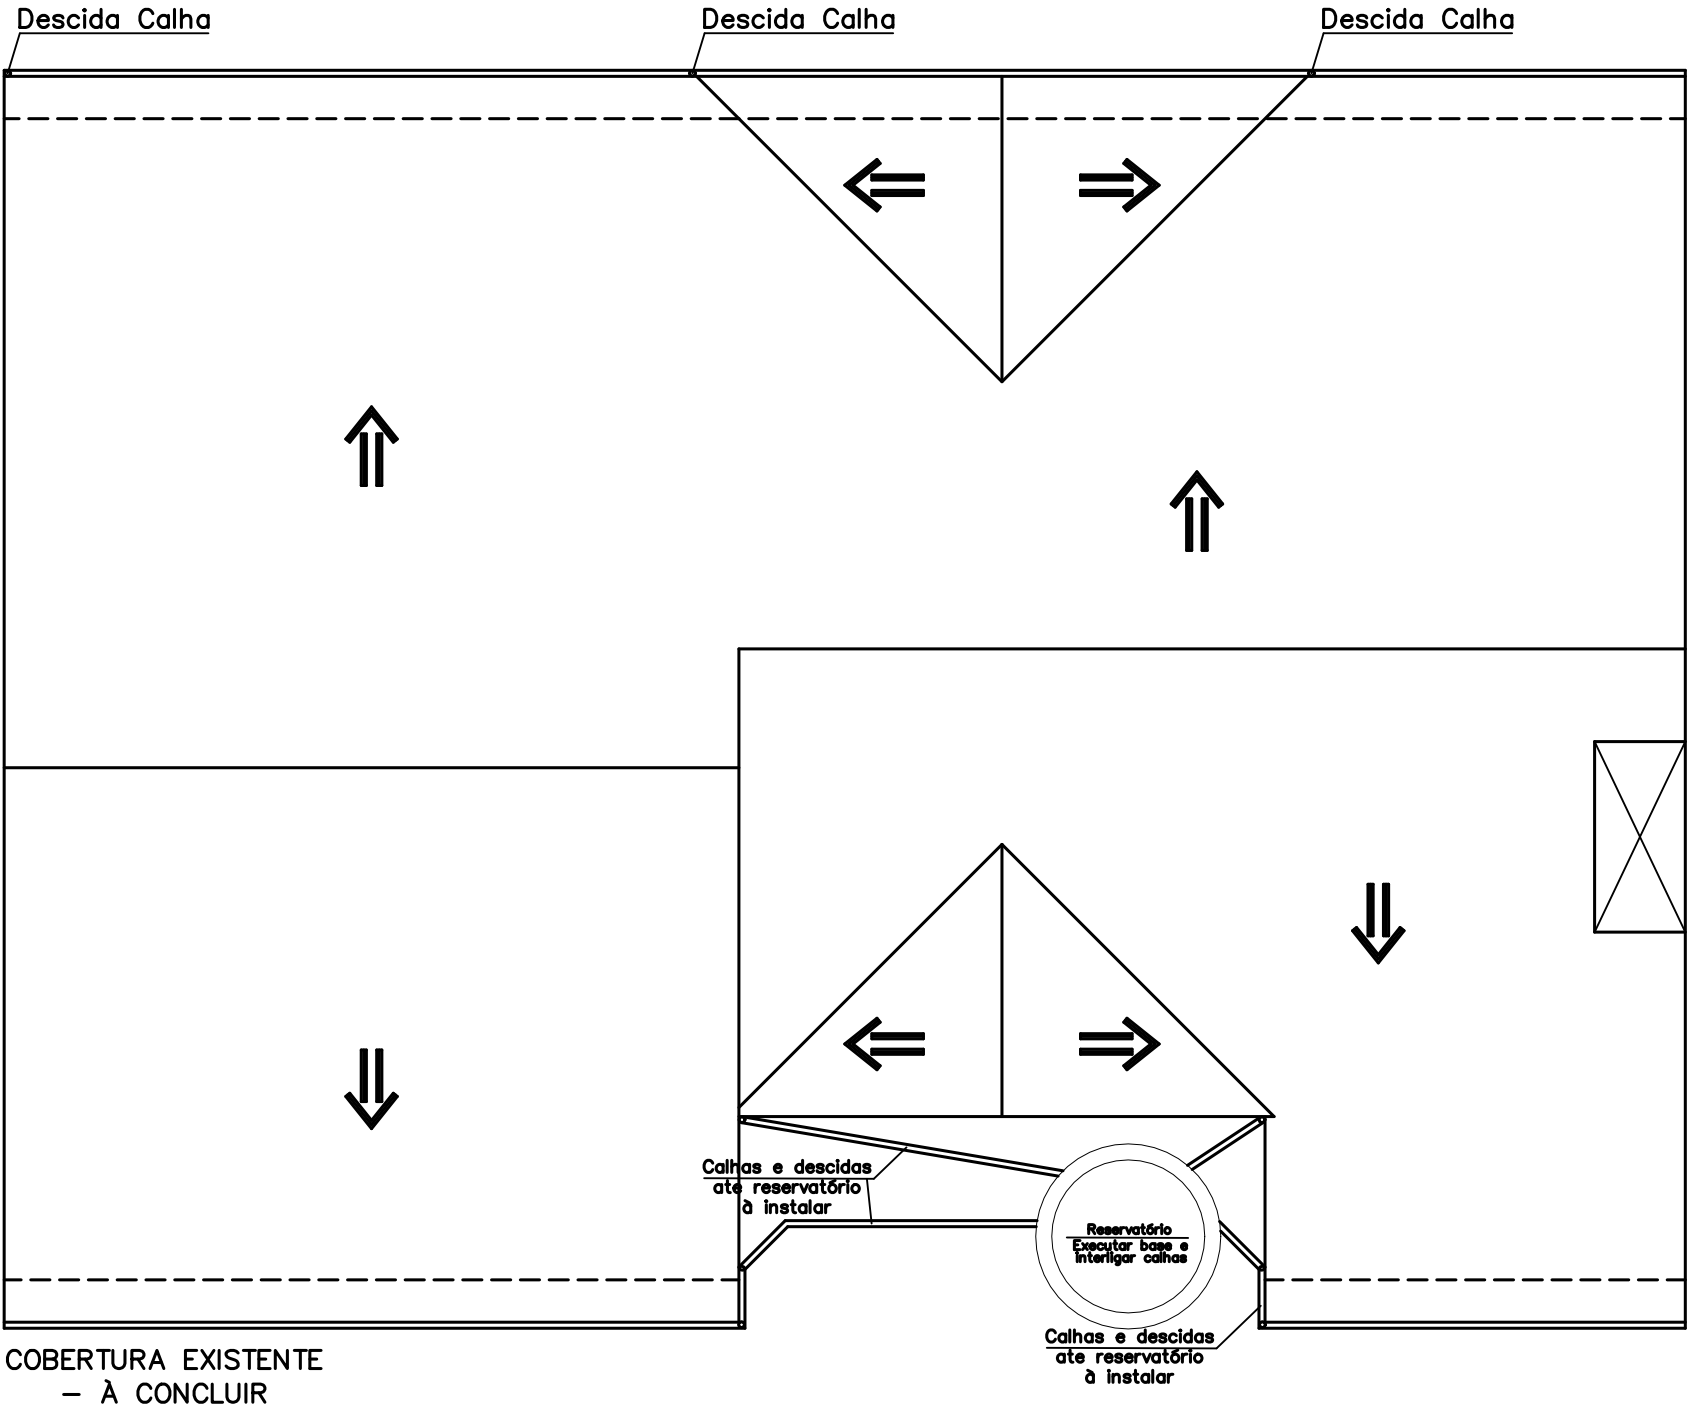

PROJETO HIDROSSANITÁRIO

QUADRO DE CARGAS

CD	CIRCUITO N°	LÂMPADA W	TOMADA W	SOMA W	PROTEÇÃO A	CONDUTOR mm2
CD1	1	560	1400	1960	10	2.5
	2	-	5000	5000	30	6.0
	TOTAL	560	6400	6960	-	-
SOMA TOTAL		560	6400	6960	-	-

PROPRIETÁRIO	
BOMBEIROS VOLUNTÁRIOS DE SANTO CRISTO	
PROJETO	
DEODATO J. HARTMANN ENG° CIVIL crea 44600	
OBRA	REFORMA/CONCLUSÃO
RUA JOSÉ INOCÊNCIO GALLAS	SANTO CRISTO - RS
DESCRIÇÃO	ELÉTRICO/HIDROSSANITÁRIO/PLUVIAL
DESENHO	MARIELI/ANA
DATA	JULHO/2026
PRANCHA	04

ÁREA	505.54 m²
ESCALA	1: 50