




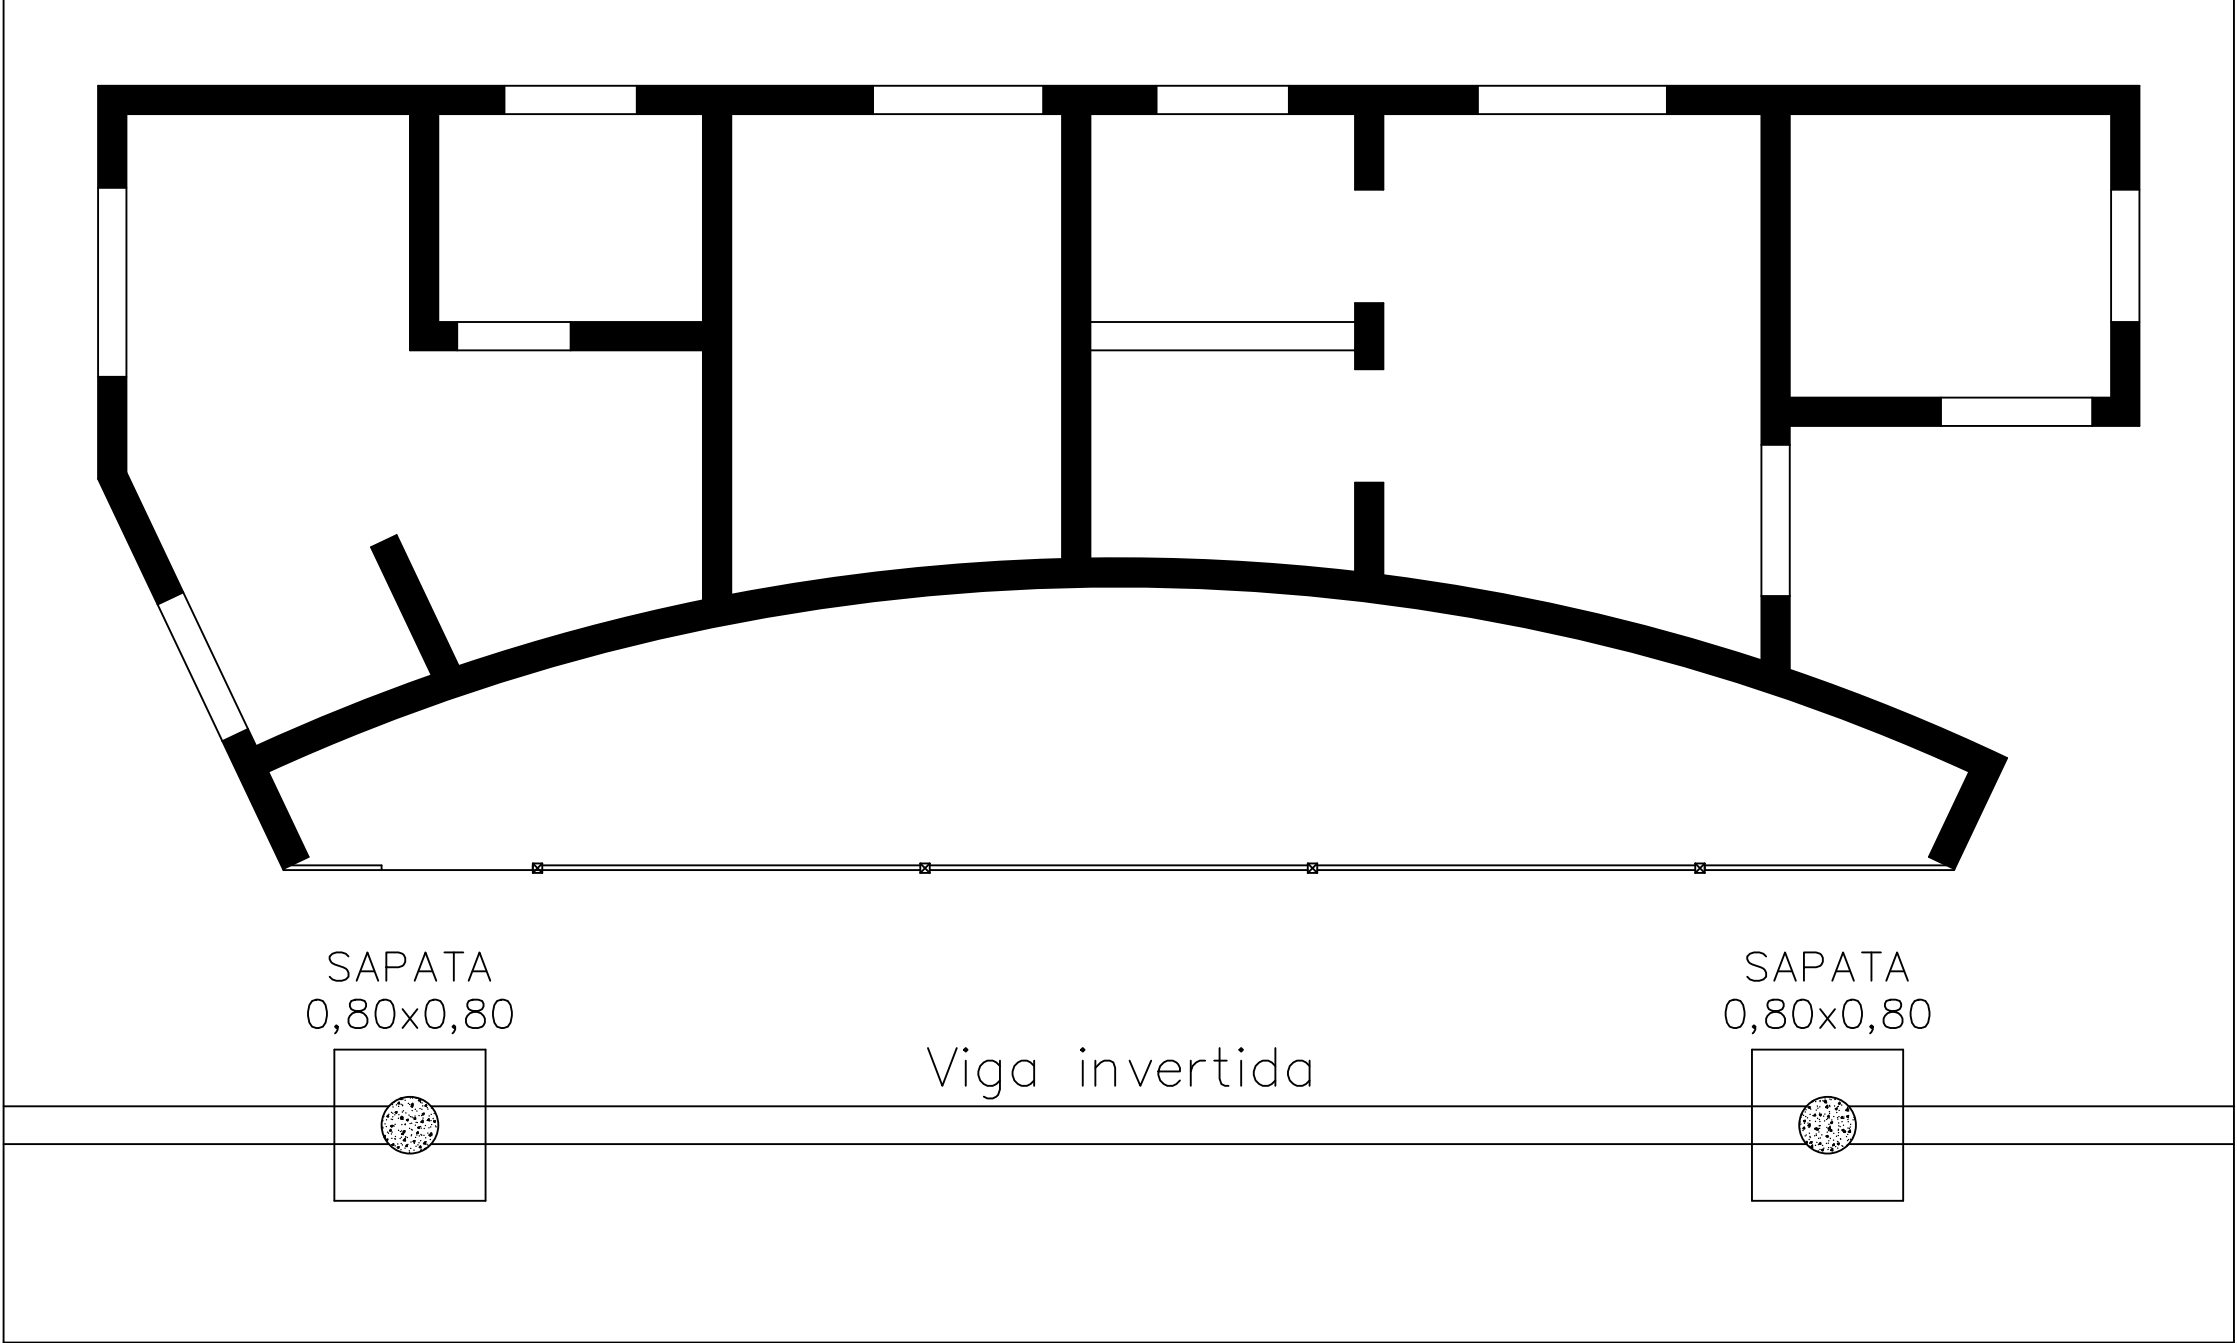


Viga invertida

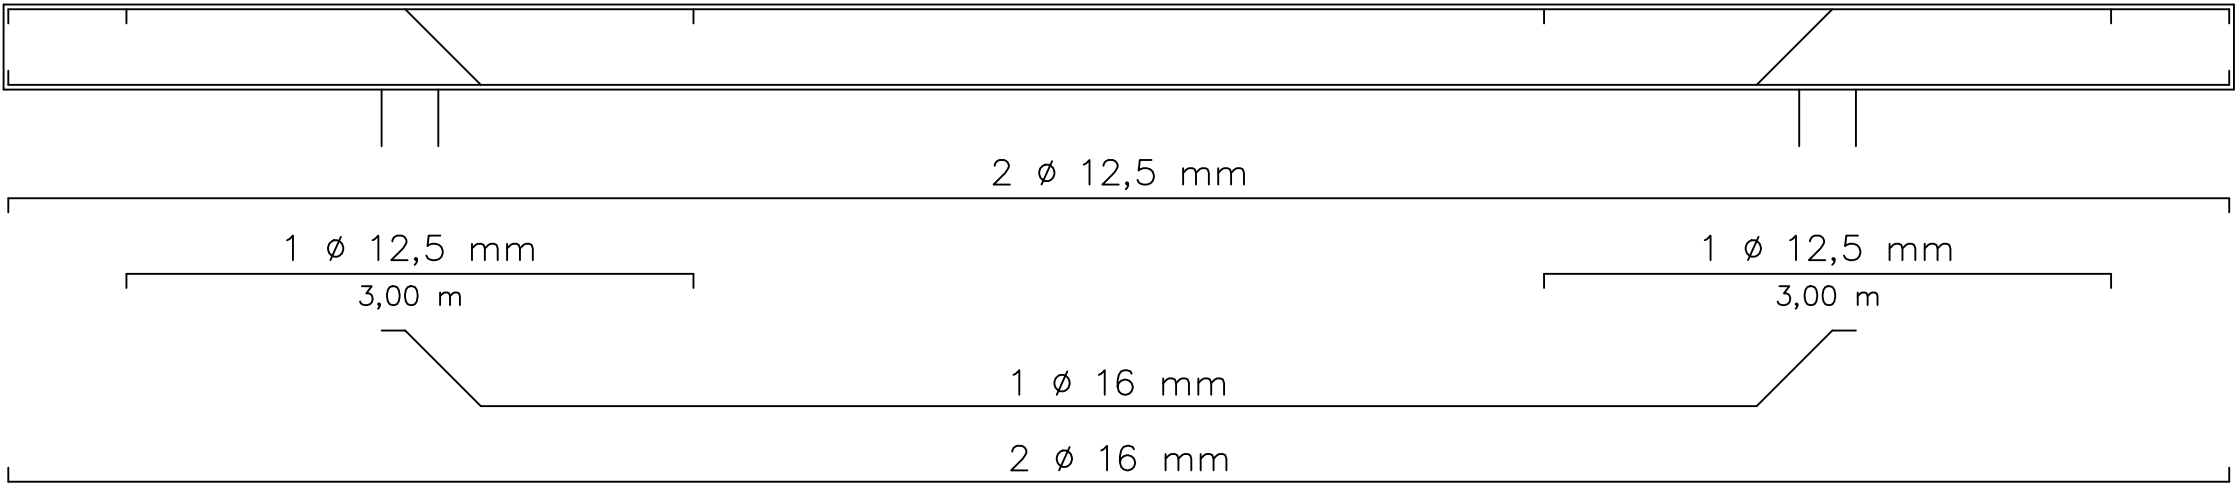


VIGA FUNDAÇÃO

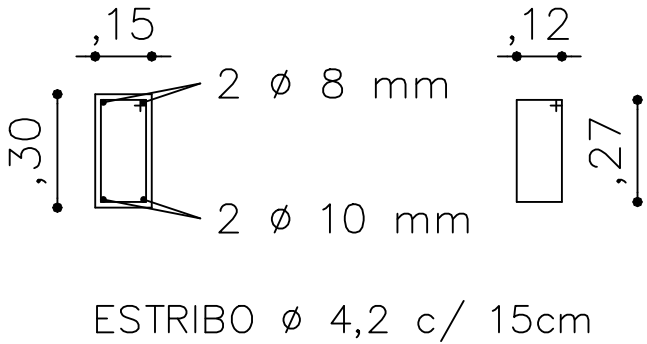


VIGA CINTA

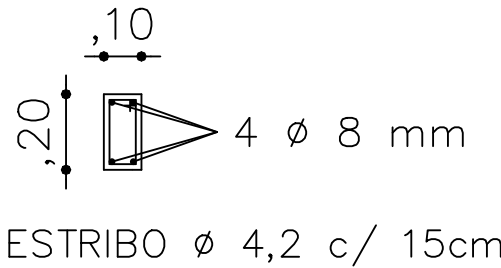


SAPATA

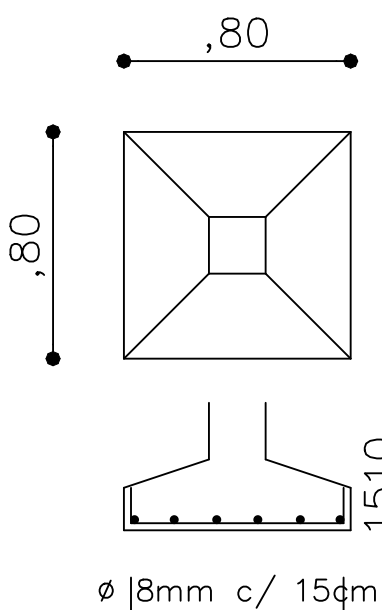

SAPATA CORRIDA

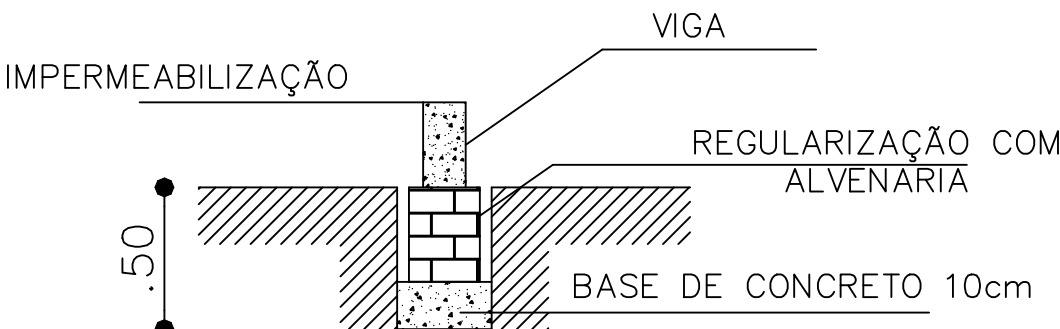

Pilares

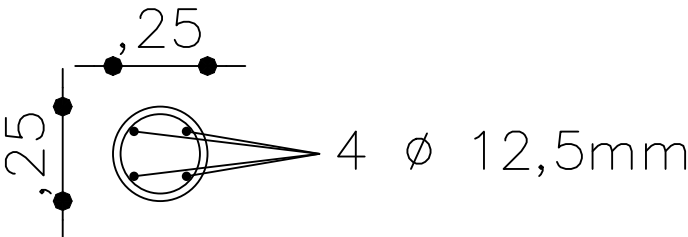

PROJETO		estrutural
OBRA		EXECUÇÃO DE BANHEIROS PÚBLICOS
ENDEREÇO DA OBRA		Praça do Botafogo, Rua Bahia, Santo Cristo - RS
PROPRIETÁRIO:		Prefeitura Municipal de Santo Cristo - RS
RESPONSÁVEL TÉCNICO		Santiago Chaves Brancher Eng. Civil - CREA/RS 196.701
PLANTAS		• estrutural
ESCALA	PRANCHA	DATA
sem escala		Agosto / 2026
ÁREA		84,37 m²