




Nome: CHARLES THIELE
CPF : 009.***.***-76
Data/Hora: 23/09/2026 08:11
Cargo: PREFEITO MUNICIPAL

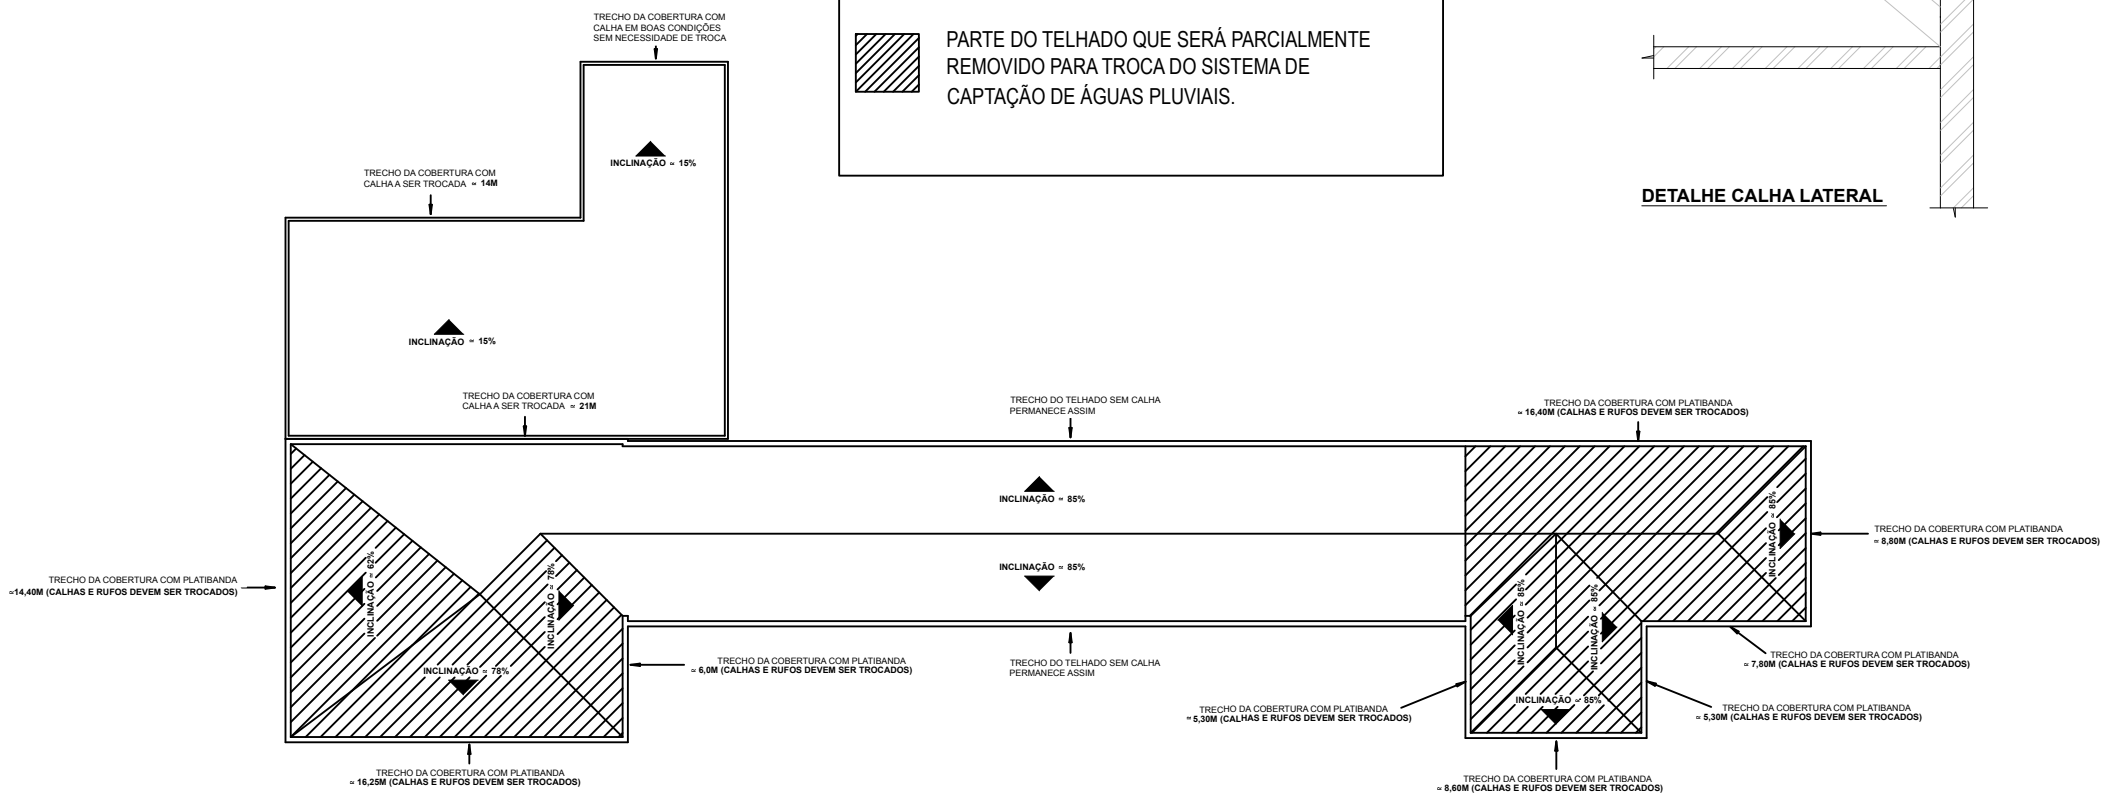

Documento assinado digitalmente
EDUARDO SILVA DE ALMEIDA
Data: 09/09/2026 09:59:08-0300
Verifique em <https://validar.iti.gov.br>

PROJETO			
ARQUITETÔNICO			
OBRA			
SUBSTITUIÇÃO DO SISTEMA DE CAPTAÇÃO DE ÁGUAS PLUVIAIS			
ENDEREÇO DA OBRA			
Rua Padre Augusto, esquina com a Rua Tenente Jung, Santo Cristo, RS			
PROPRIETÁRIO:			
Prefeitura Municipal de Santo Cristo - RS			
RESPONSÁVEL TÉCNICO	PLANTAS		
Eduardo Silva de Almeida Técnico em Edificações CRT-RS 01779071000	- Planta Baixa - Detalhamentos		
ESCALA	PRANCHA	DATA	ÁREA
sem escala	ÚNICA	setembro / 2026	1.046,47 m²