



PLANTA DE SITUAÇÃO
E LOCALIZAÇÃO
Esc 1:1000

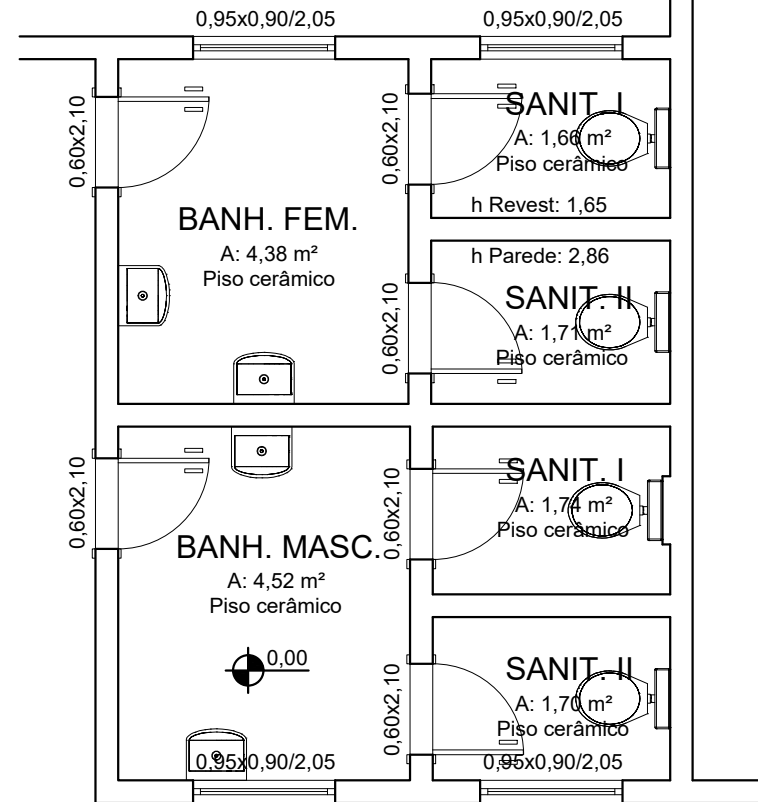

PLANTA BAIXA - EXISTENTE
A: 20,03 m²
Esc 1:50

LEGENDA:

- PAREDE A DEMOLIR
- PAREDE A CONSTRUIR

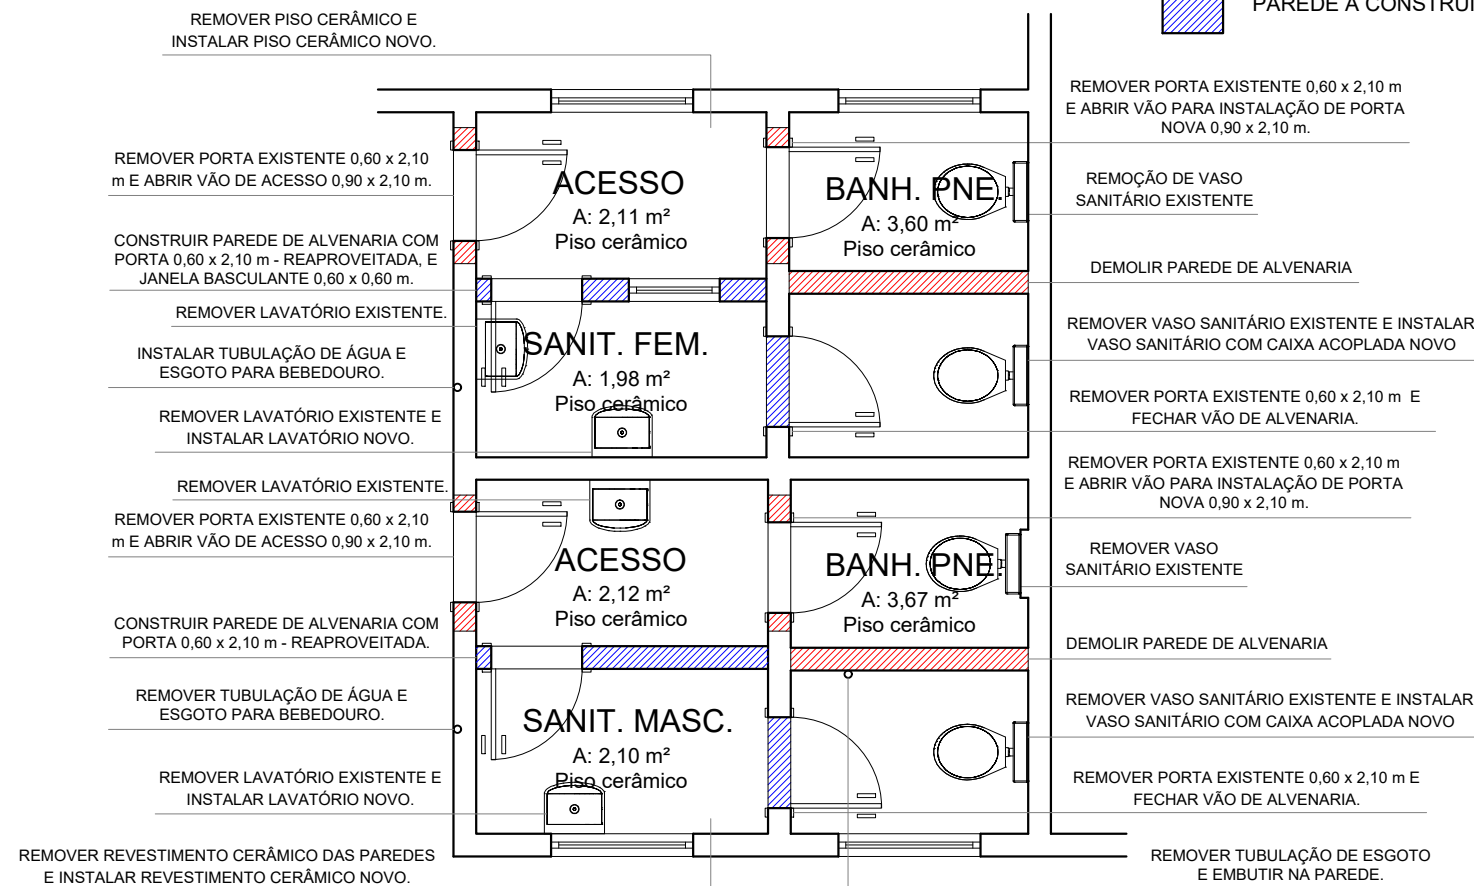

PLANTA BAIXA - ALTERAÇÕES
A: 20,03 m²
Esc 1:50



ESTADO DO RIO GRANDE DO SUL
MUNICÍPIO DE INDEPENDÊNCIA - RS

Título: REFORMA BANHEIROS - PÚBLICO
Plantas: Planta de Sit. e Loc., Planta Baixa - Existente e Planta Baixa - Alterações

PABLO BACKES ROQUE
ENG. CIVIL CREA RS240476
RESPONSÁVEL TÉCNICO

JOÃO EDÉCIO GRAEF
PREFEITO MUNICIPAL

Endereço: RUA SENADOR PINHEIRO,
Nº1348, INDEPENDÊNCIA/RS

Data: ABRIL/2024

Prancha:

ESC: 1:50

01/05