



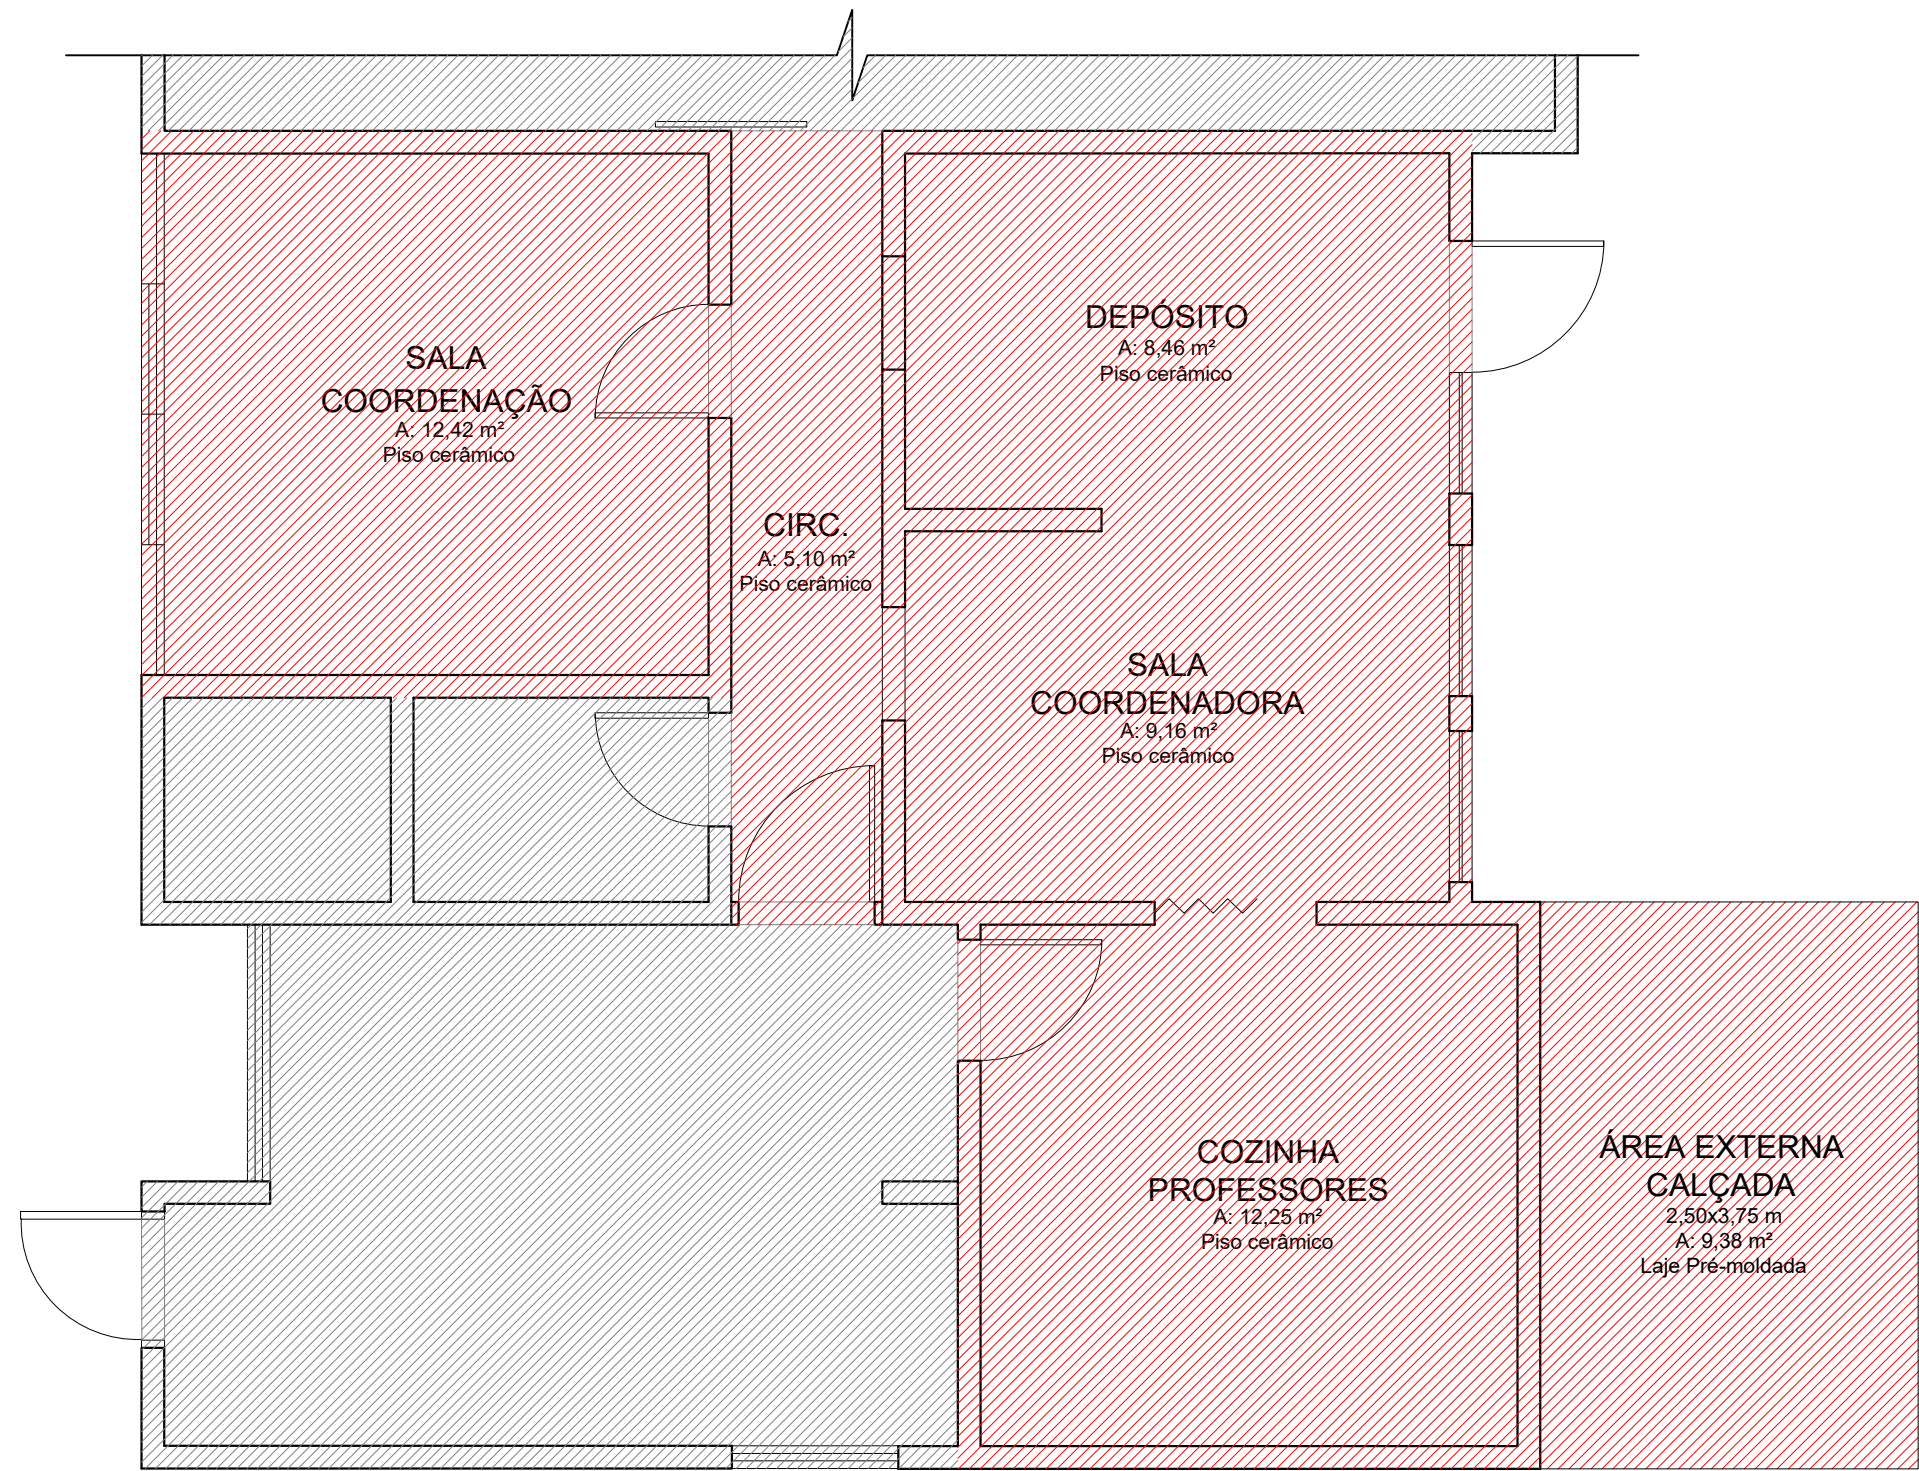

PLANTA BAIXA - EXISTENTE
A: 63,65 m²
ESC 1:50

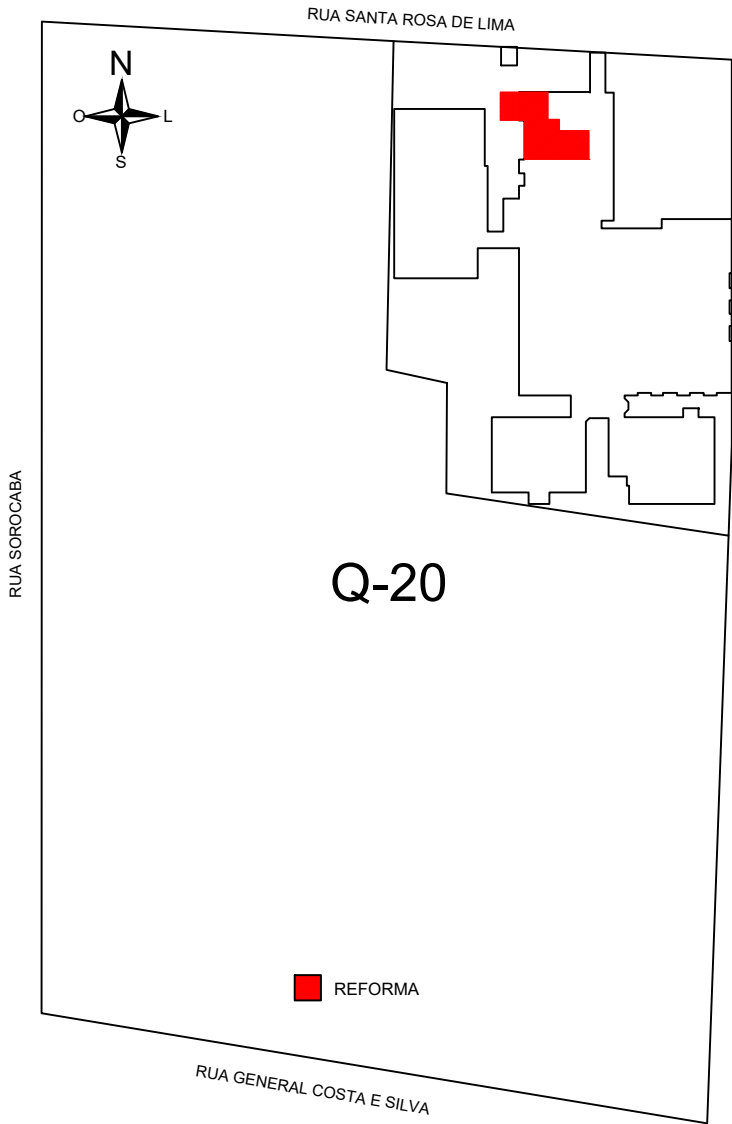

PLANTA DE SITUAÇÃO E LOCALIZAÇÃO
Esc 1:1000



ESTADO DO RIO GRANDE DO SUL
MUNICÍPIO DE INDEPENDÊNCIA - RS

Título: REFORMA EMEI MUNDO ENCANTADO - Salas Administração Plantas: Planta de Situação e Localização, Planta Baixa - Existente		
PABLO BACKES ROQUE ENG. CIVIL CREA RS240476 RESPONSÁVEL TÉCNICO		JOÃO EDÉCIO GRAEF PREFEITO MUNICIPAL
Endereço: RUA SANTA ROSA DE LIMA, Nº 307, INDEPENDÊNCIA/RS	Data: MAIO/2024	Prancha: 01/11
	ESC: 1:50	