


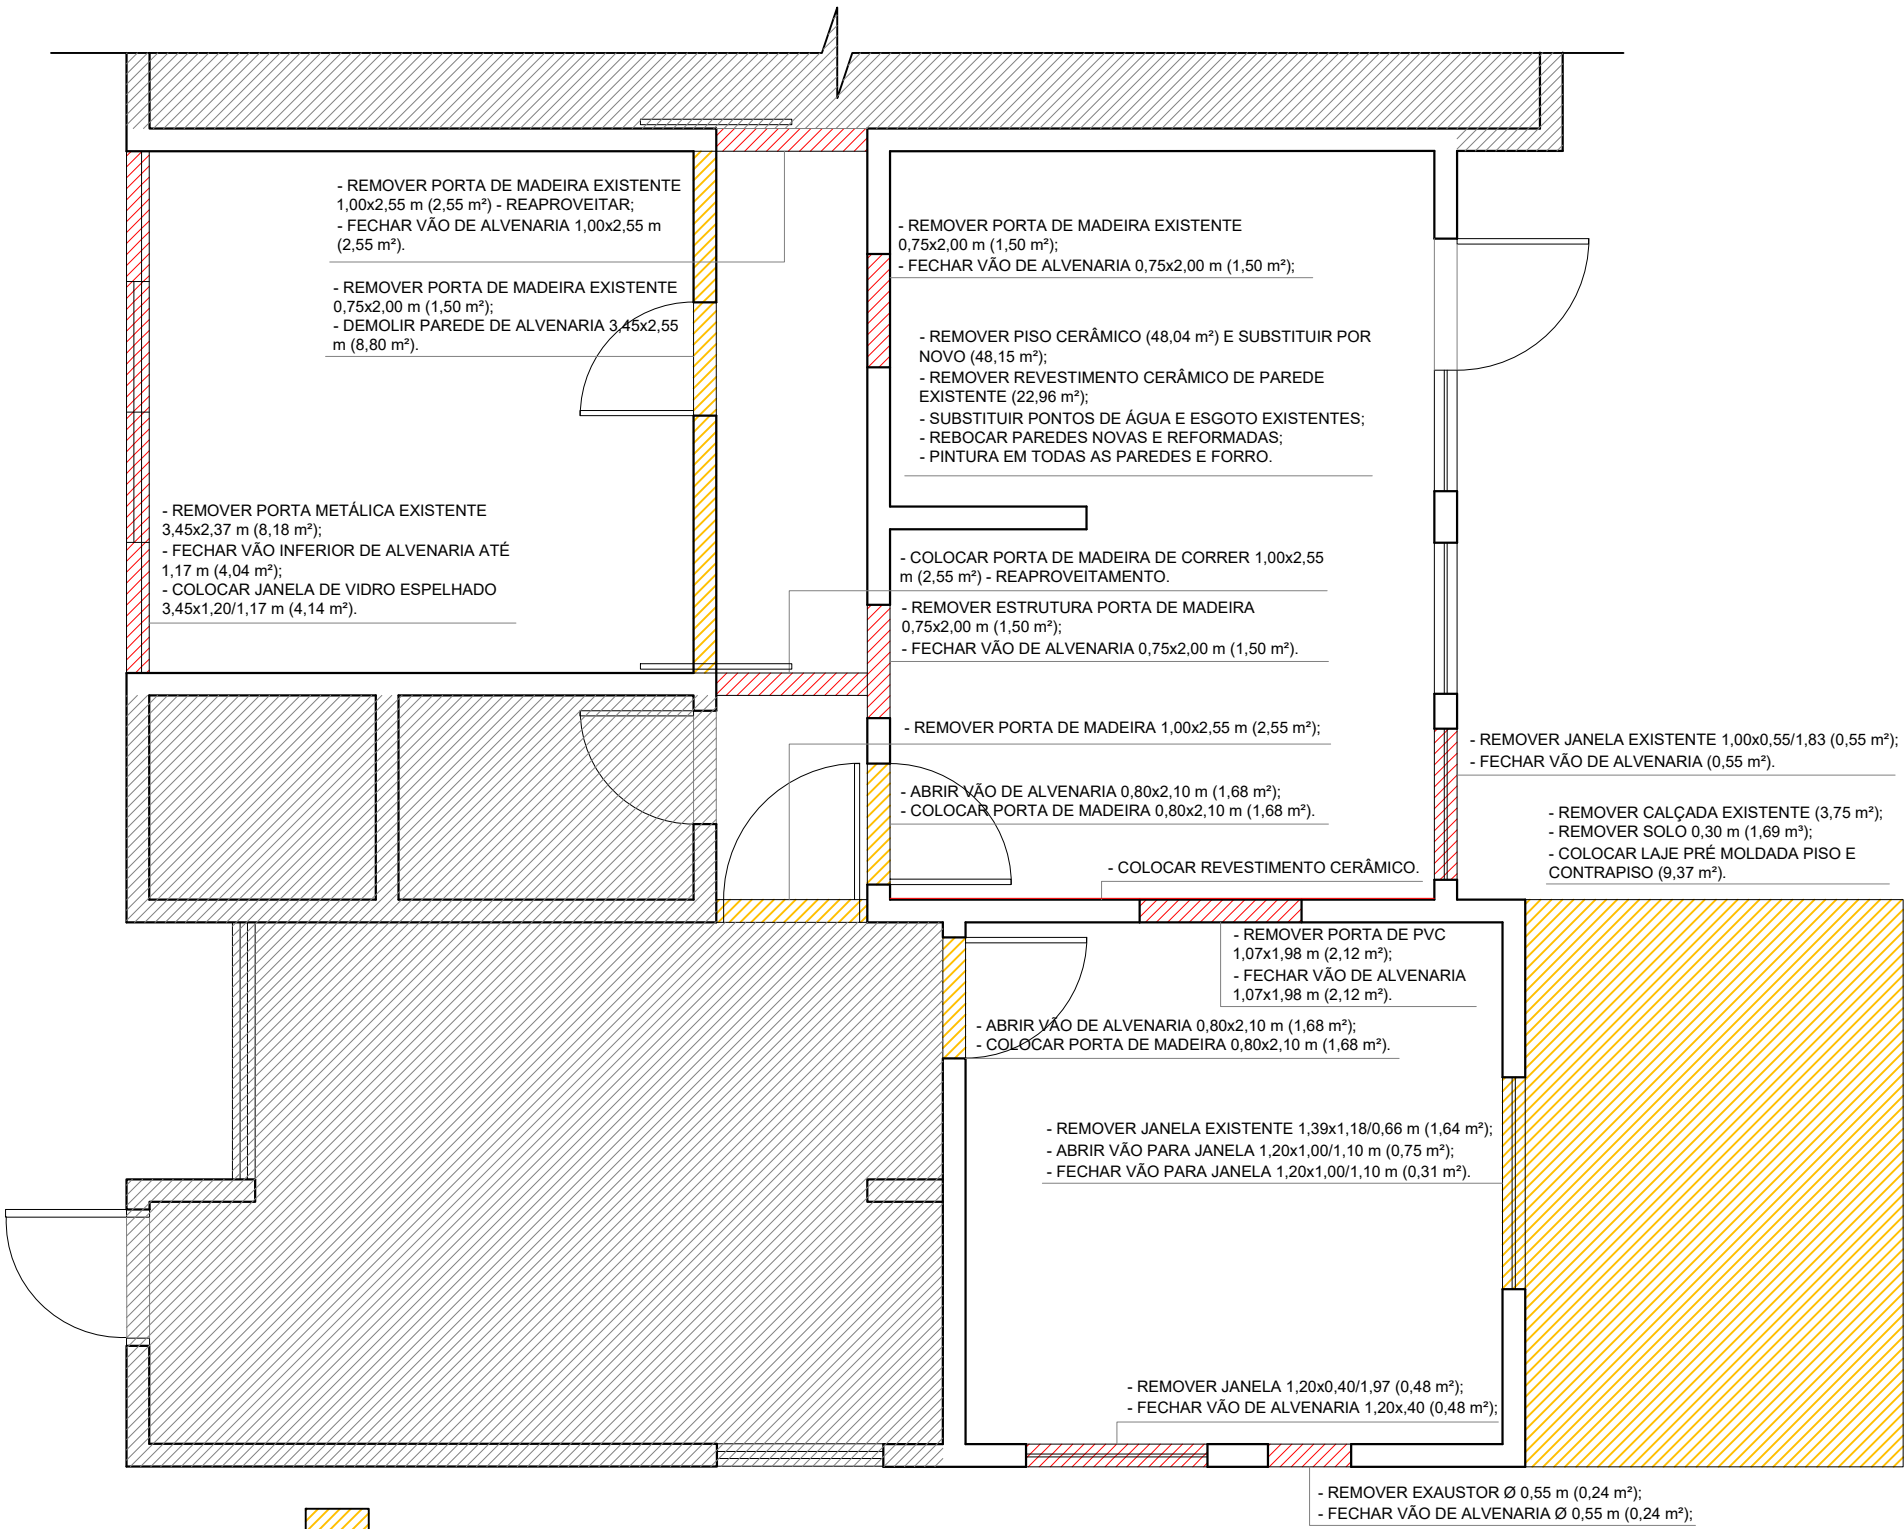

- ÁREA A DEMOLIR
- ÁREA A CONSTRUIR
- ÁREA SEM ALTERAÇÃO

PLANTA BAIXA - REFORMA
A: 63,65 m²
ESC 1:50

 ESTADO DO RIO GRANDE DO SUL MUNICÍPIO DE INDEPENDÊNCIA - RS	Título: REFORMA EMEI MUNDO ENCANTADO - Salas Administração Plantas: Planta Baixa - Reforma		
	PABLO BACKES ROQUE ENG. CIVIL CREA RS240476 RESPONSÁVEL TÉCNICO		JOÃO EDÉCIO GRAEF PREFEITO MUNICIPAL
	Endereço: RUA SANTA ROSA DE LIMA, Nº 307, INDEPENDÊNCIA/RS	Data: MAIO/2024	Prancha: 02/11
		ESC: 1:50	