



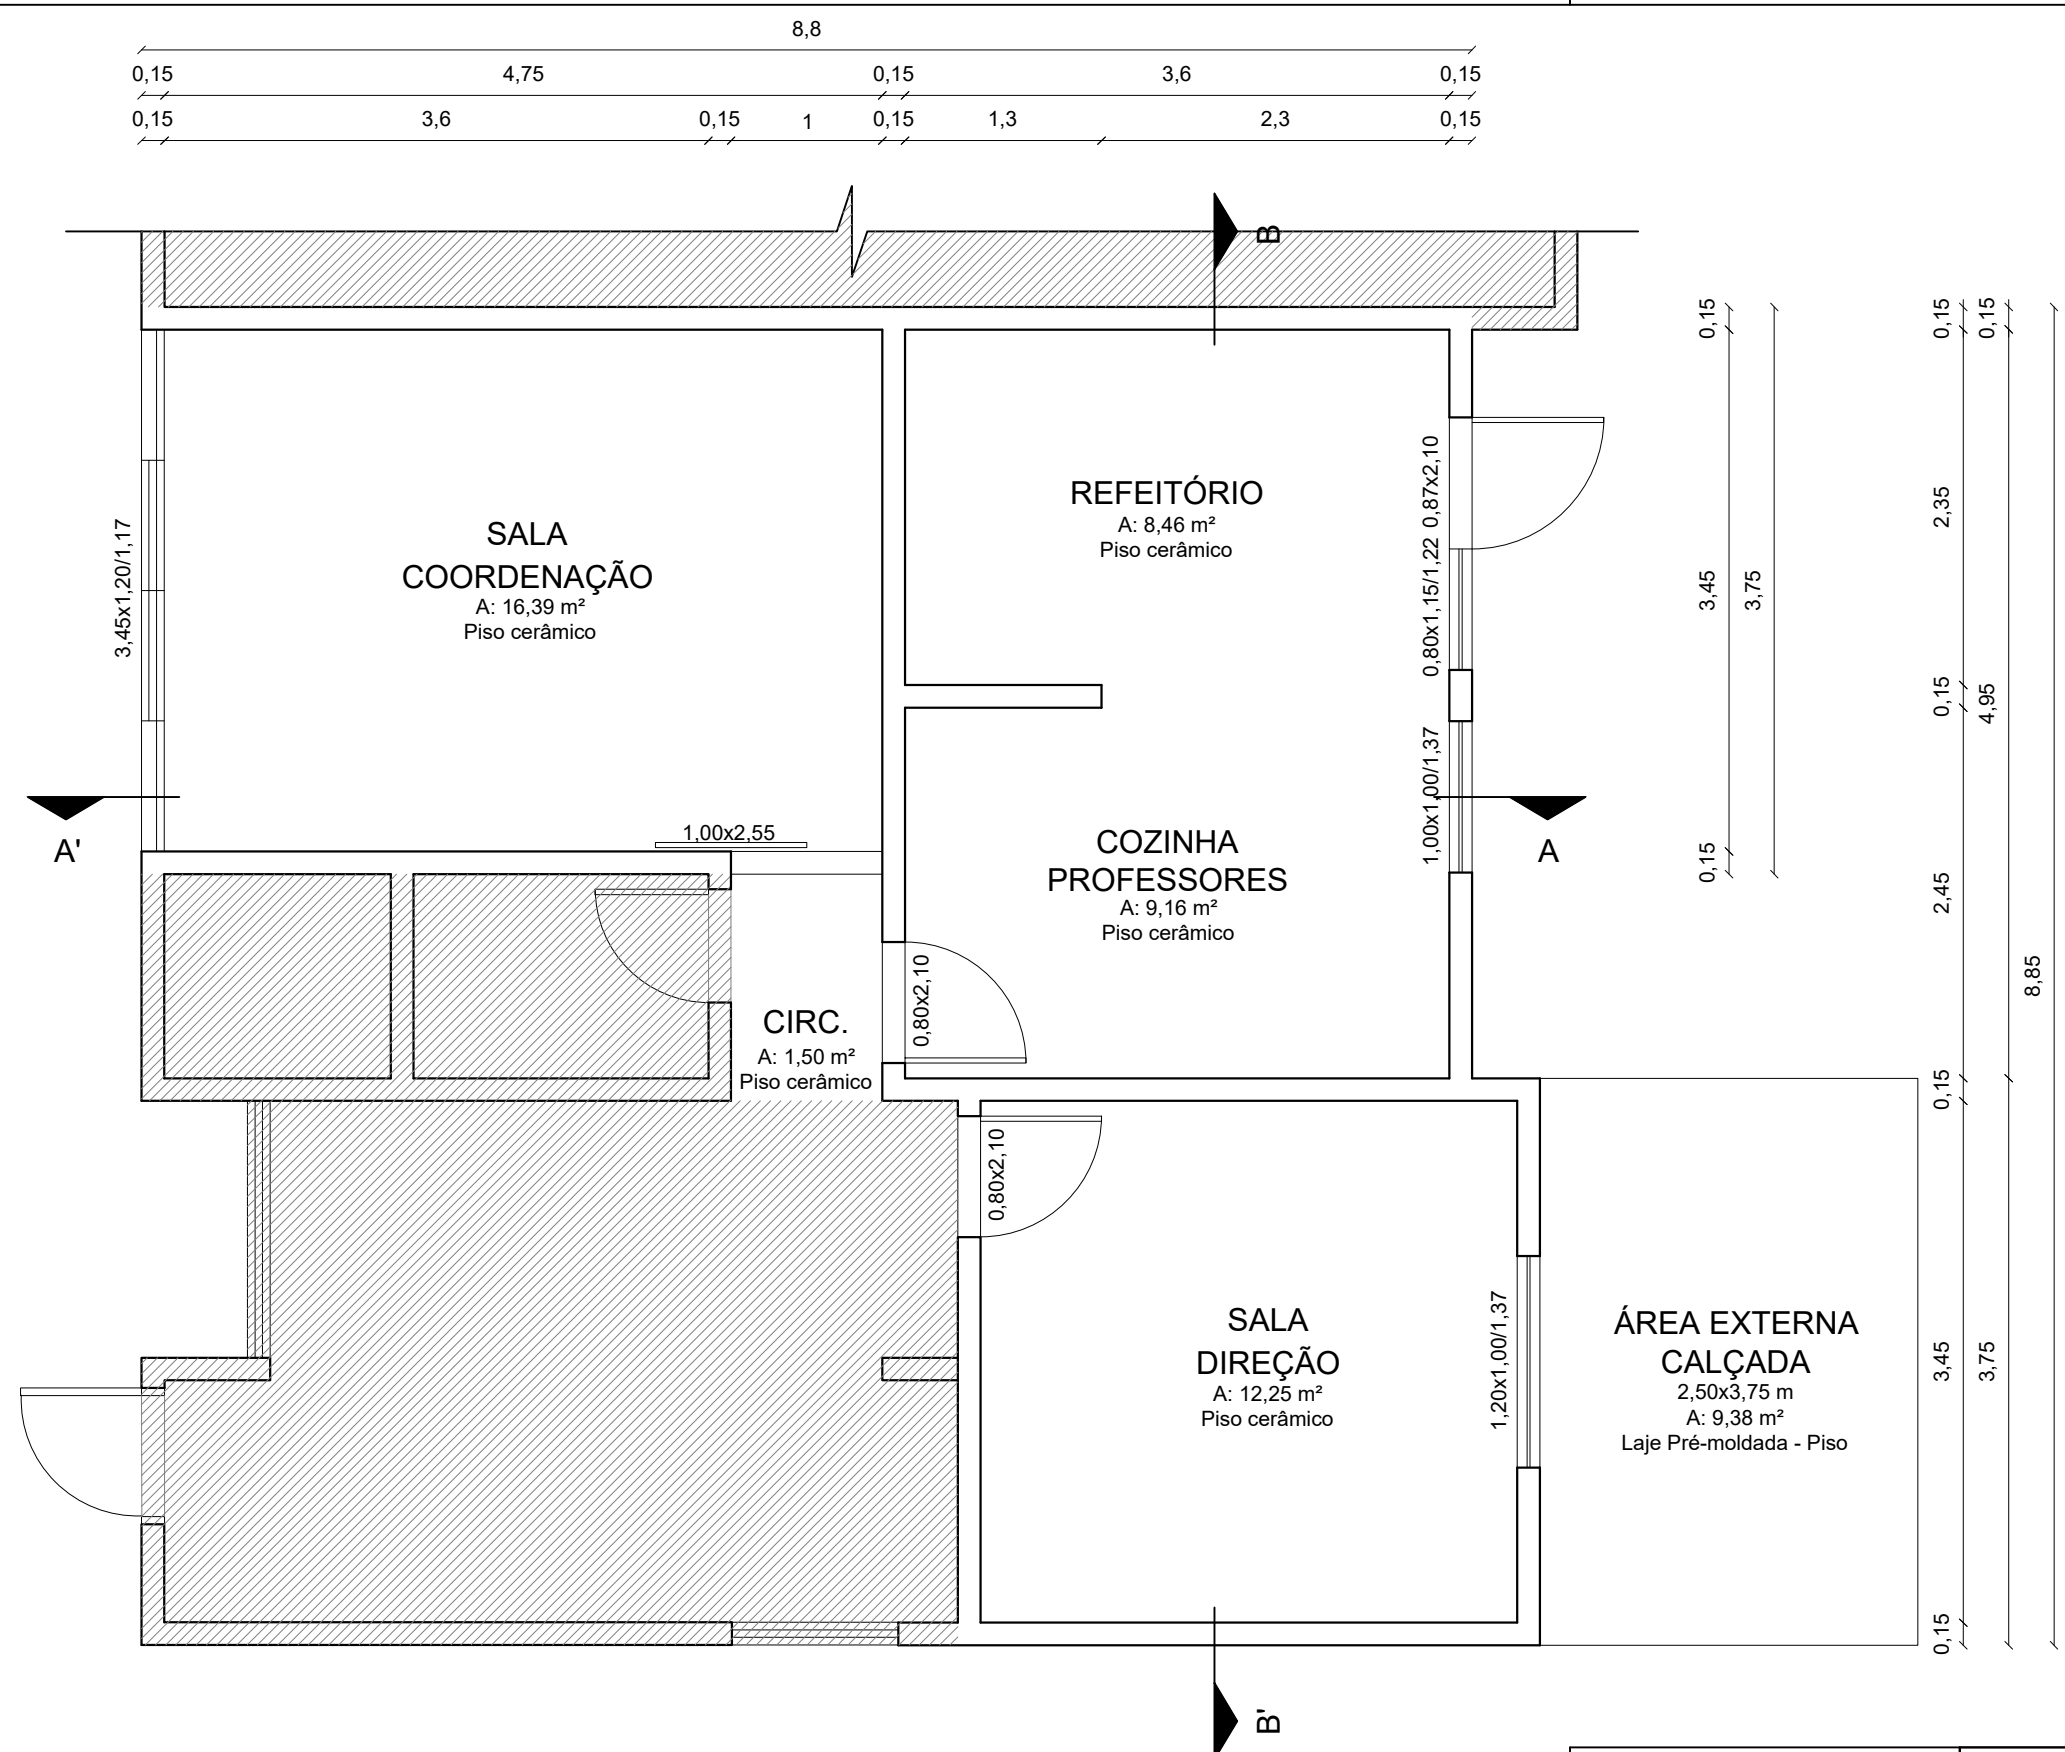

ÁREA SEM ALTERAÇÃO

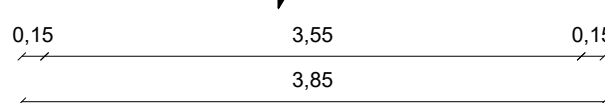

PLANTA BAIXA TÉCNICA
A: 63,65 m²
ESC 1:50

	Título: REFORMA EMEI MUNDO ENCANTADO - Salas Administração		
	Plantas: Planta Baixa Técnica		
	PABLO BACKES ROQUE ENG. CIVIL CREA RS240476 RESPONSÁVEL TÉCNICO		JOÃO EDÉCIO GRAEF PREFEITO MUNICIPAL
	Endereço: RUA SANTA ROSA DE LIMA, Nº 307, INDEPENDÊNCIA/RS	Data: MAIO/2024 ESC: 1:50	Prancha: 03/11