



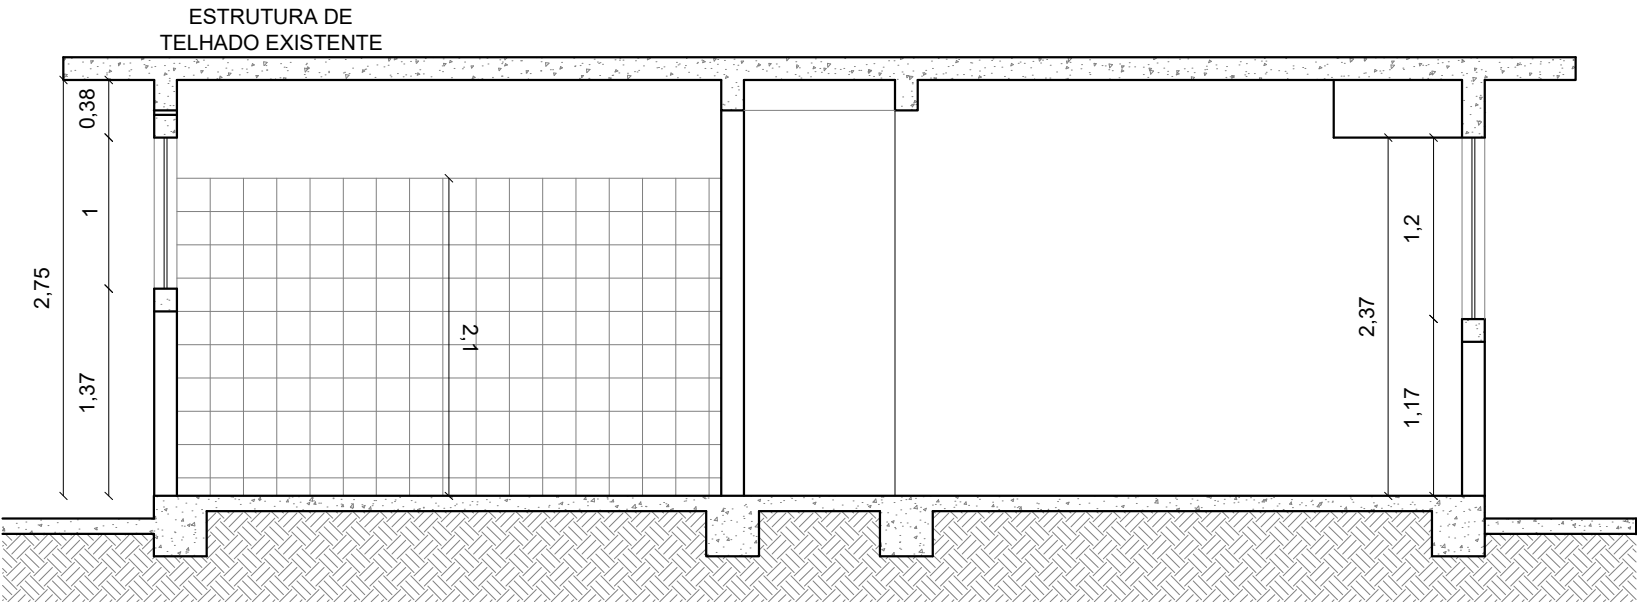

CORTE AA'
ESC 1:50

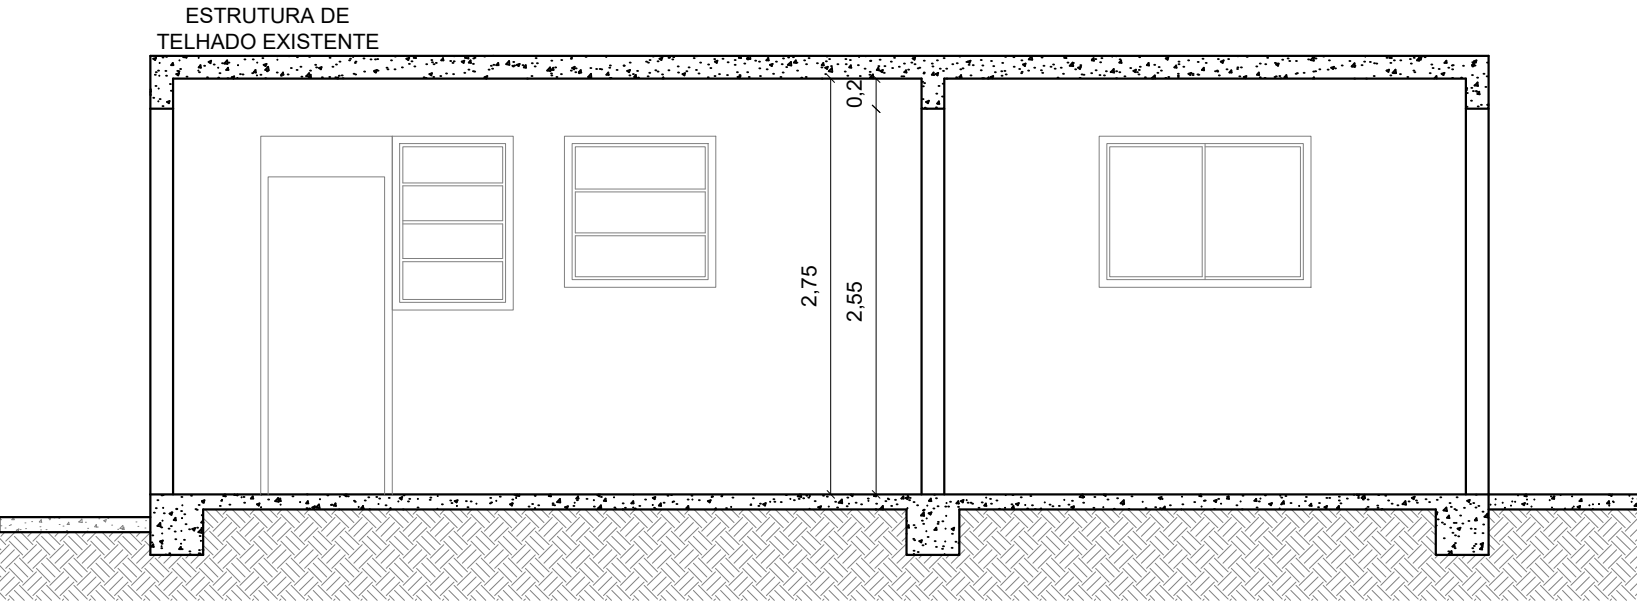

CORTE BB'
ESC 1:50



Título: REFORMA EMEI MUNDO ENCANTADO - Salas Administração			
Plantas: Cortes			
PABLO BACKES ROQUE ENG. CIVIL CREA RS240476 RESPONSÁVEL TÉCNICO		JOÃO EDÉCIO GRAEF PREFEITO MUNICIPAL	
Endereço: RUA SANTA ROSA DE LIMA, Nº 307, INDEPENDÊNCIA/RS		Data: MAIO/2024	Prancha: 04/11
		ESC: 1:50	