


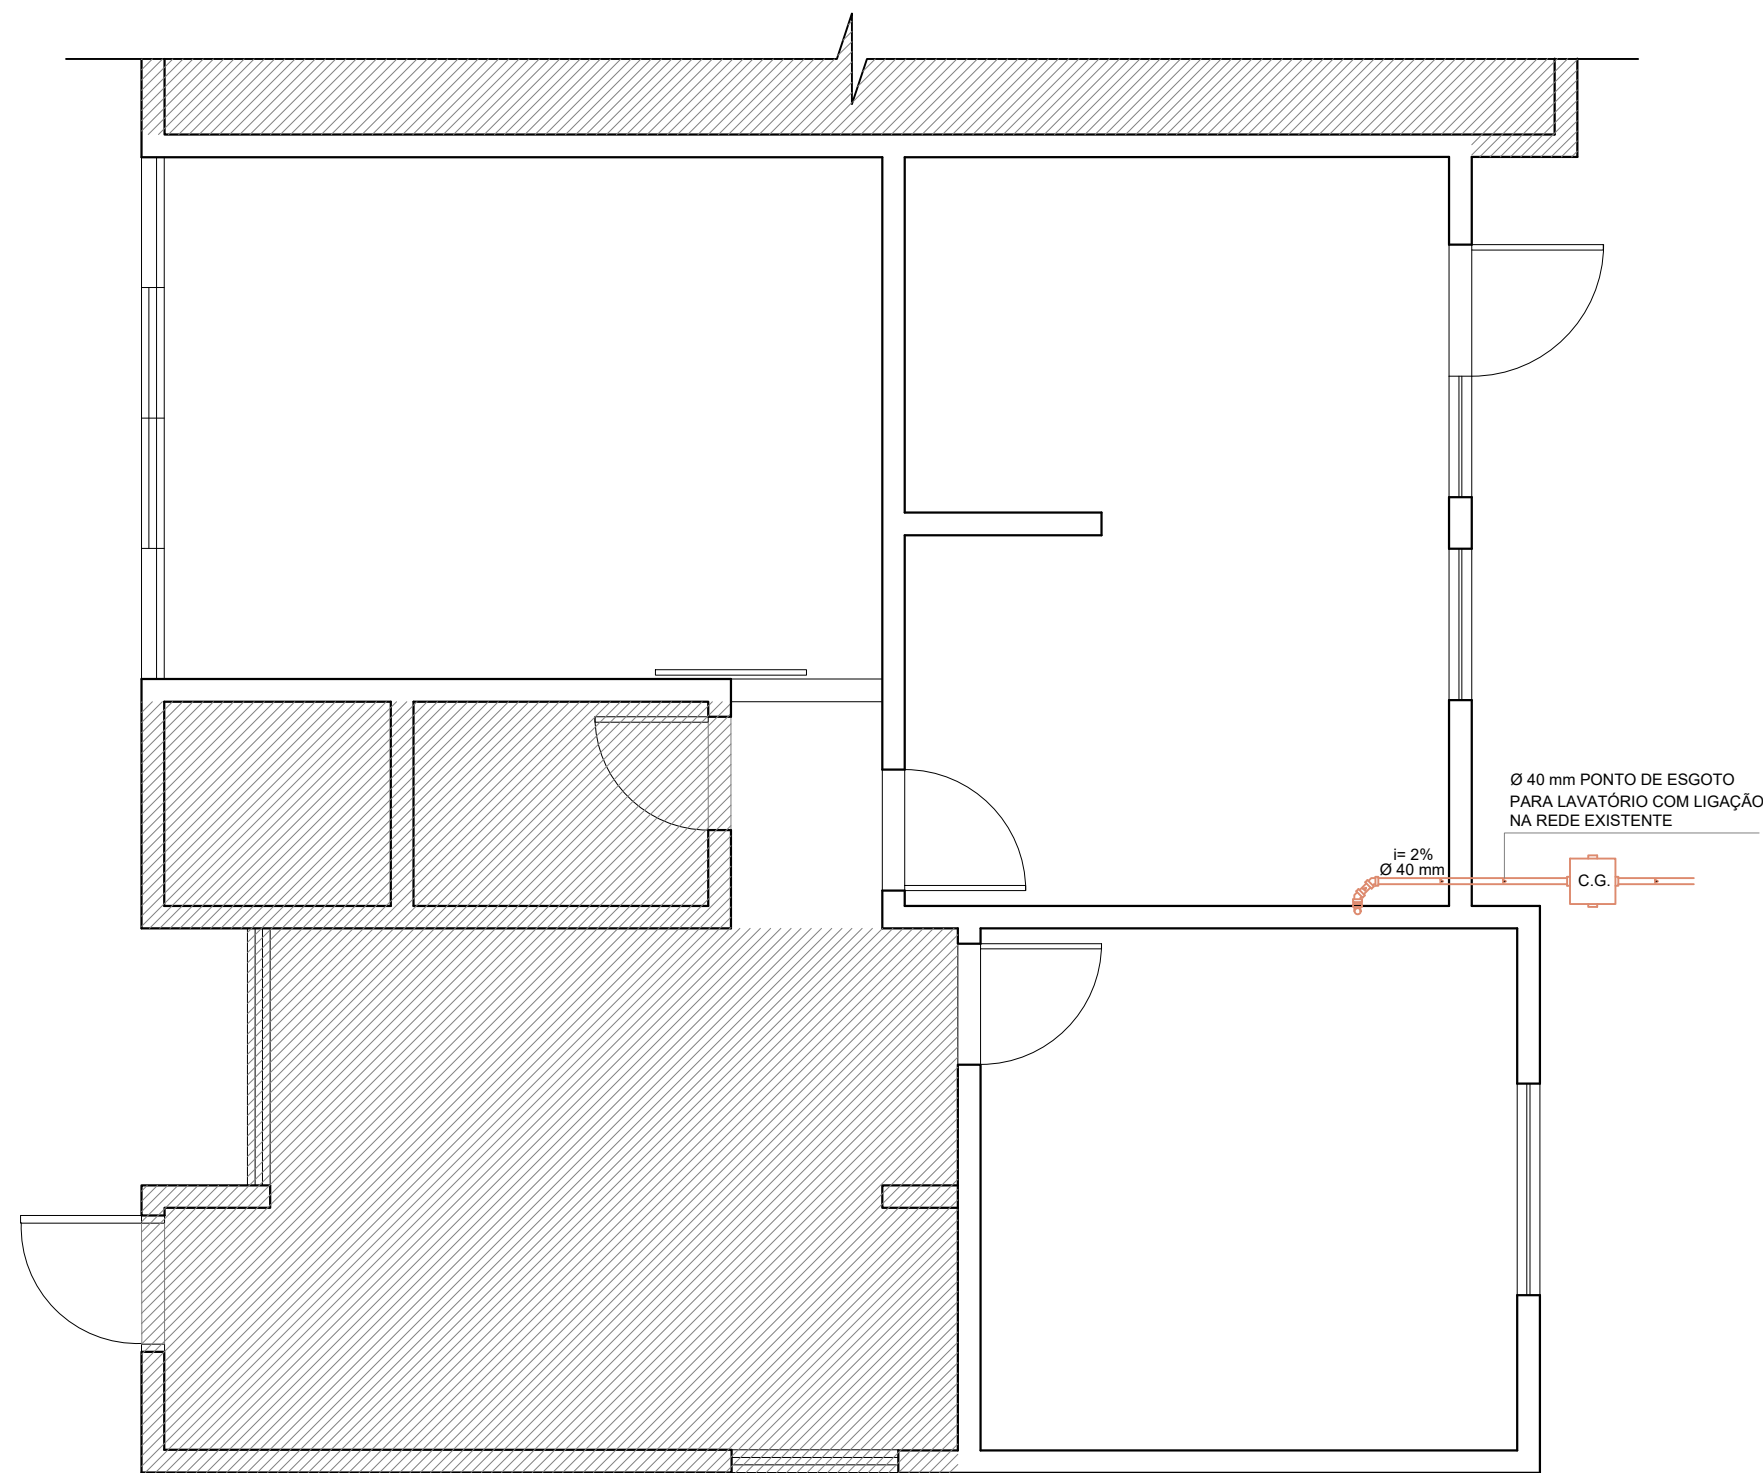

LEGENDA	
	TUBULAÇÃO PVC ÁGUA FRIA Ø 25mm
	PONTO DE ÁGUA
	REGISTRO DE GAVETA
	TUBULAÇÃO PVC ESGOTO
	CAIXA DE GORDURA 40x40cm

LEGENDA DAS INDICAÇÕES	
LV	- Lavatório com joelho de 90° - 25 mm - 1/2"
RG	- Registro de gaveta c/ canopla cromada c/ PVC soldável - 3/4"

ÁREA SEM ALTERAÇÃO

PLANTA BAIXA SANITÁRIO
ESC 1:50

ESTADO DO RIO GRANDE DO SUL
MUNICÍPIO DE INDEPENDÊNCIA - RS

Título: REFORMA EMEI MUNDO ENCANTADO - Salas Administração		
Plantas: Planta Baixa Sanitário		
PABLO BACKES ROQUE ENG. CIVIL CREA RS240476 RESPONSÁVEL TÉCNICO		JOÃO EDÉCIO GRAEF PREFEITO MUNICIPAL
Endereço: RUA SANTA ROSA DE LIMA, Nº 307, INDEPENDÊNCIA/RS	Data: MAIO/2024	Prancha: 06/11
	ESC: 1:50	