


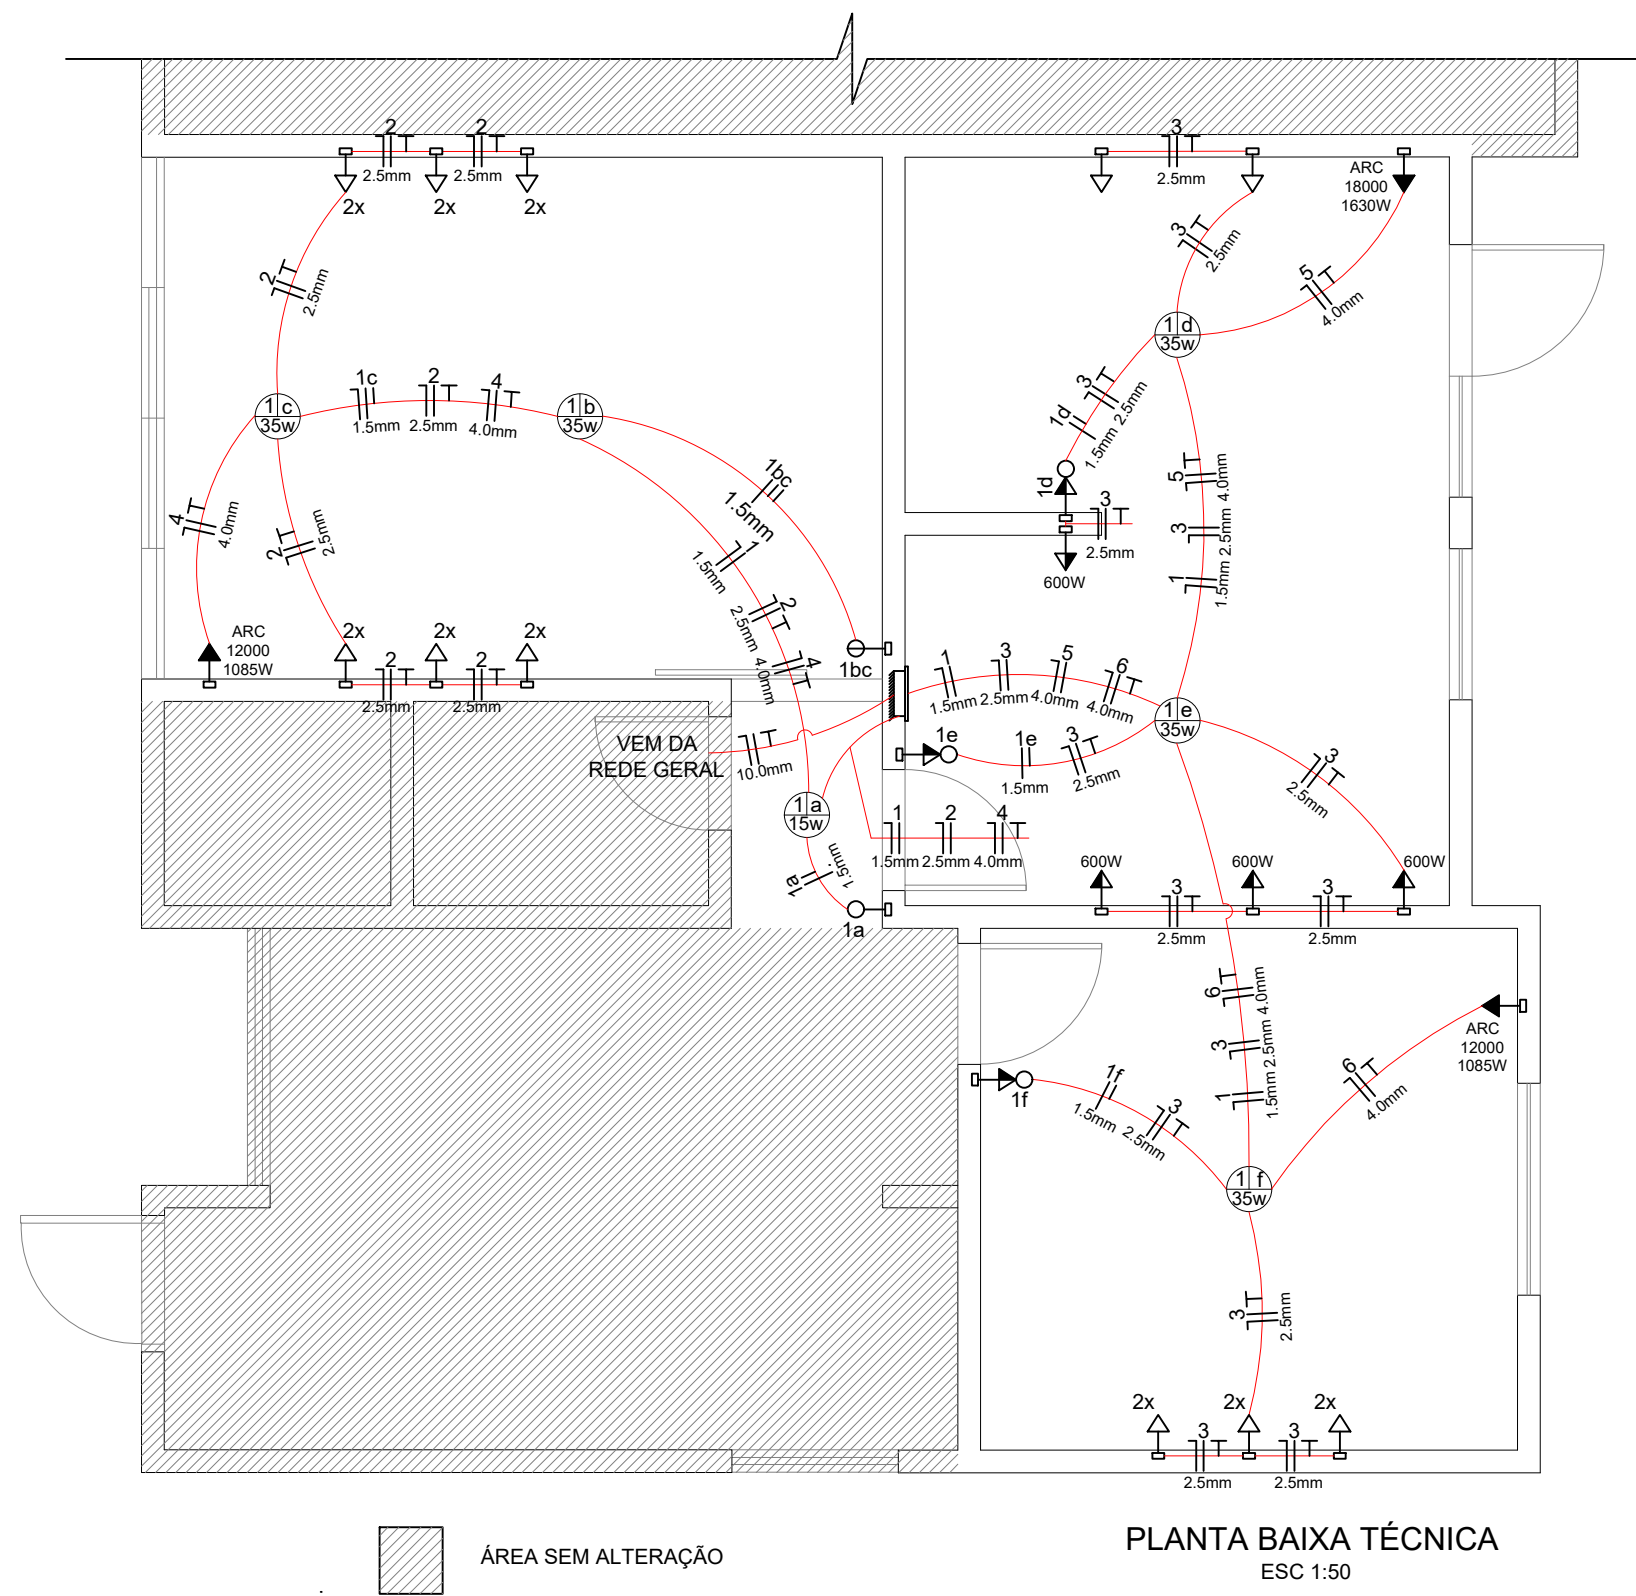

LEGENDA	
	TOMADA ALTA SIMPLES
	INTERRUPTOR SIMPLES
	LÂMPADA COMPACTA
	CABO DE COBRE ISOLADO 1,5 mm²
	FASE - TERRA - NEUTRO - RETORNO

QUADRO DE CARGAS																
CIRCUITO	DESCRIÇÃO	ESQUEMA	MÉTODO DE INSTALAÇÃO	TENSÃO (V)	ILUMINAÇÃO		TOMADAS				POTÊNCIA TOTAL (VA)	POTÊNCIA TOTAL (W)	FATOR DE POTÊNCIA	SEÇÃO (mm²)	Proteção	
					15	35	100	600	1830	1630					Tipo	Corrente Nominal
1	ILUMINAÇÃO	F+T+N	B1	220 V	1	5					190	190	1,00	1,50	DDR	1x10A
2	TOMADAS	F+T+N	B1	220 V			12				960	1200	0,80	2,50	DDR	1x10A
3	TOMADAS	F+T+N	B1	220 V			11	4			2800	3500	0,80	2,50	DDR	1x16A
4	AR CONDICIONADO	F+T+N	B1	220 V					1		1085	1085	1,00	4,00	DDR	1x10A
5	AR CONDICIONADO	F+T+N	B1	220 V						1	1630	1630	1,00	4,00	DDR	1x16A
6	AR CONDICIONADO	F+T+N	B1	220 V					1		1085	1085	1,00	4,00	DDR	1x10A
TOTAL					1	5	23	4	2	1	7750	8690				



Título: REFORMA EMEI MUNDO ENCANTADO - Salas Administração		
Plantas: Planta Baixa Elétrica		
PABLO BACKES ROQUE ENG. CIVIL CREA RS240476 RESPONSÁVEL TÉCNICO		JOÃO EDÉCIO GRAEF PREFEITO MUNICIPAL
Endereço: RUA SANTA ROSA DE LIMA, Nº 307, INDEPENDÊNCIA/RS	Data: MAIO/2024 ESC: 1:50	Prancha: 07/11