


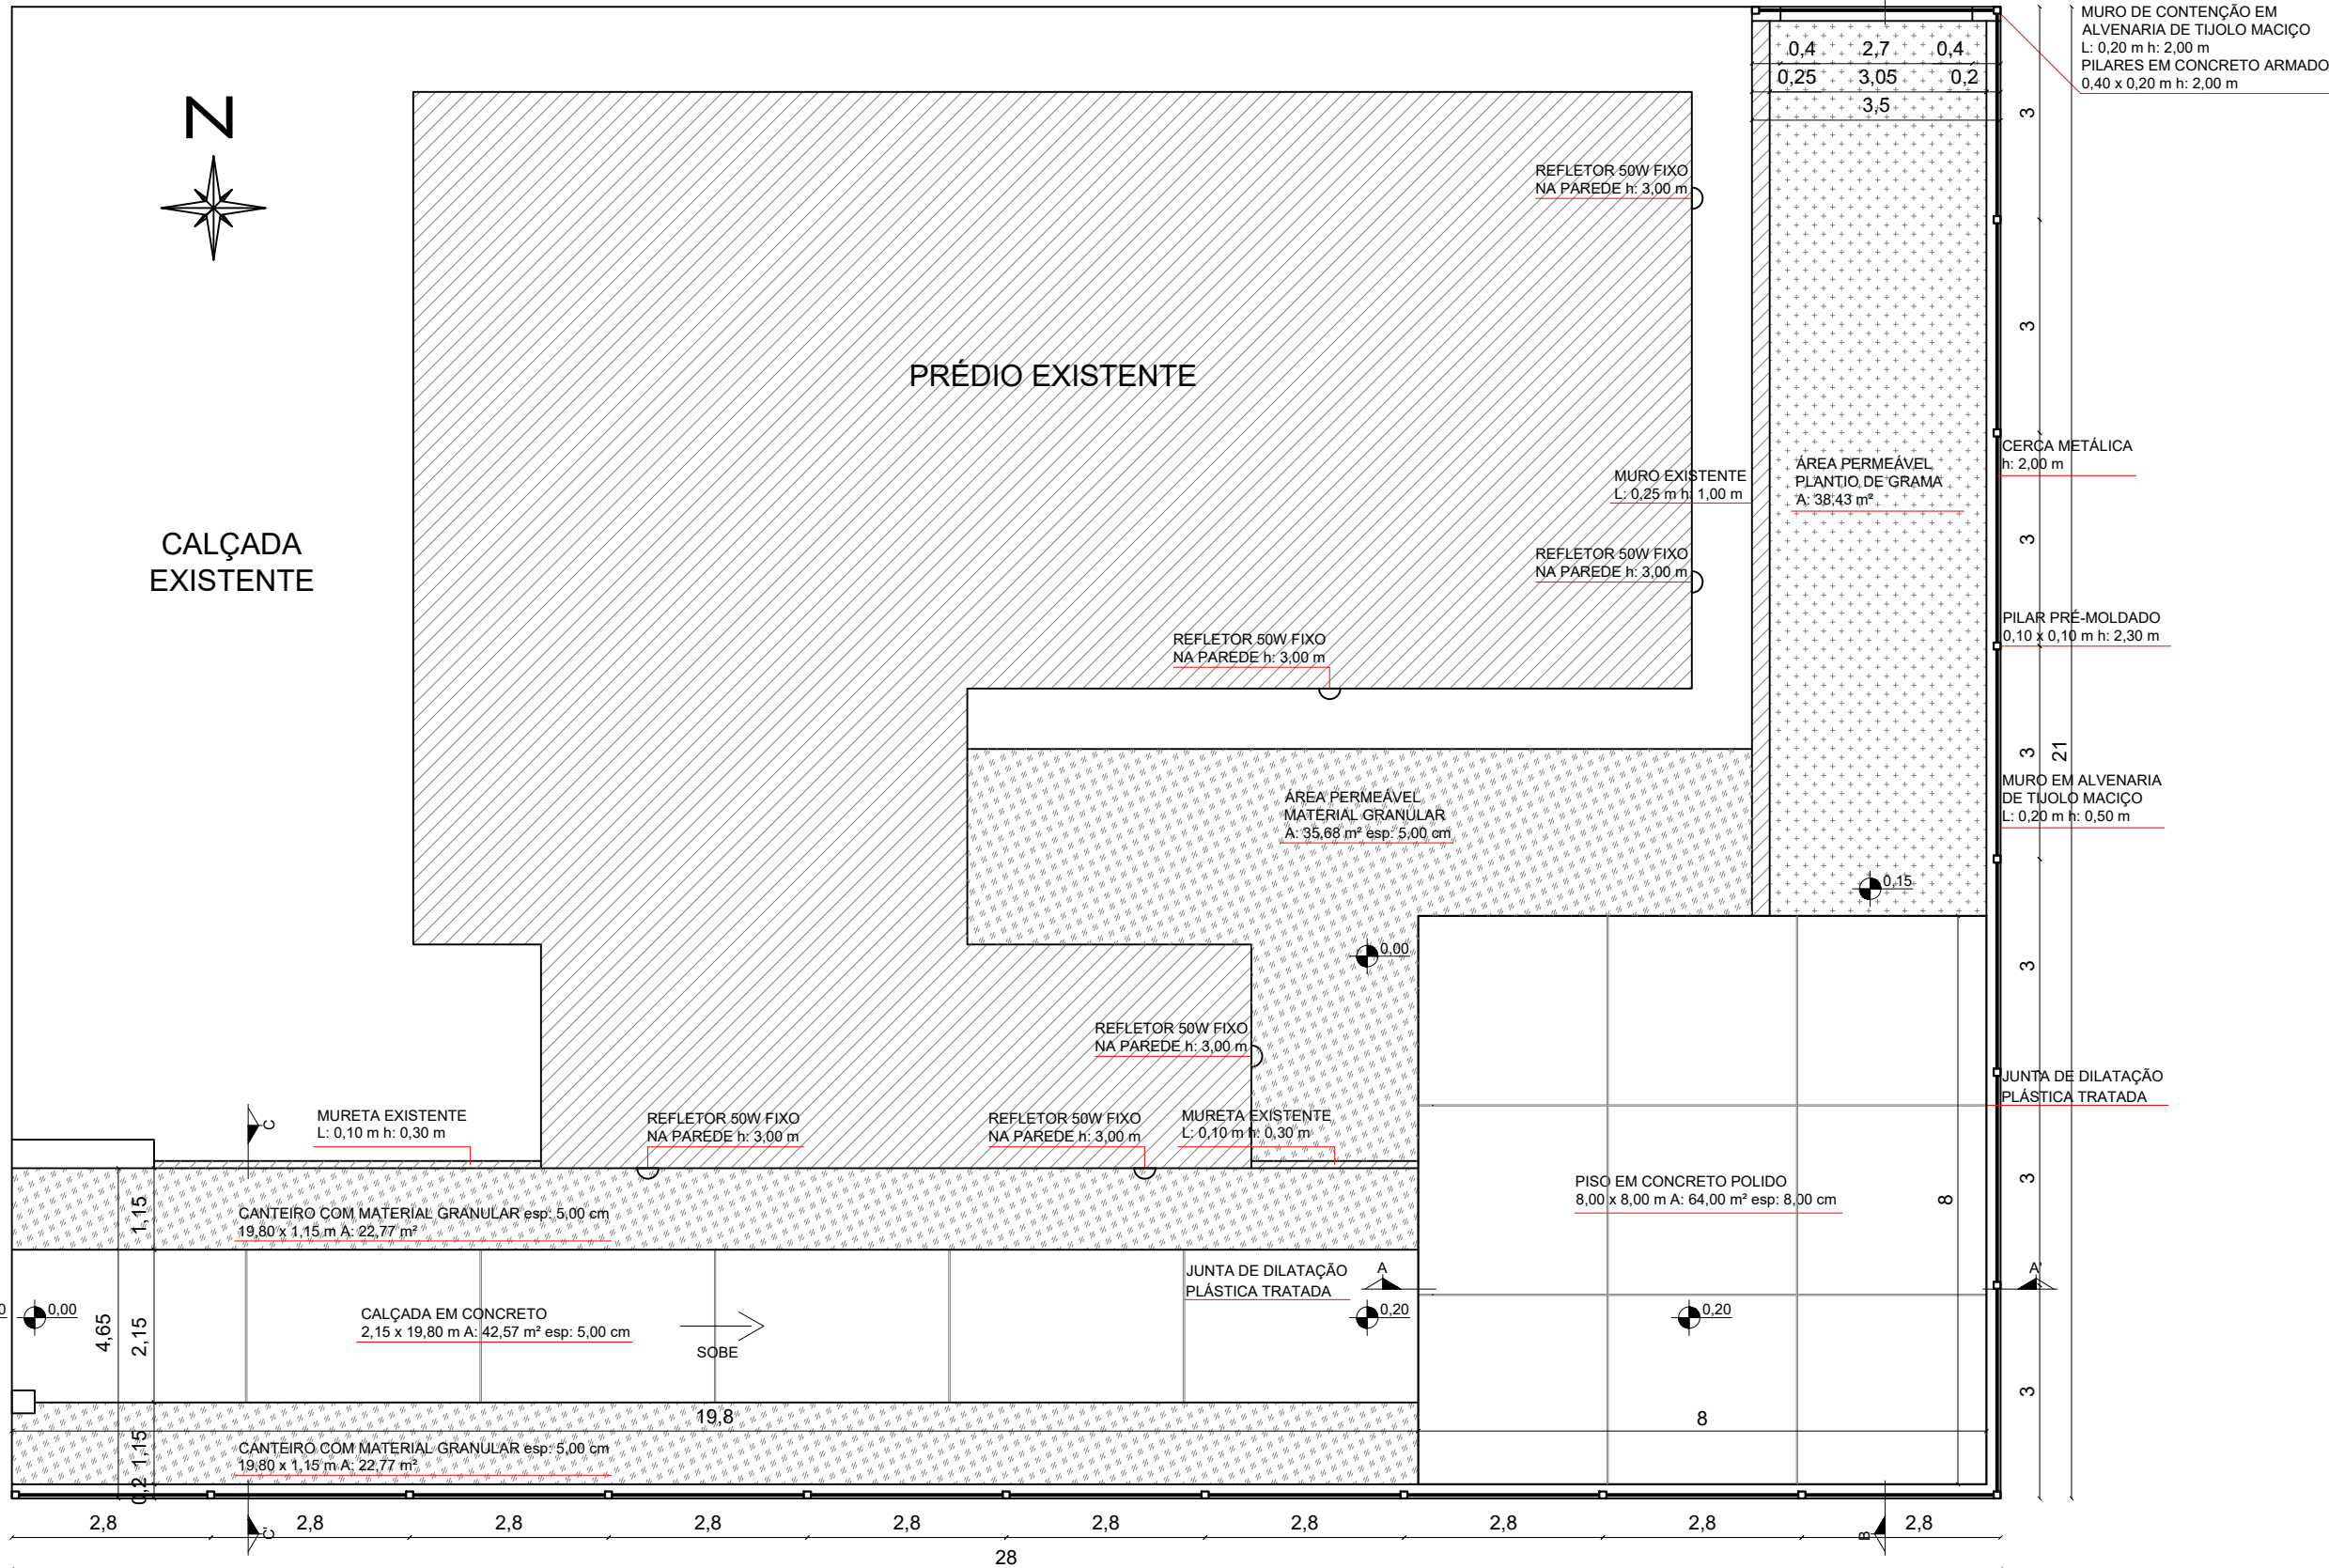

ÁREA ACADEMIA AO AR LIVRE
PISO EM CONCRETO POLIDO
8,00 x 8,00 m - A: 64,00 m²
ÁREA ACESSO PEDESTRES
CALÇADA EM CONCRETO,
CANTEIROS E MUROS
119,34 m²

PLANTA BAIXA - CONSTRUÇÃO
ESC 1:100



Título: INSTALAÇÃO DE ACADEMIA AO AR LIVRE Plantas: Planta Baixa - Construção		
PABLO BACKES ROQUE ENG. CIVIL CREA RS240476 RESPONSÁVEL TÉCNICO		JOÃO EDÉCIO GRAEF PREFEITO MUNICIPAL
Endereço: RUA JOSINO FARIAS, Nº 1442, CENTRO, INDEPENDÊNCIA/RS	Data: JULHO/2024	Prancha: 03/05
	ESC: 1:50	