




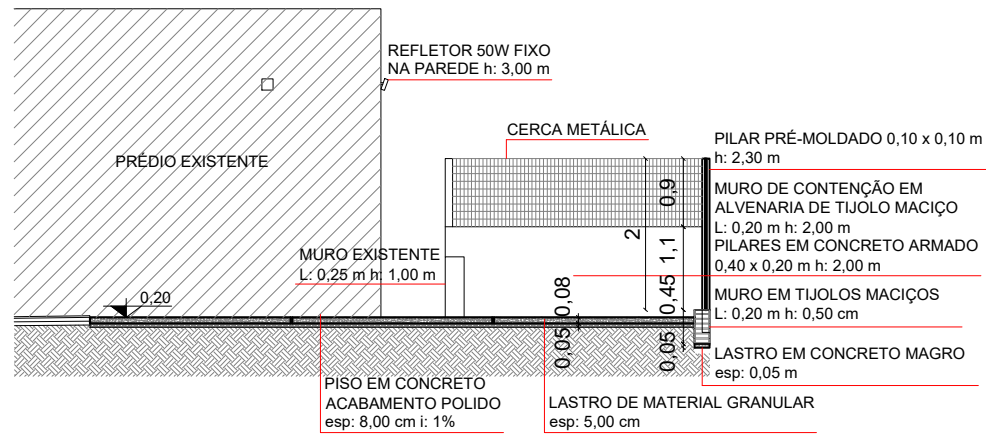

CORTE AA'
ESC 1:100

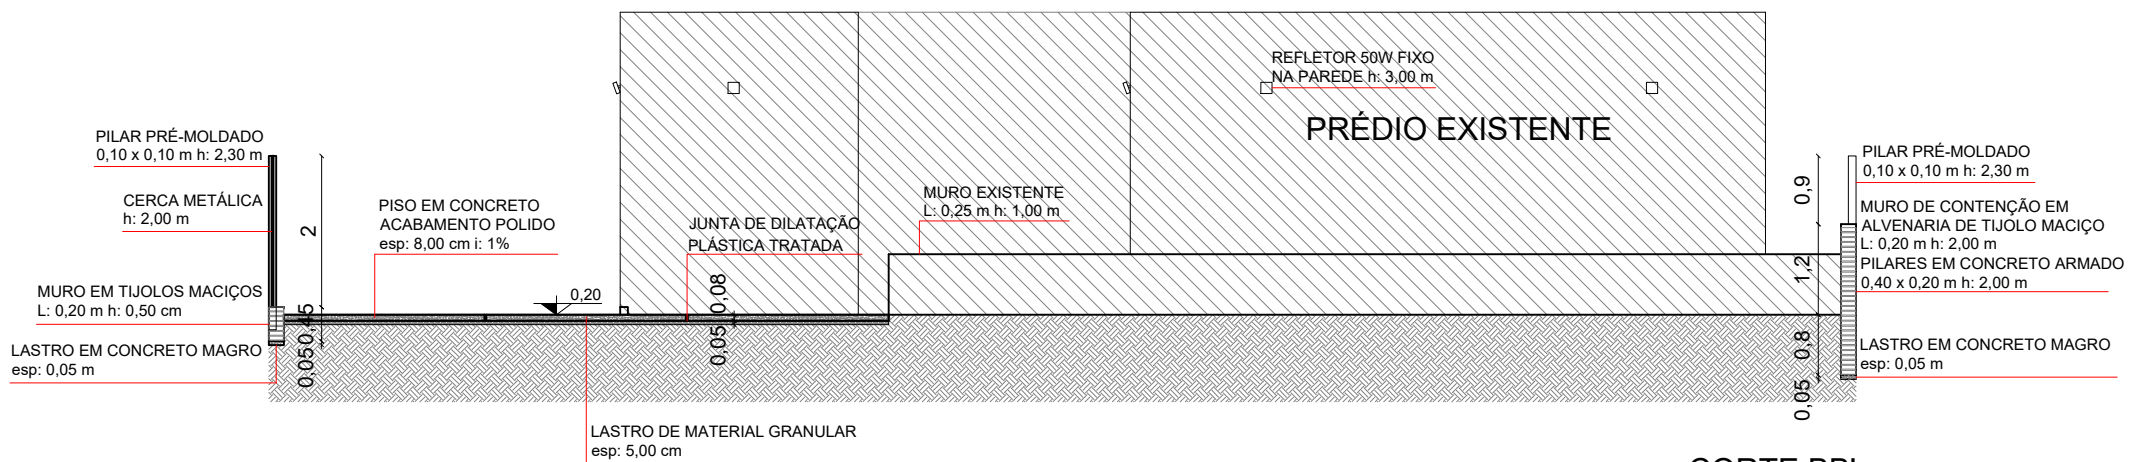

CORTE BB'
ESC 1:100

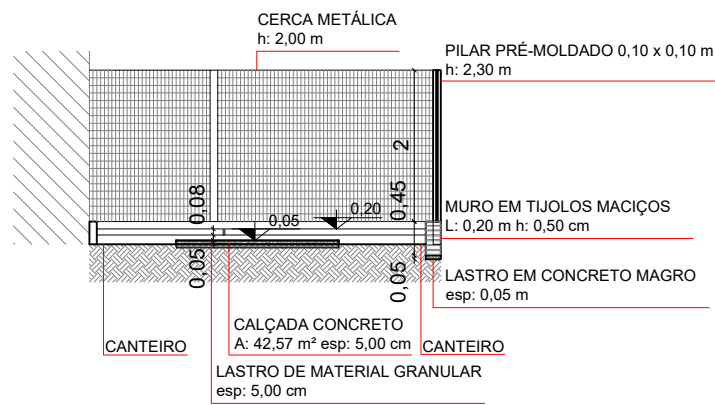

CORTE CC'
ESC 1:100

 ESTADO DO RIO GRANDE DO SUL MUNICÍPIO DE INDEPENDÊNCIA - RS	Título: INSTALAÇÃO DE ACADEMIA AO AR LIVRE Plantas: Cortes		
	PABLO BACKES ROQUE ENG. CIVIL CREA RS240476 RESPONSÁVEL TÉCNICO		JOÃO EDÉCIO GRAEF PREFEITO MUNICIPAL
	Endereço: RUA JOSINO FARIAS, Nº 1442, CENTRO, INDEPENDÊNCIA/RS	Data: JULHO/2024	Prancha: 04/05
		ESC: 1:50	