


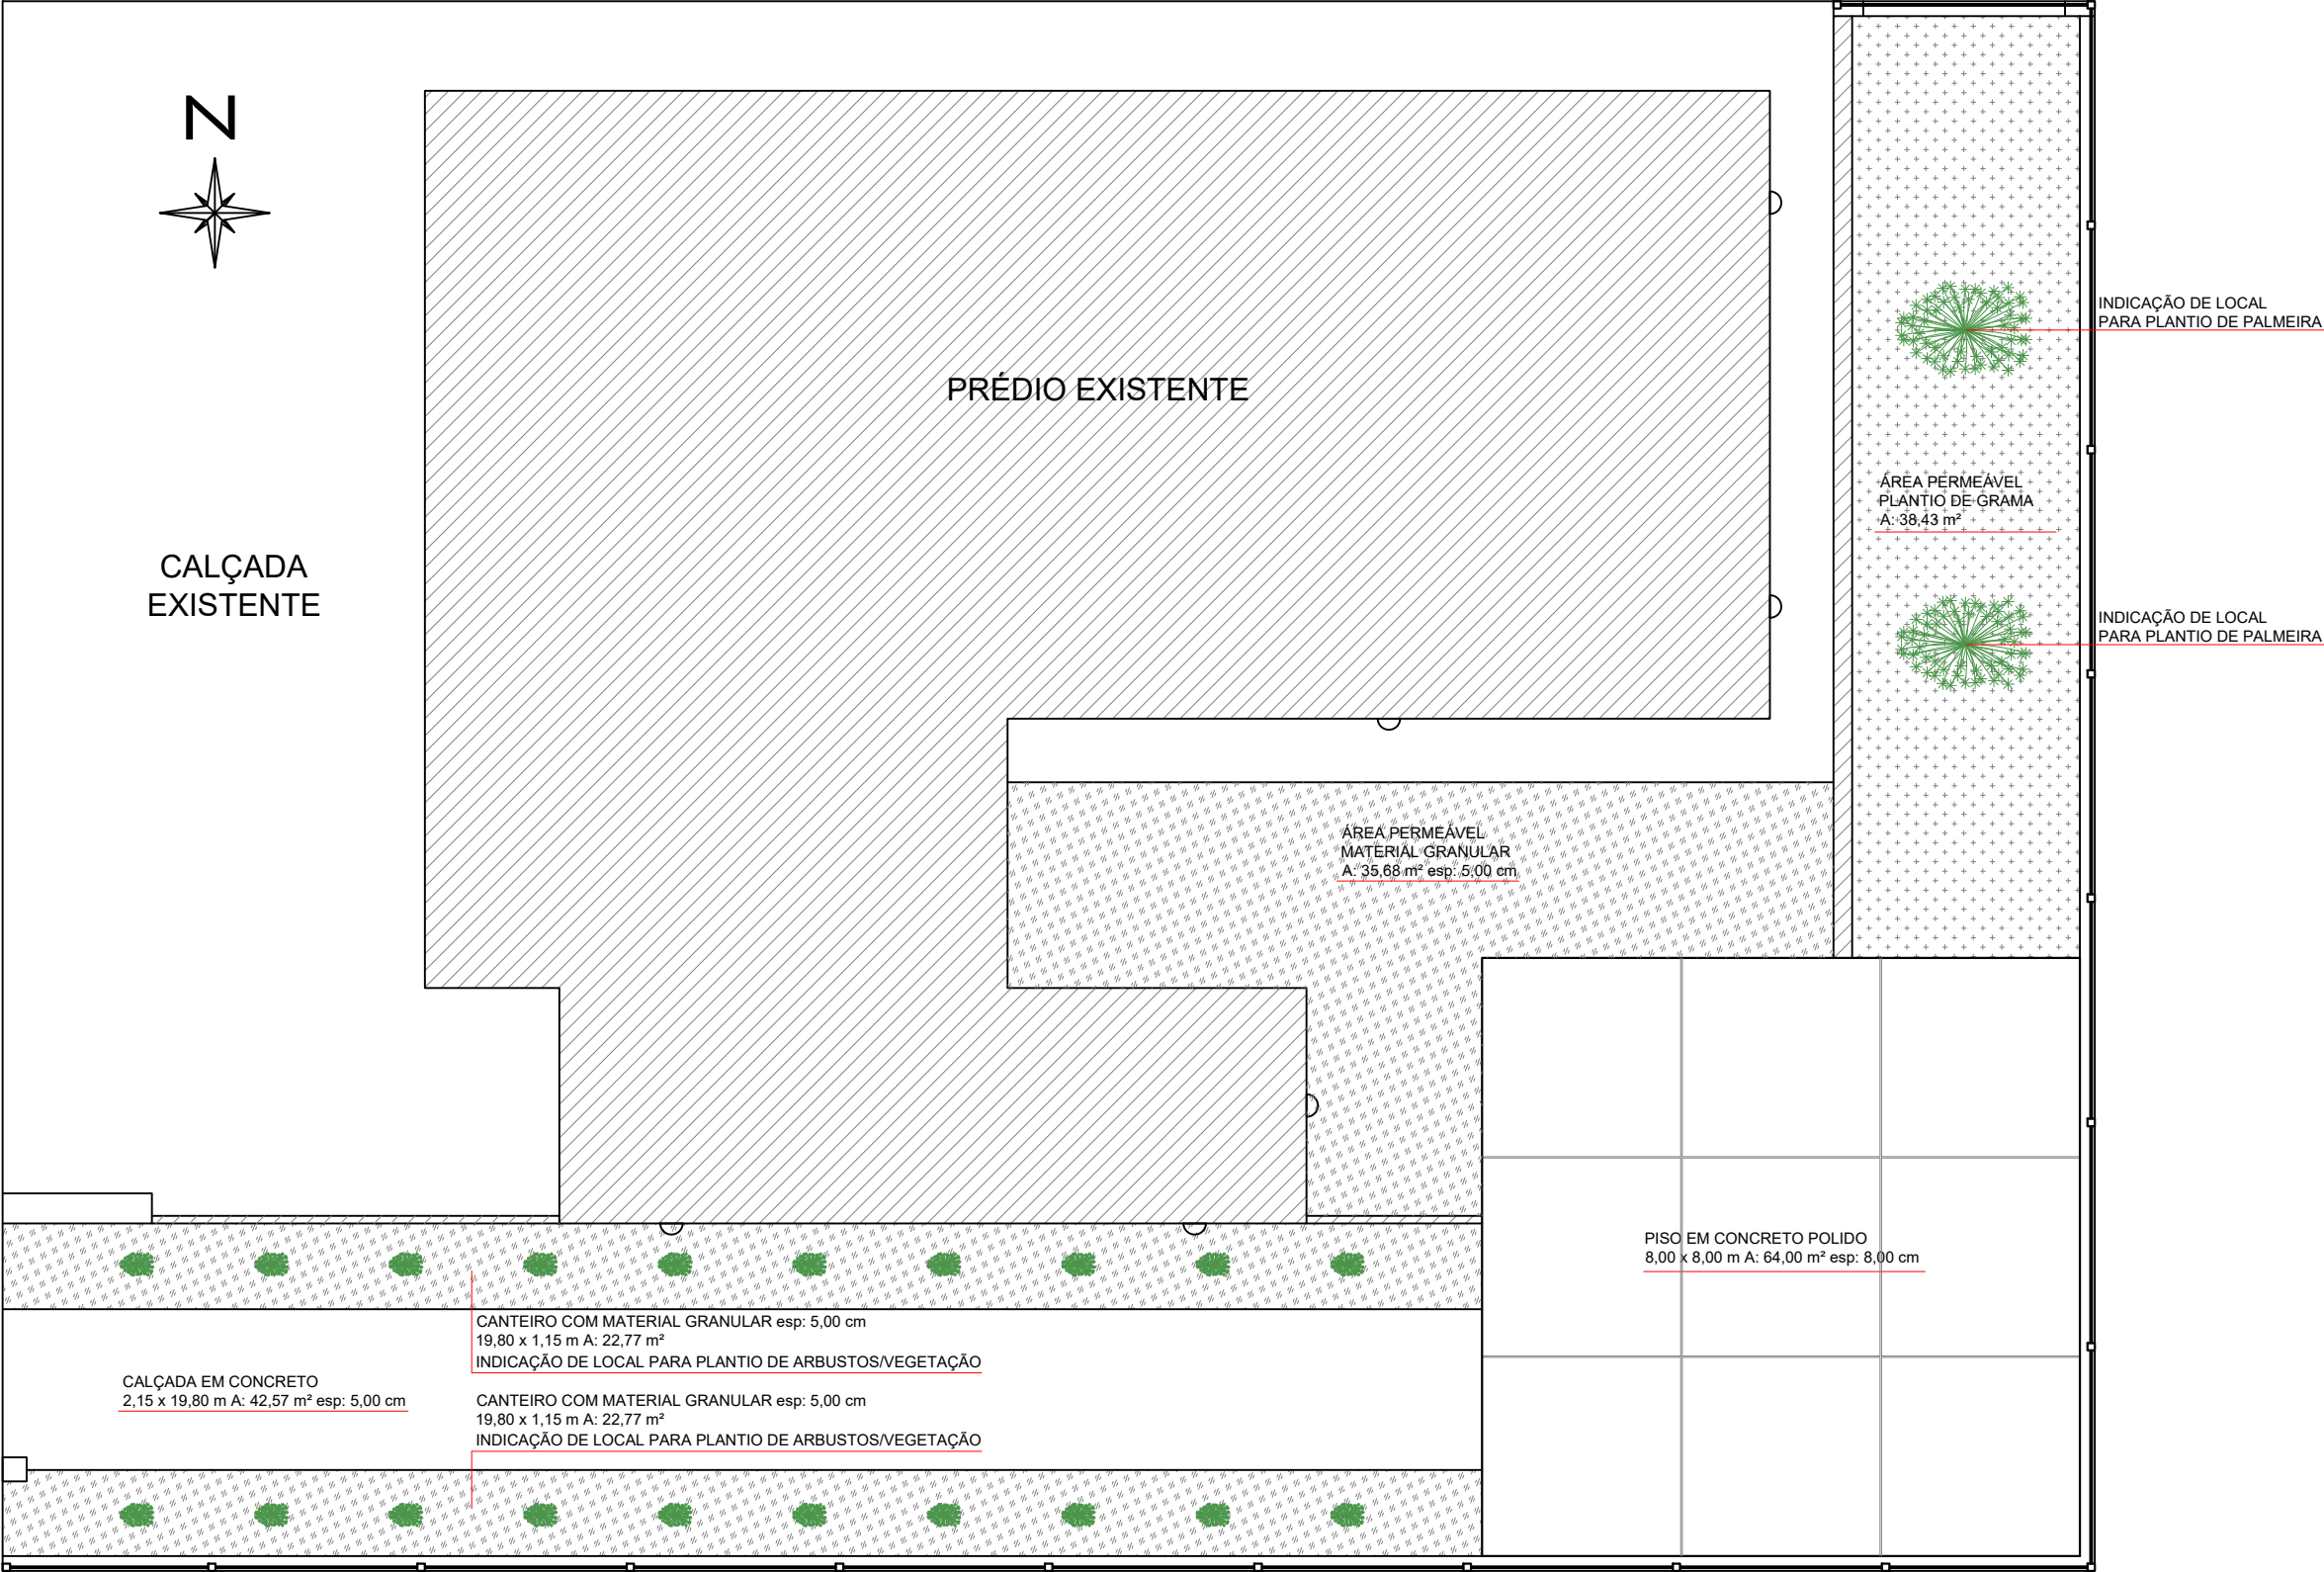

PLANTA BAIXA - INDICAÇÃO DE PAISAGISMO
E LOCAÇÃO DE EQUIPAMENTOS
ESC 1:100

 ESTADO DO RIO GRANDE DO SUL MUNICÍPIO DE INDEPENDÊNCIA - RS	Título: INSTALAÇÃO DE ACADEMIA AO AR LIVRE Plantas: Planta Baixa - Indicação de Paisagismo		
	PABLO BACKES ROQUE ENG. CIVIL CREA RS240476 RESPONSÁVEL TÉCNICO		JOÃO EDÉCIO GRAEF PREFEITO MUNICIPAL
	Endereço: RUA JOSINO FARIAS, Nº 1442, CENTRO, INDEPENDÊNCIA/RS	Data: JULHO/2024 ESC: 1:50	Prancha: 05/05