



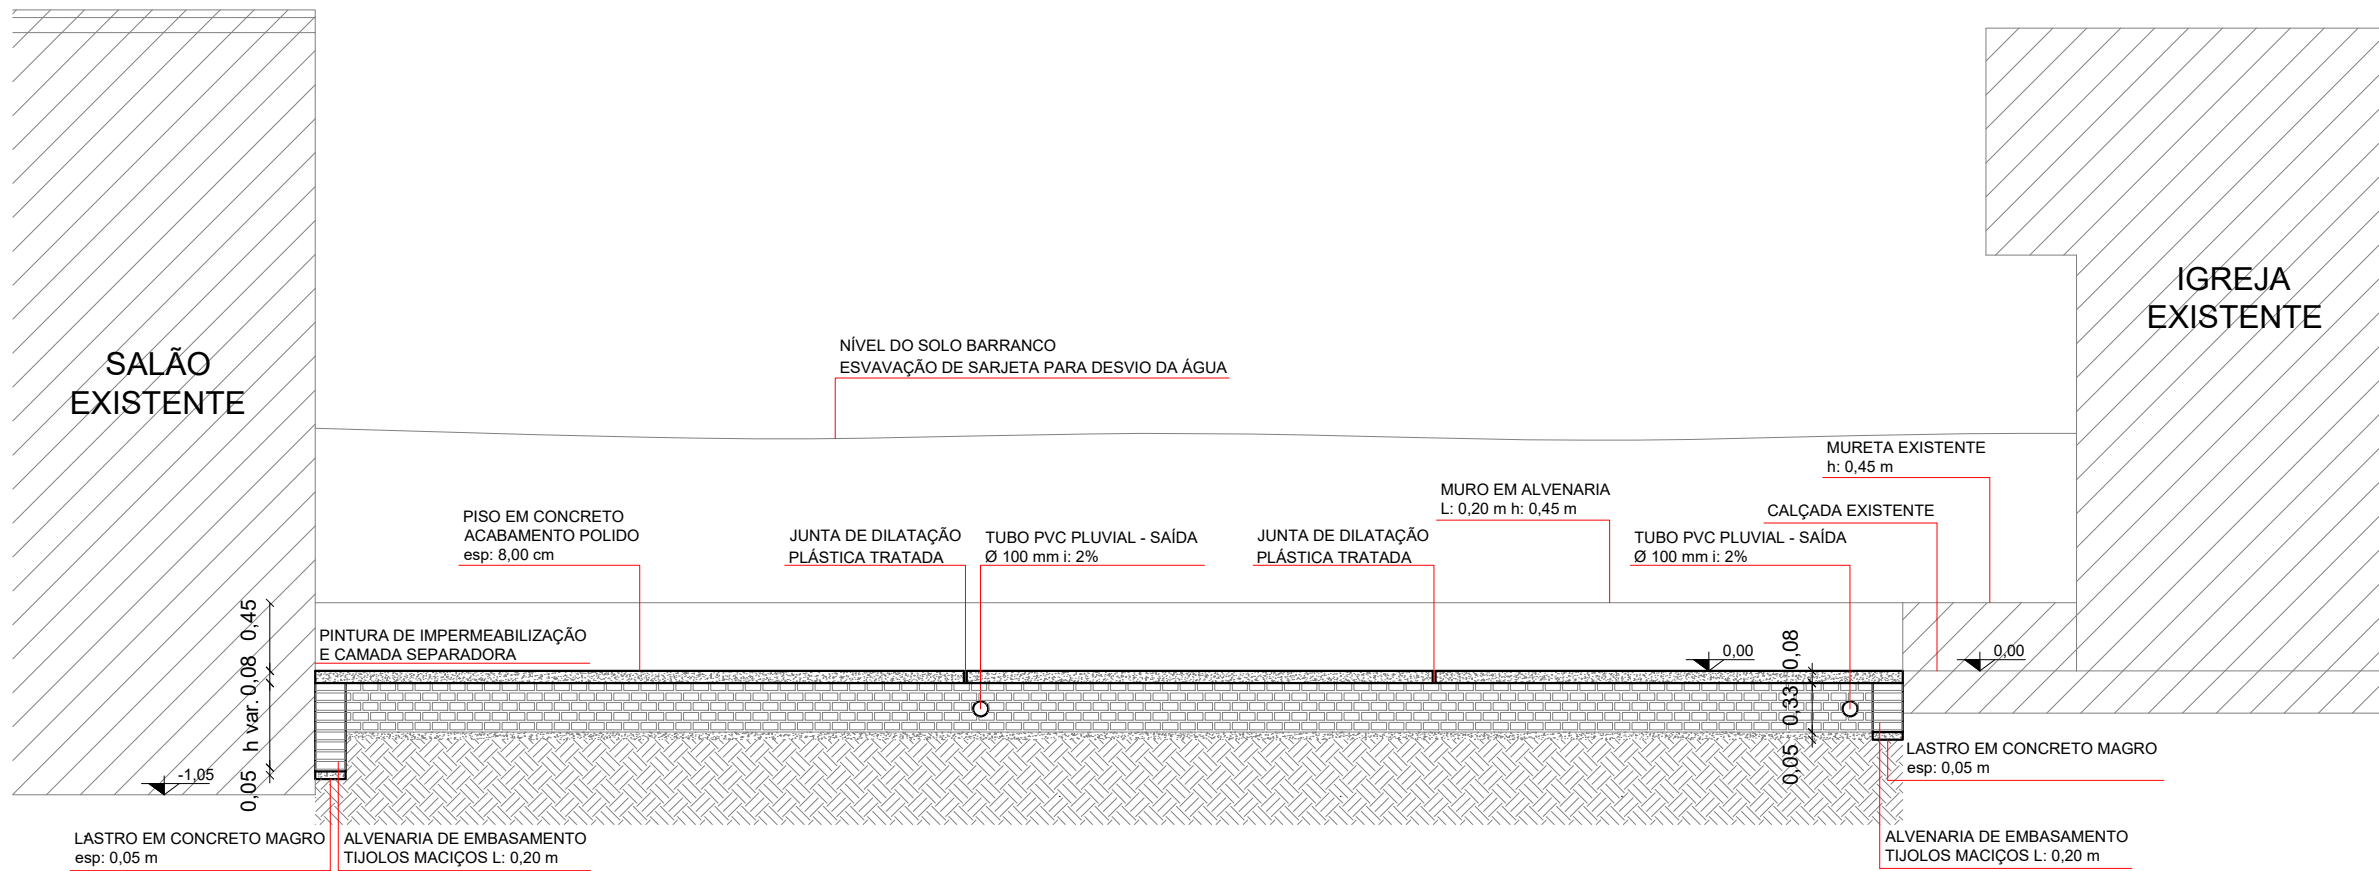

CORTE AA'
ESC 1:50

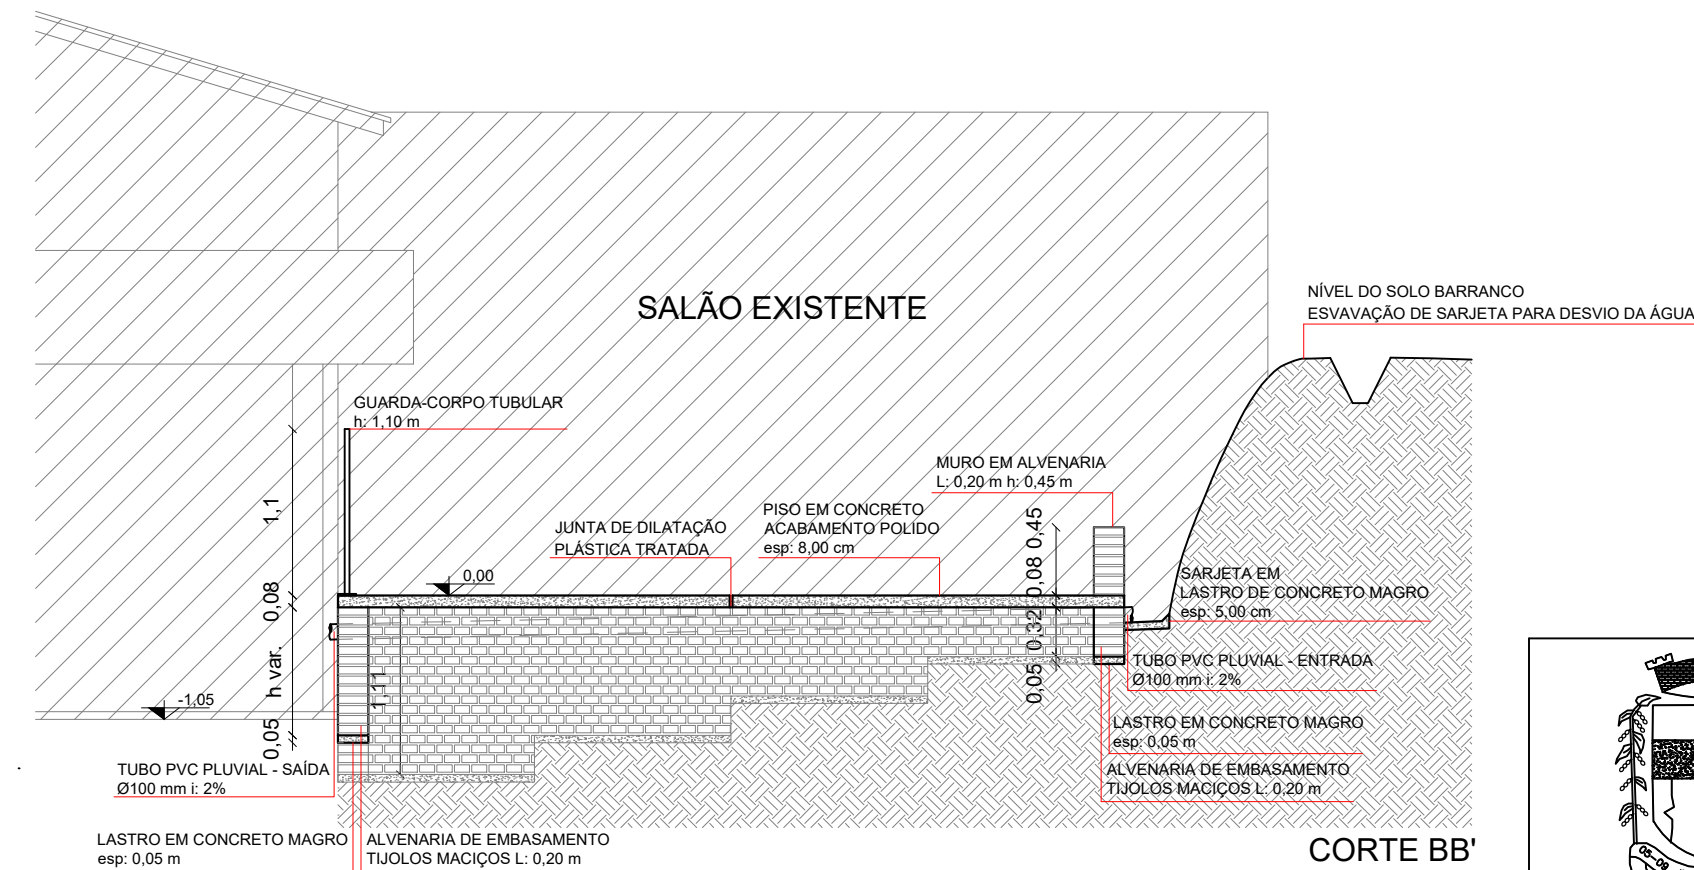

CORTE BB'
ESC 1:50

ÁREA EXISTENTE



Título: INSTALAÇÃO DE ACADEMIA AO AR LIVRE Plantas: Corte AA' e Corte BB'		
PABLO BACKES ROQUE ENG. CIVIL CREA RS240476 RESPONSÁVEL TÉCNICO		JOÃO EDÉCIO GRAEF PREFEITO MUNICIPAL
Endereço: LOCALIDADE DE PONTE QUEIMADA, INTERIOR, INDEPENDÊNCIA/RS	Data: JULHO/2024	Prancha: 03/04
	ESC: 1:50	