




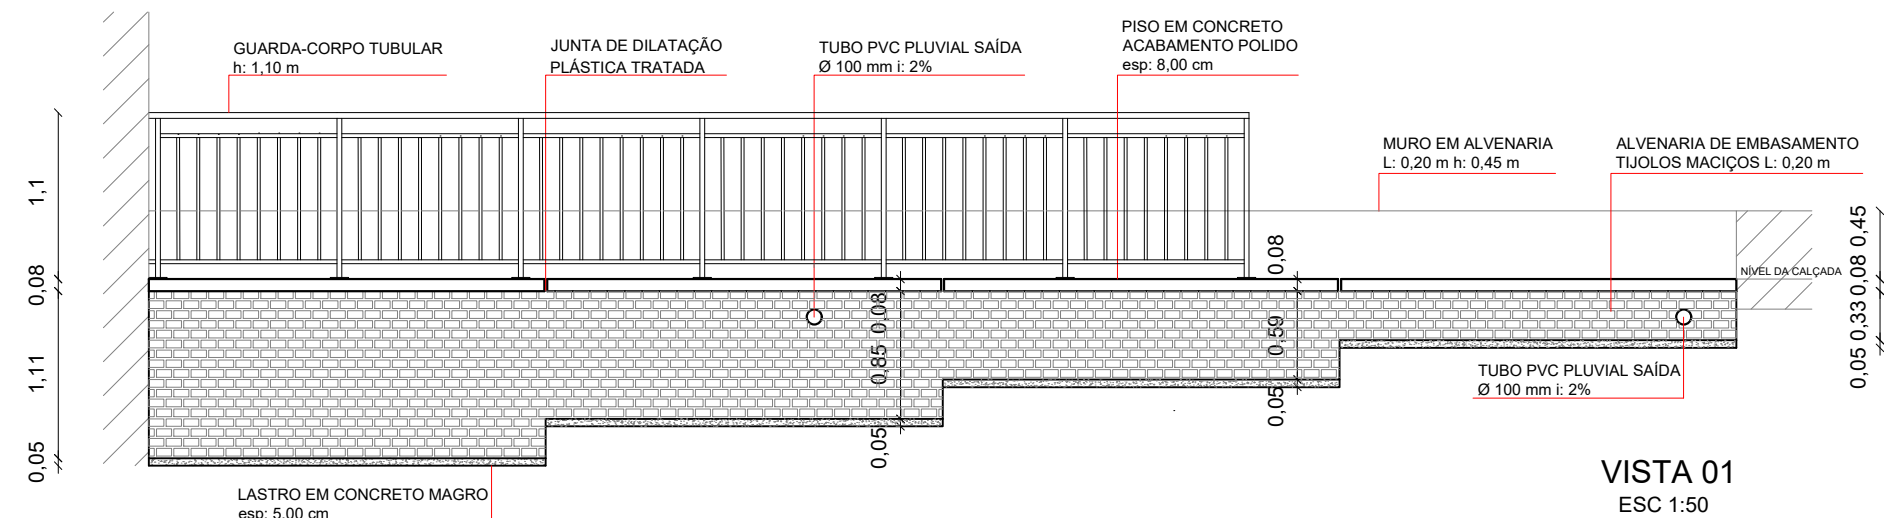


VISTA 01
ESC 1:50

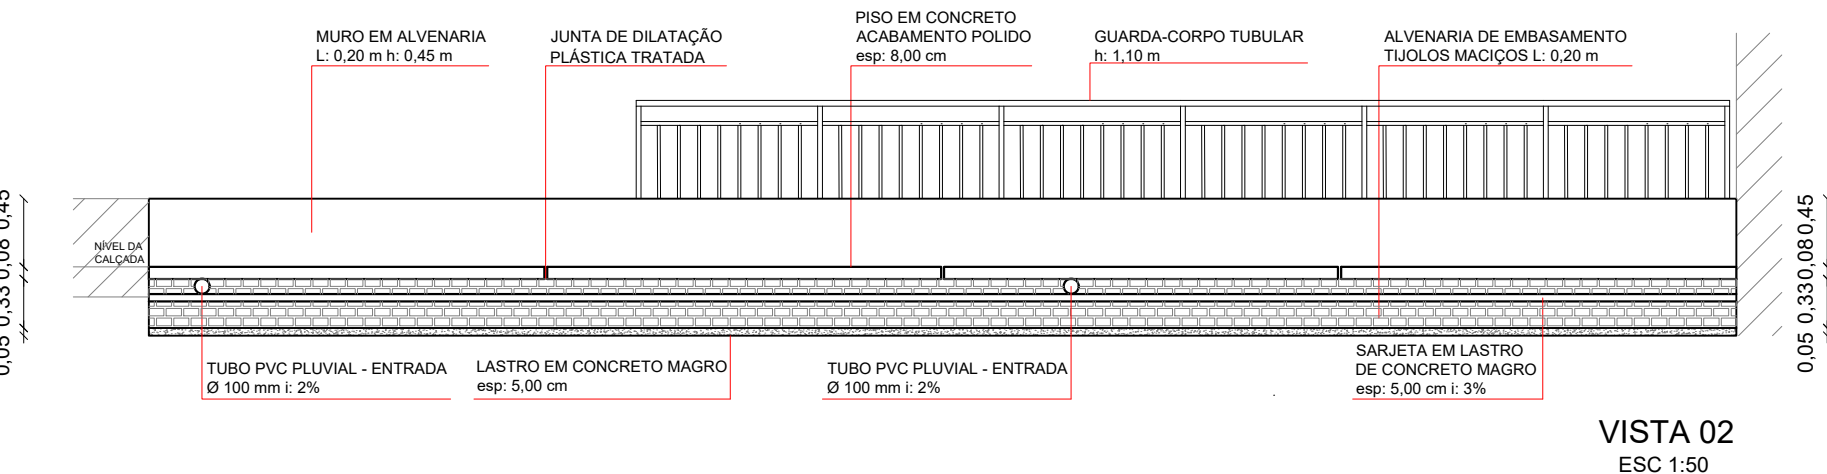


VISTA 02
ESC 1:50

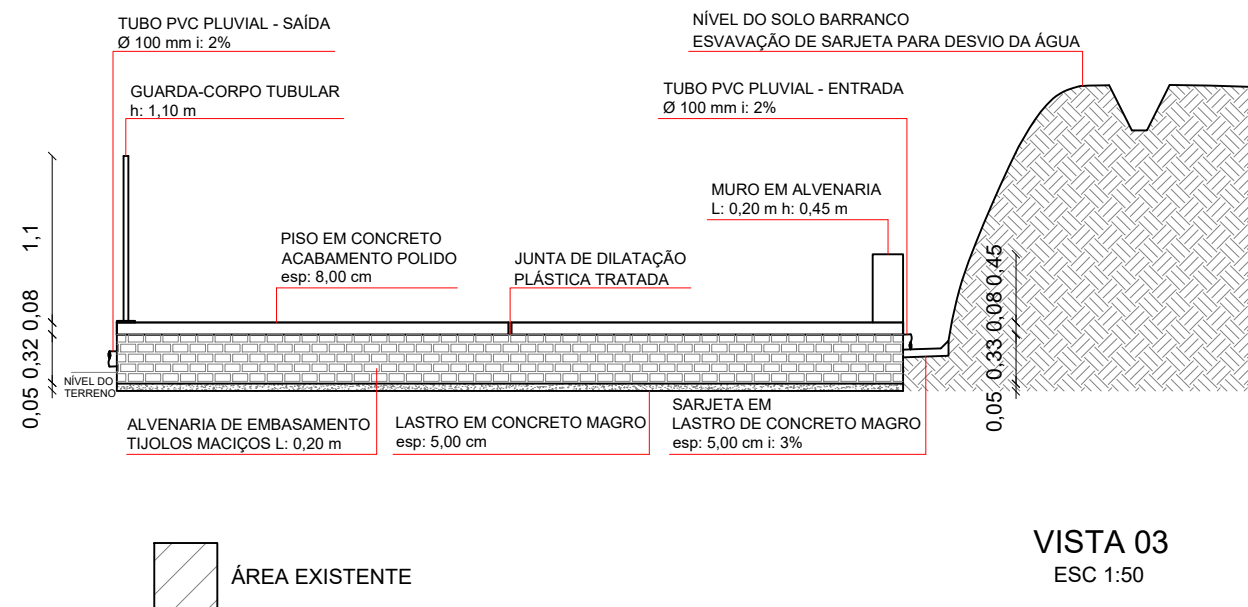

VISTA 03
ESC 1:50

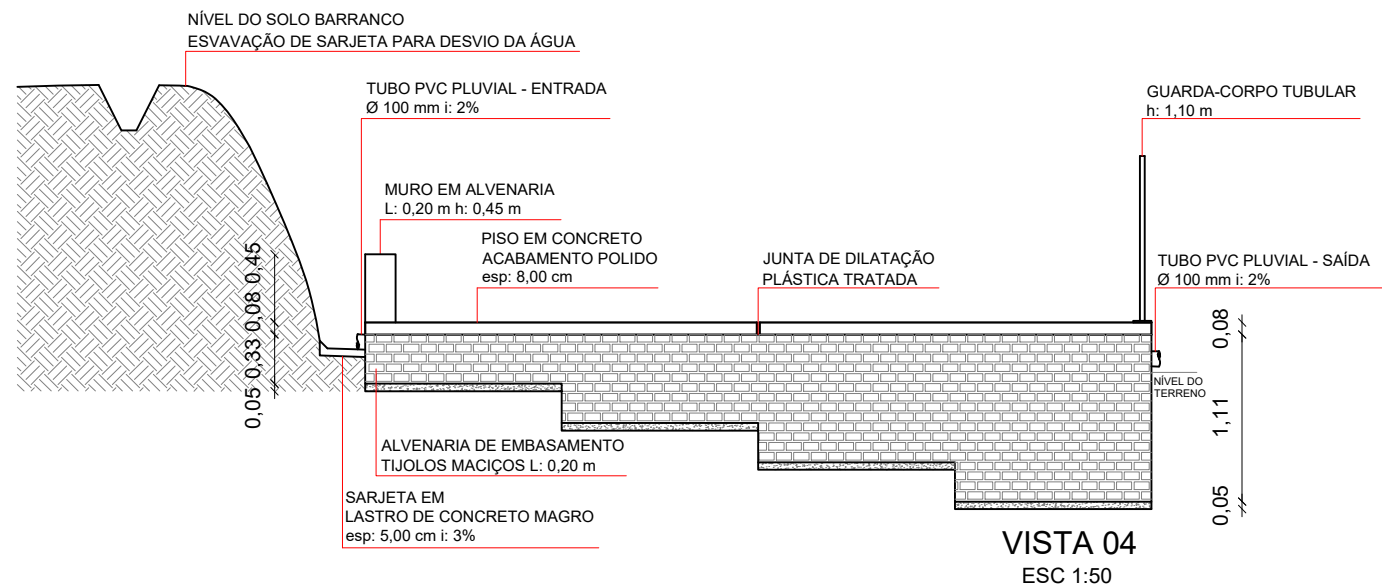

VISTA 04
ESC 1:50

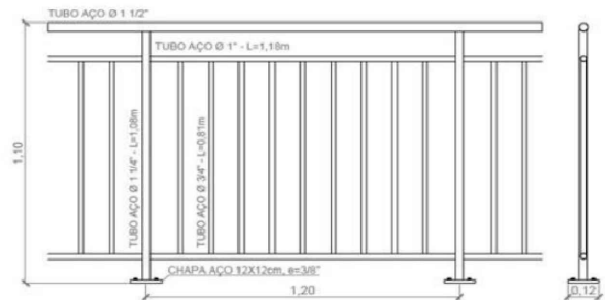

DETALHAMENTO
GUARDA-CORPO
Conforme Caderno Técnico SINAPI
SEM ESC



Título: INSTALAÇÃO DE ACADEMIA AO AR LIVRE Plantas: Vistas e Detalhamento Guarda-Corpo		
PABLO BACKES ROQUE ENG. CIVIL CREA RS240476 RESPONSÁVEL TÉCNICO		JOÃO EDÉCIO GRAEF PREFEITO MUNICIPAL
Endereço: LOCALIDADE DE PONTE QUEIMADA, INTERIOR, INDEPENDÊNCIA/RS	Data: JULHO/2024 ESC: 1:50	Prancha: 04/04