
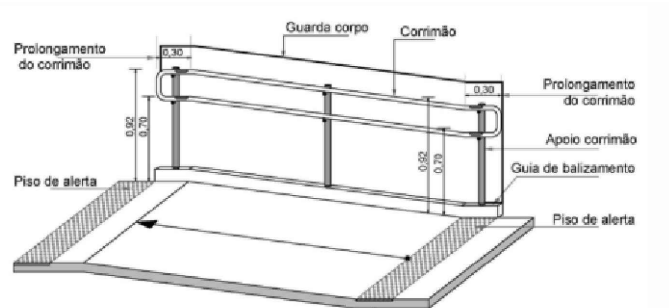
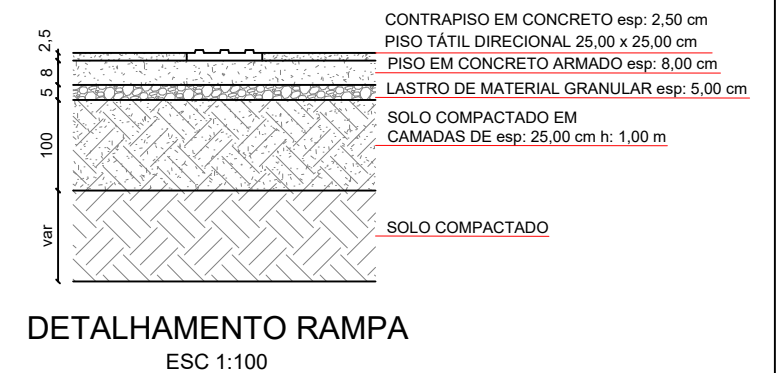
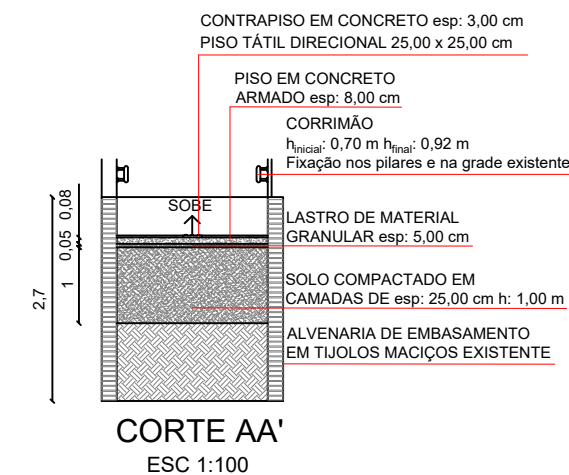
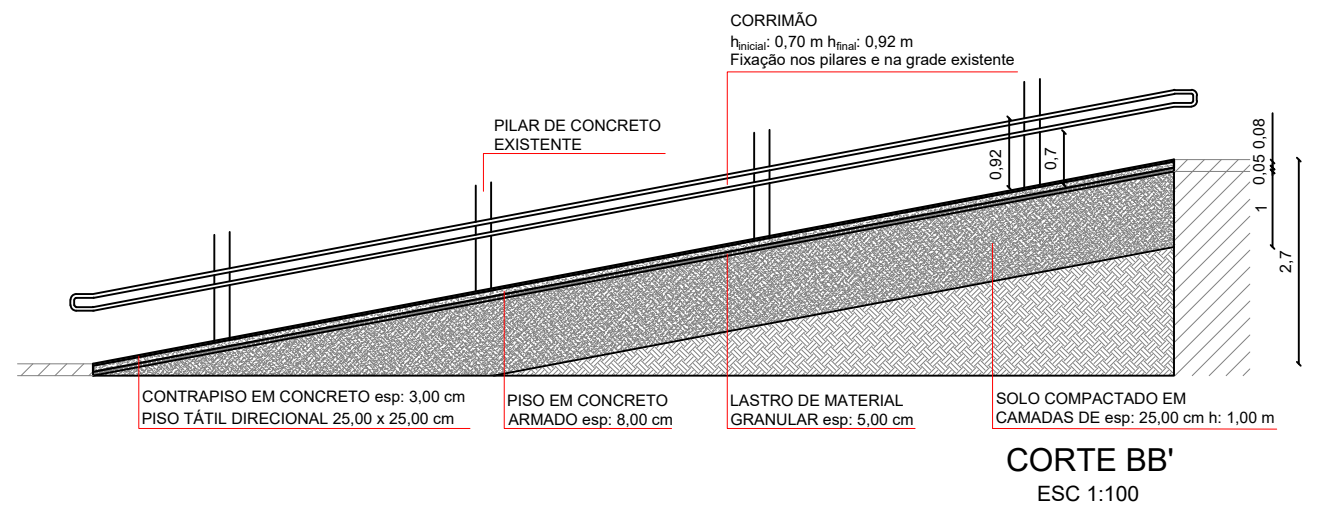


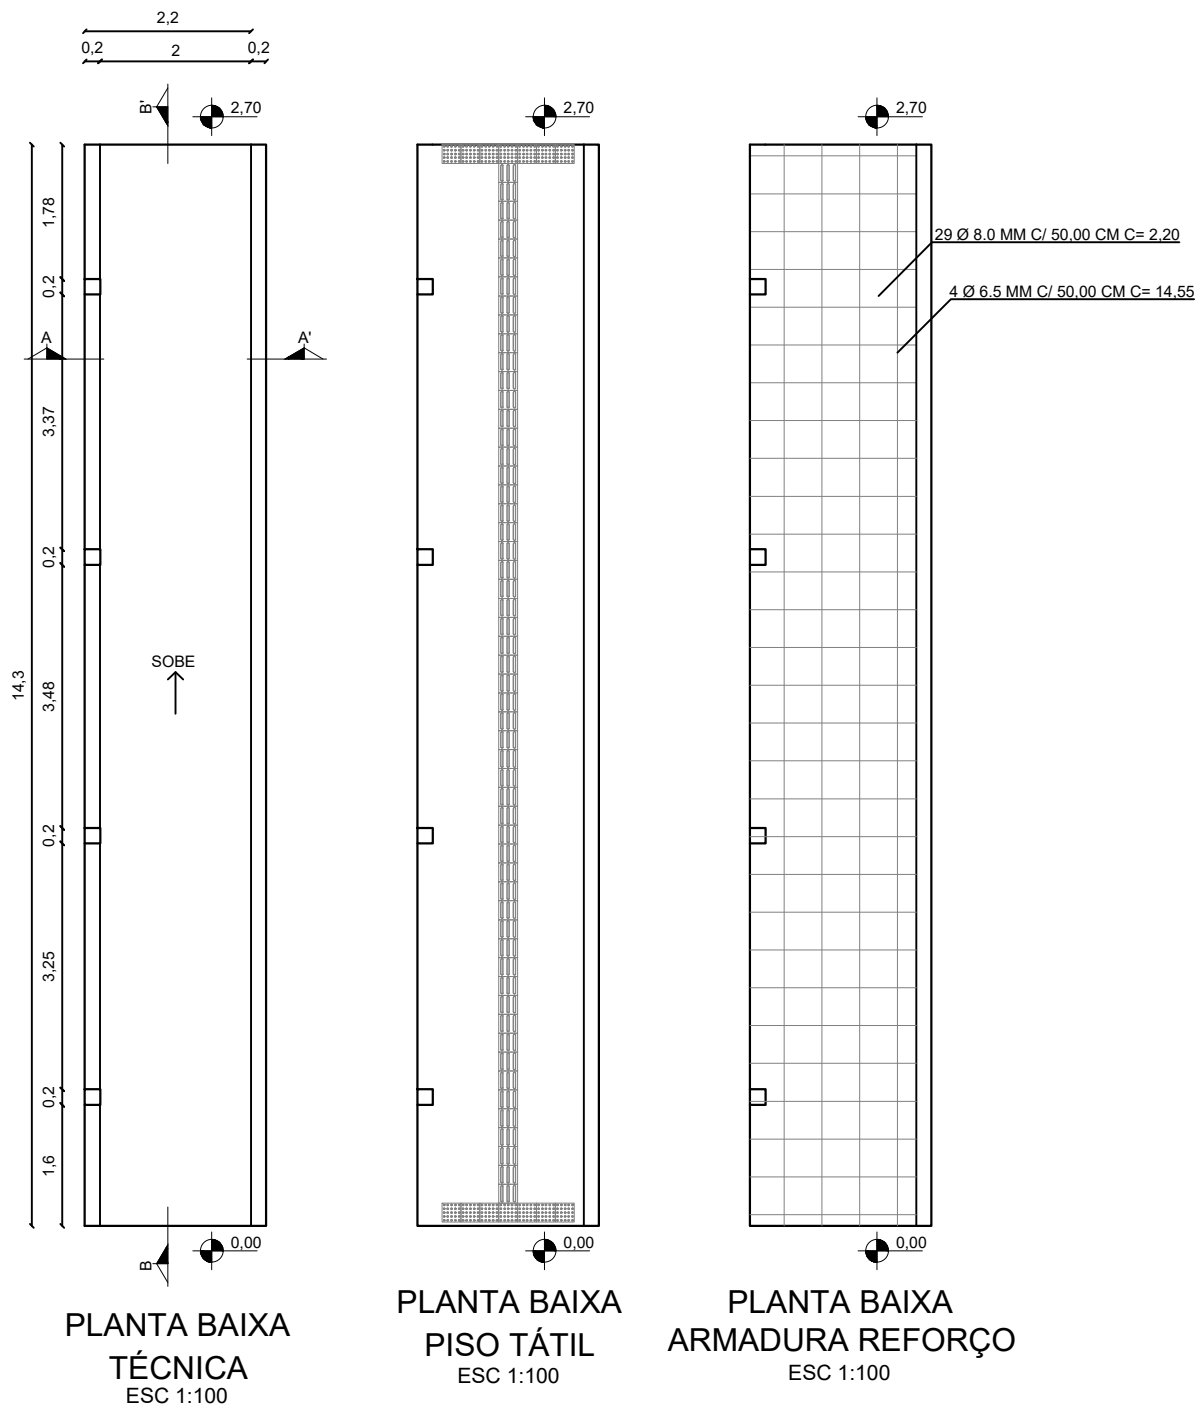

b) Corrimão em rampas
Figura 76 – Corrimãos em escada e rampa

DETALHAMENTO CORRIMÃO
ESC 1:100

0,25	0,25		SINALIZAÇÃO TÁTIL - DIREÇÃO 25,00x25,00 cm - COR AMARELA
0,25	0,25		
0,25	0,25		SINALIZAÇÃO TÁTIL - ALERTA 25,00x25,00 cm - COR AMARELA

DETALHAMENTO PISO TÁTIL
SEM ESC

	Título: REFORMA RAMPA Plantas: Plantas Baixas, Cortes e Detalhamentos		
	PABLO BACKES ROQUE ENG. CIVIL CREA RS240476 RESPONSÁVEL TÉCNICO JOÃO EDÉCIO GRAEF PREFEITO MUNICIPAL		
	Endereço: AVENIDA IGNÁCIO PINTO, Nº 547, CENTRO, INDEPENDÊNCIA/RS	Data: JULHO/2024	Prancha: 02/02
		ESC: 1:100	