




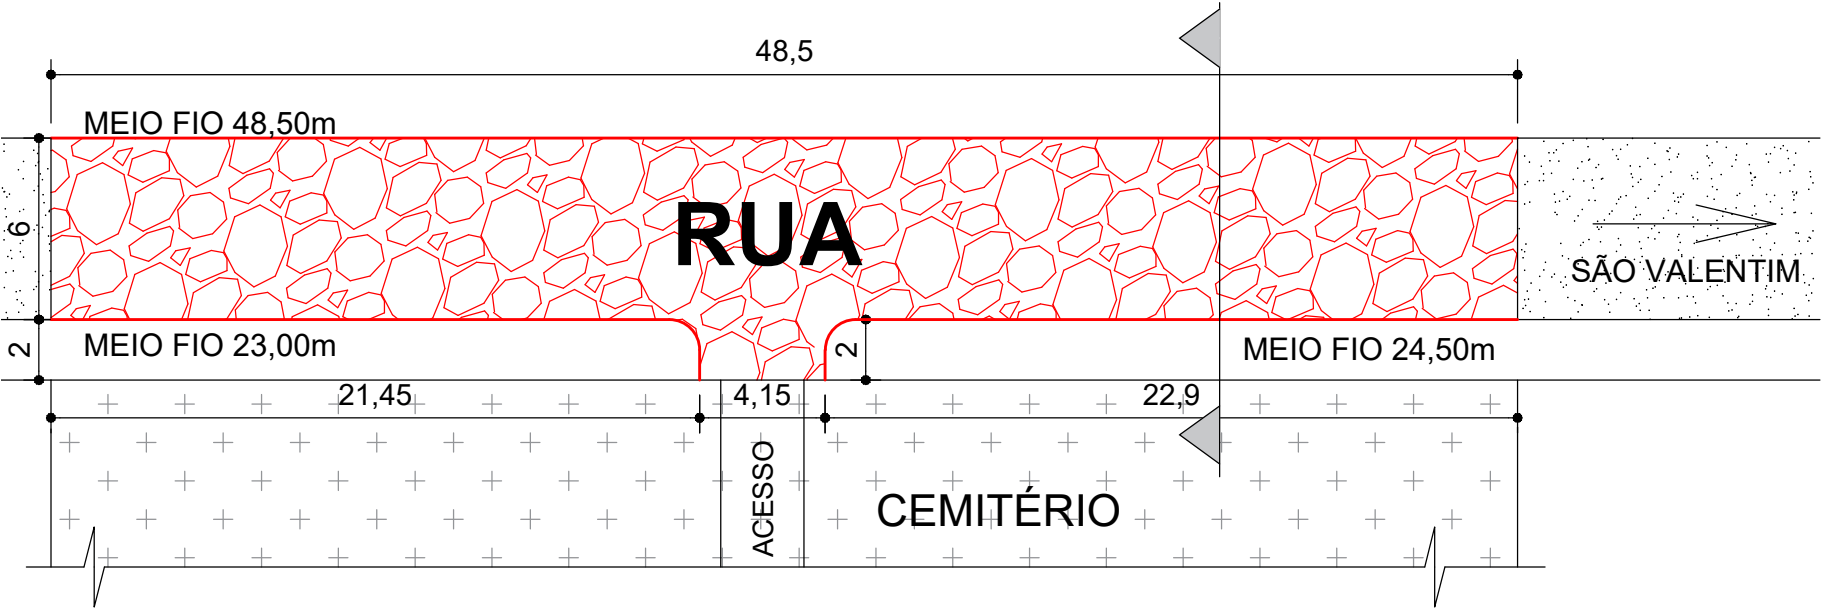


PLANTA BAIXA
ESC:1:250

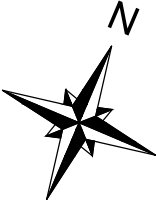


- LEGENDA
- Cemitério
 - Via sem Calçamento
 - Calçamento a executar
 - Meio-fio

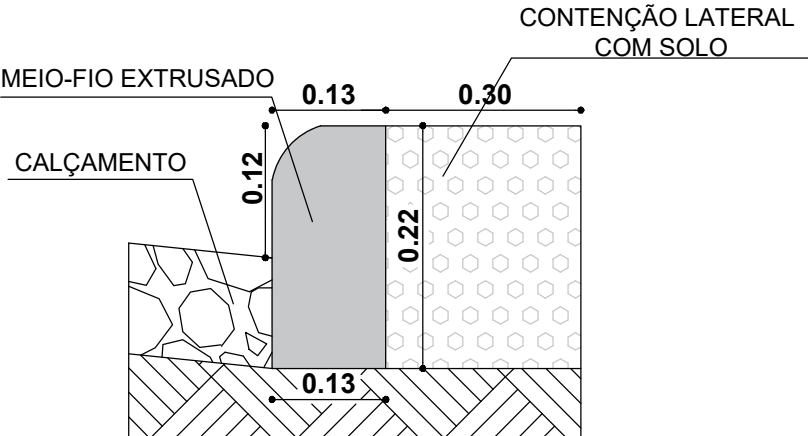

DETALHAMENTO DO MEIO-FIO
ESC:S/E

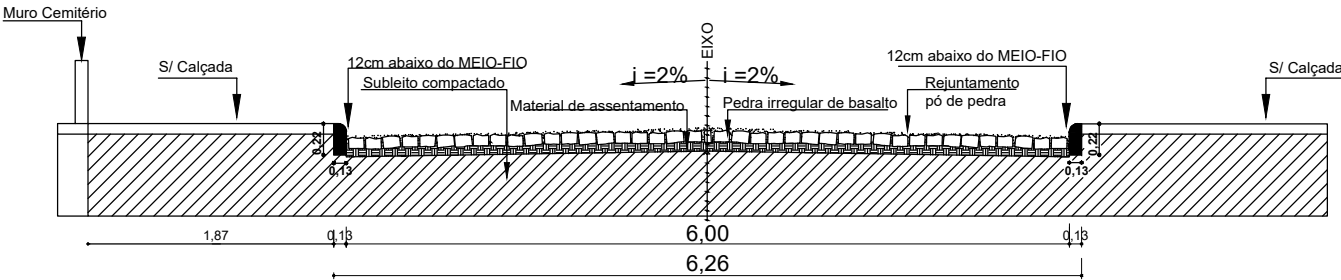

PERFIL TRANSVERSAL
ESC:S/E

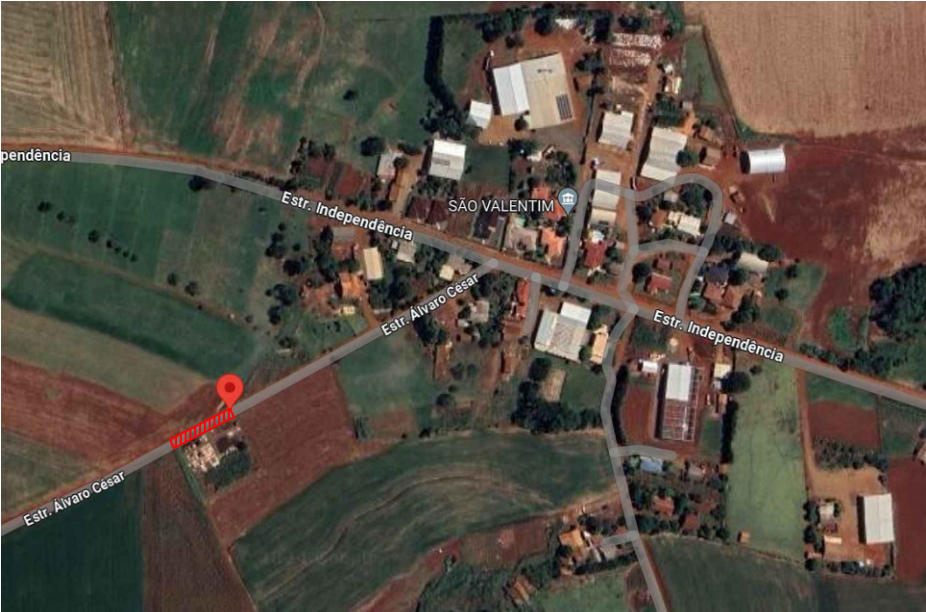

COORDENADA: 27°50'47.9"S 54°19'04.3"W

QUANTITATIVO DA PAVIMENTAÇÃO						
Local	Largura rua (m)			Comprimento do eixo (m)	Qtd de calçamento (m²)	Qtd de meio-fio (m²)
	Pista	Meio fio	Total			
SÃO VALENTIM	6,00	0,13+0,13	6,26	48,50	299,90	96,00

 ESTADO DO RIO GRANDE DO SUL MUNICÍPIO DE INDEPENDÊNCIA - RS	Título: CALÇAMENTO POLIÉDRICO COM PEDRAS IRREGULARES EM BASALTO		
	FELIPE FERON KIRSCHNER ENG. CIVIL CREA RS228770 RESPONSÁVEL TÉCNICO		JOÃO EDÉCIO GRAEF PREFEITO MUNICIPAL
	Endereço: SÃO VALENTIM INDEPENDÊNCIA - RS	Data: JUN/2024	Prancha: 01/01
		ESC: Indicado	