



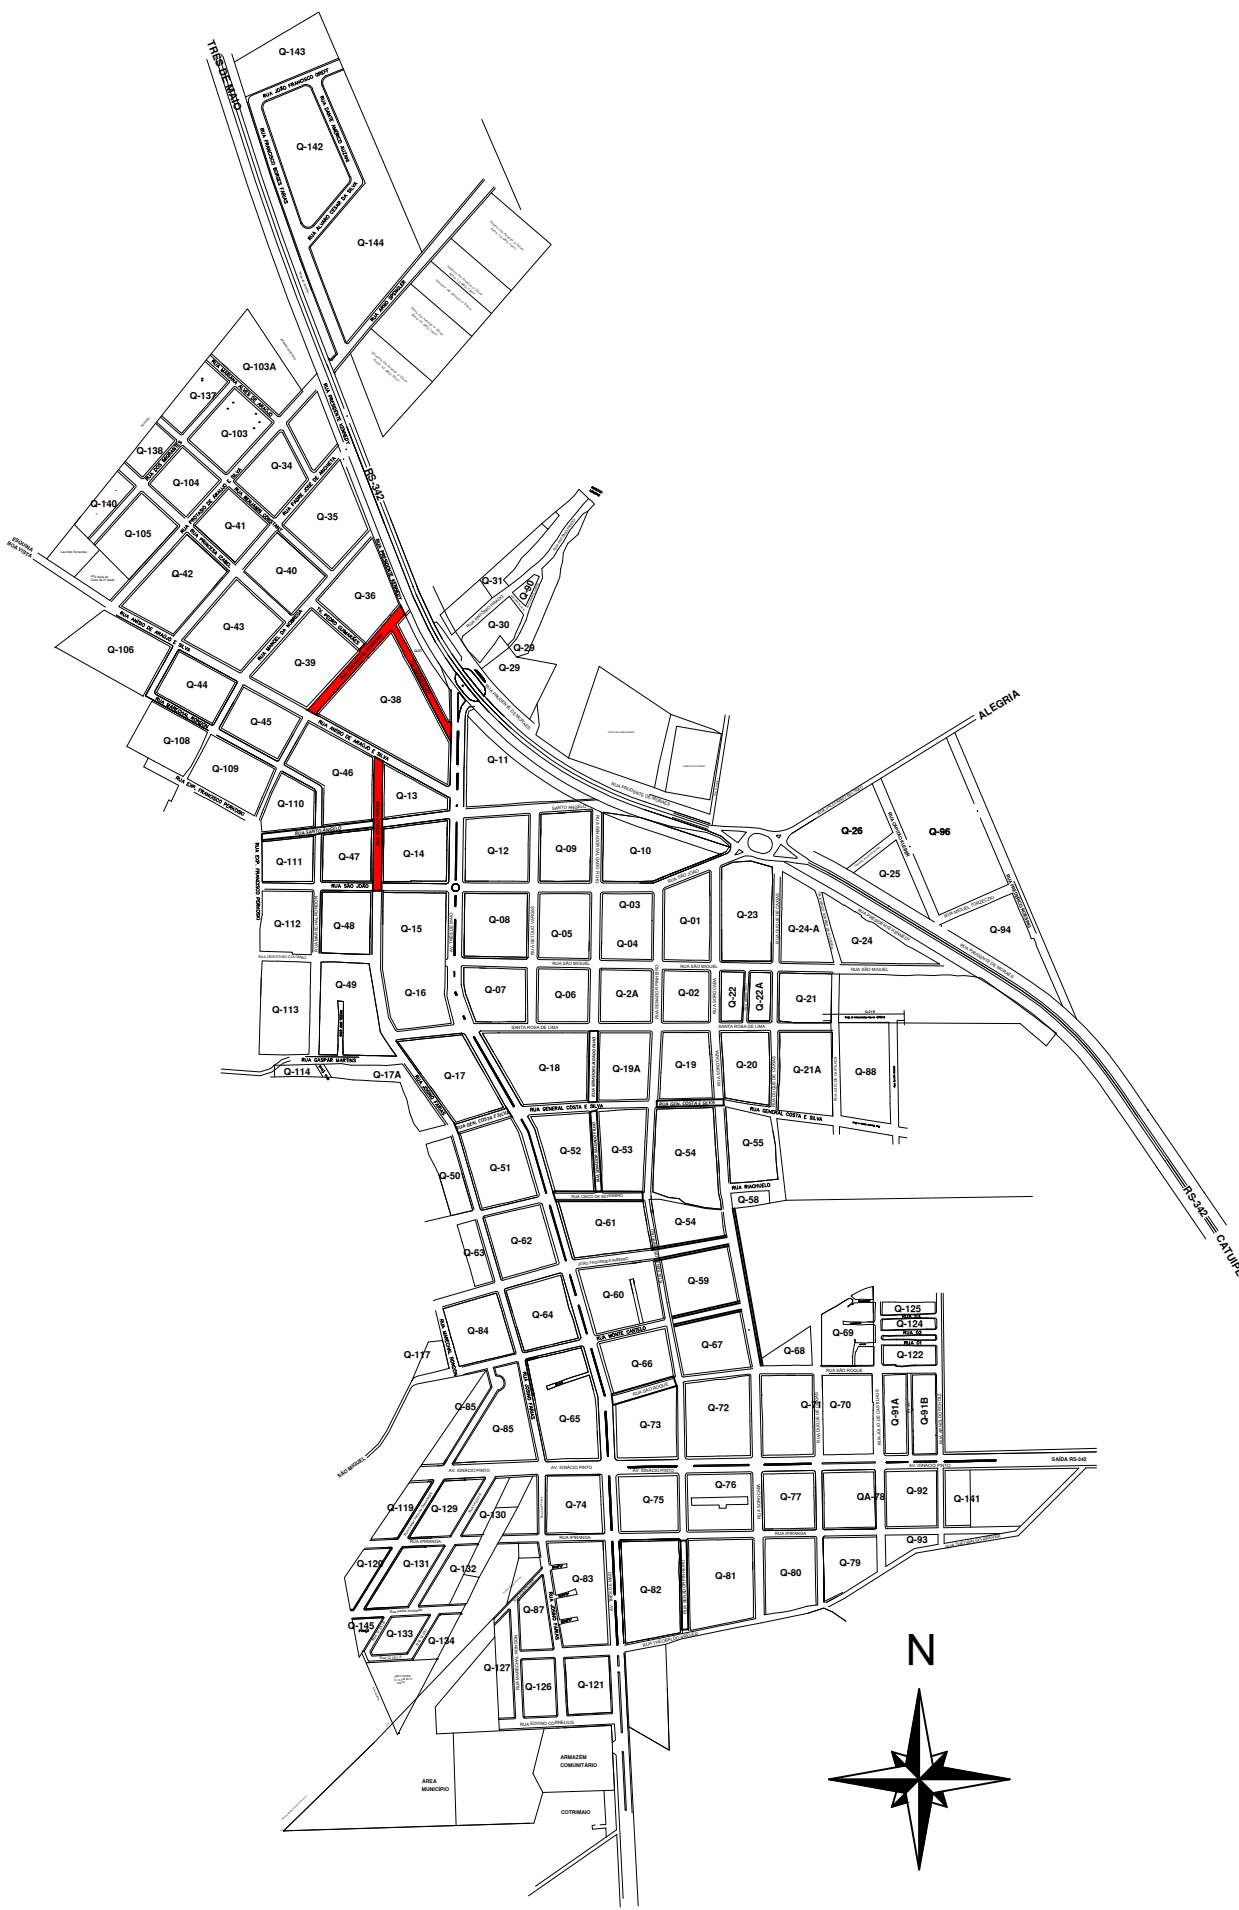


REVESTIMENTO ASFALTICO
PLANTA DE LOCALIZAÇÃO
ESC: S/E

RUA	EXTENSÃO	ÁREA DE PAV.
Rua Marechal Deodoro	227,00m	3.144,00m²
Travessa Mário Leite	193,00m	1.994,56m²
Rua Josino Farias	211,70m	2.963,80m²
TOTAL		8.102,36m²

 ESTADO DO RIO GRANDE DO SUL MUNICÍPIO DE INDEPENDÊNCIA - RS	Título: PROJETO DE PAVIMENTAÇÃO ASFALTICA CBUQ		
	FELIPE FERON KIRSCHNER ENG. CIVIL CREA RS228770 RESPONSÁVEL TÉCNICO JOÃO EDÉCIO GRAEF PREFEITO MUNICIPAL		
	Endereço: Independência/RS		Prancha: 01/04
			Data: 11/2024 ESC: indicada

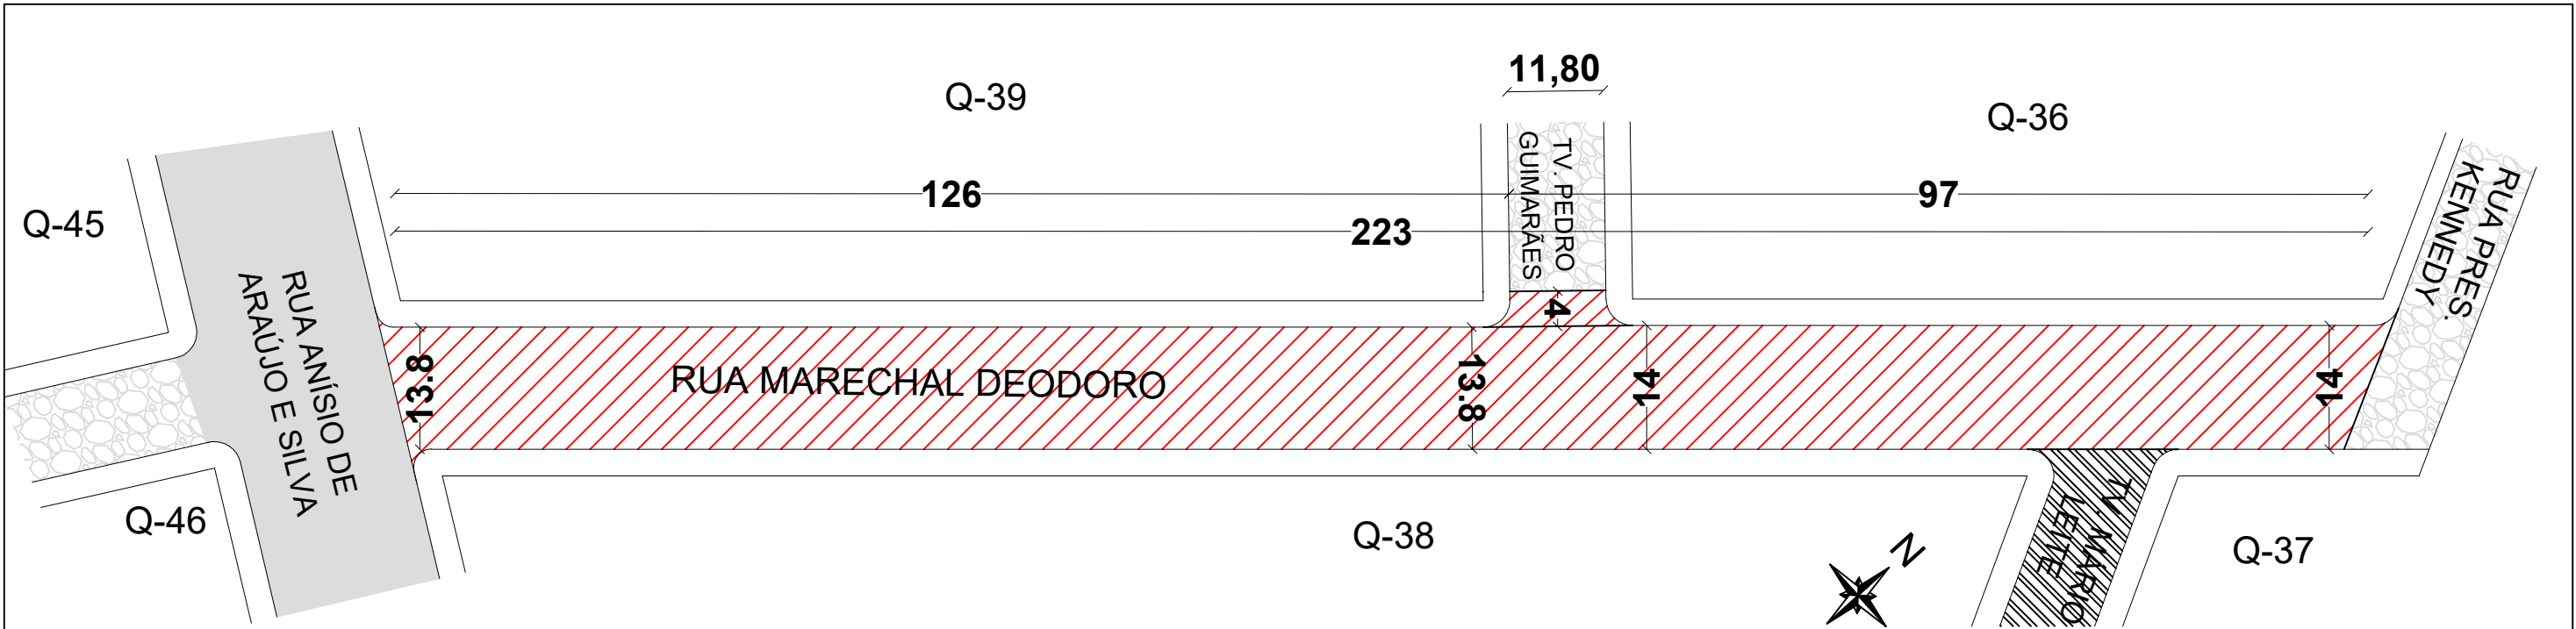

P. BAIXA - PAVIMENTAÇÃO
ESC: 1/750

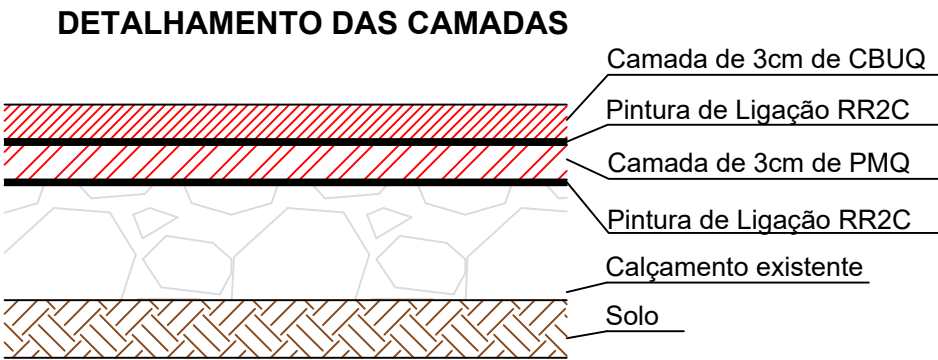

R. MARECHAL DEODORO

Quadro de Quantidades	
EXTENSÃO	126m + 97m + 4m
ÁREA DE PAVIMENTAÇÃO	3.144,00 m²

LEGENDA

- Pavimentação Nova
- Previsão de Asfalto
- Asfalto existente
- Calçamento existente



ESTADO DO RIO GRANDE DO SUL
MUNICÍPIO DE INDEPENDÊNCIA - RS

Título: PROJETO DE PAVIMENTAÇÃO ASFALTICA CBUQ

FELIPE FERON KIRSCHNER
ENG. CIVIL CREA RS228770
RESPONSÁVEL TÉCNICO


JOÃO EDÉCIO GRAEF
PREFEITO MUNICIPAL

Endereço: Independência/RS

Data: 11/2024


Prancha: 02/04

ESC: indicada

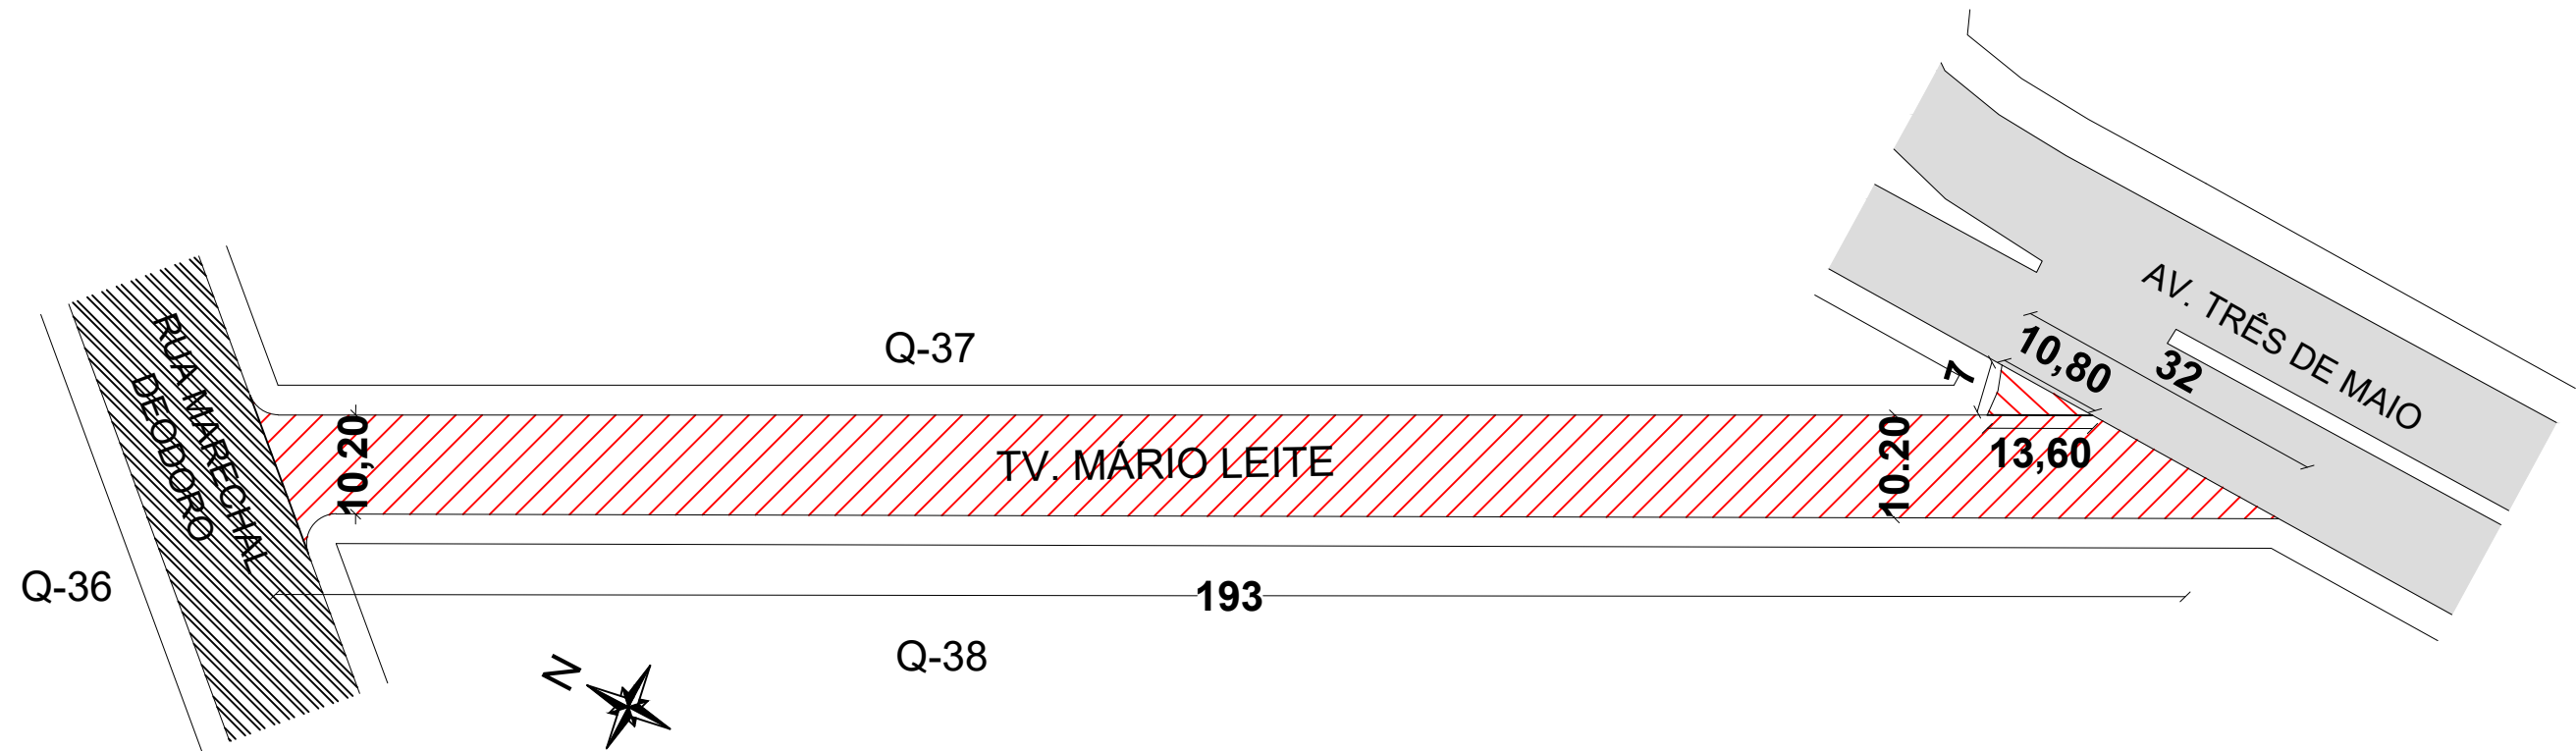

P. BAIXA - PAVIMENTAÇÃO
ESC: 1/750

DETALHAMENTO DAS CAMADAS

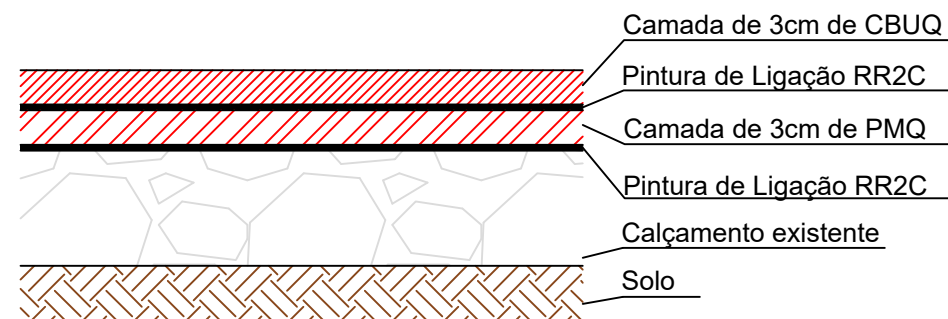

LEGENDA


- Pavimentação Nova
- Previsão de Asfalto
- Asfalto existente
- Calçamento existente

TRAVESSA MÁRIO LEITE


Quadro de Quantidades

EXTENSÃO	193,00 m
ÁREA DE PAVIMENTAÇÃO	1.994,56 m²

 ESTADO DO RIO GRANDE DO SUL MUNICÍPIO DE INDEPENDÊNCIA - RS	Título: PROJETO DE PAVIMENTAÇÃO ASFALTICA CBUQ		
	FELIPE FERON KIRSCHNER ENG. CIVIL CREA RS228770 RESPONSÁVEL TÉCNICO JOÃO EDÉCIO GRAEF PREFEITO MUNICIPAL		
	Endereço: Independência/RS	Data: 11/2024	Prancha: 03/04
		ESC: indicada	

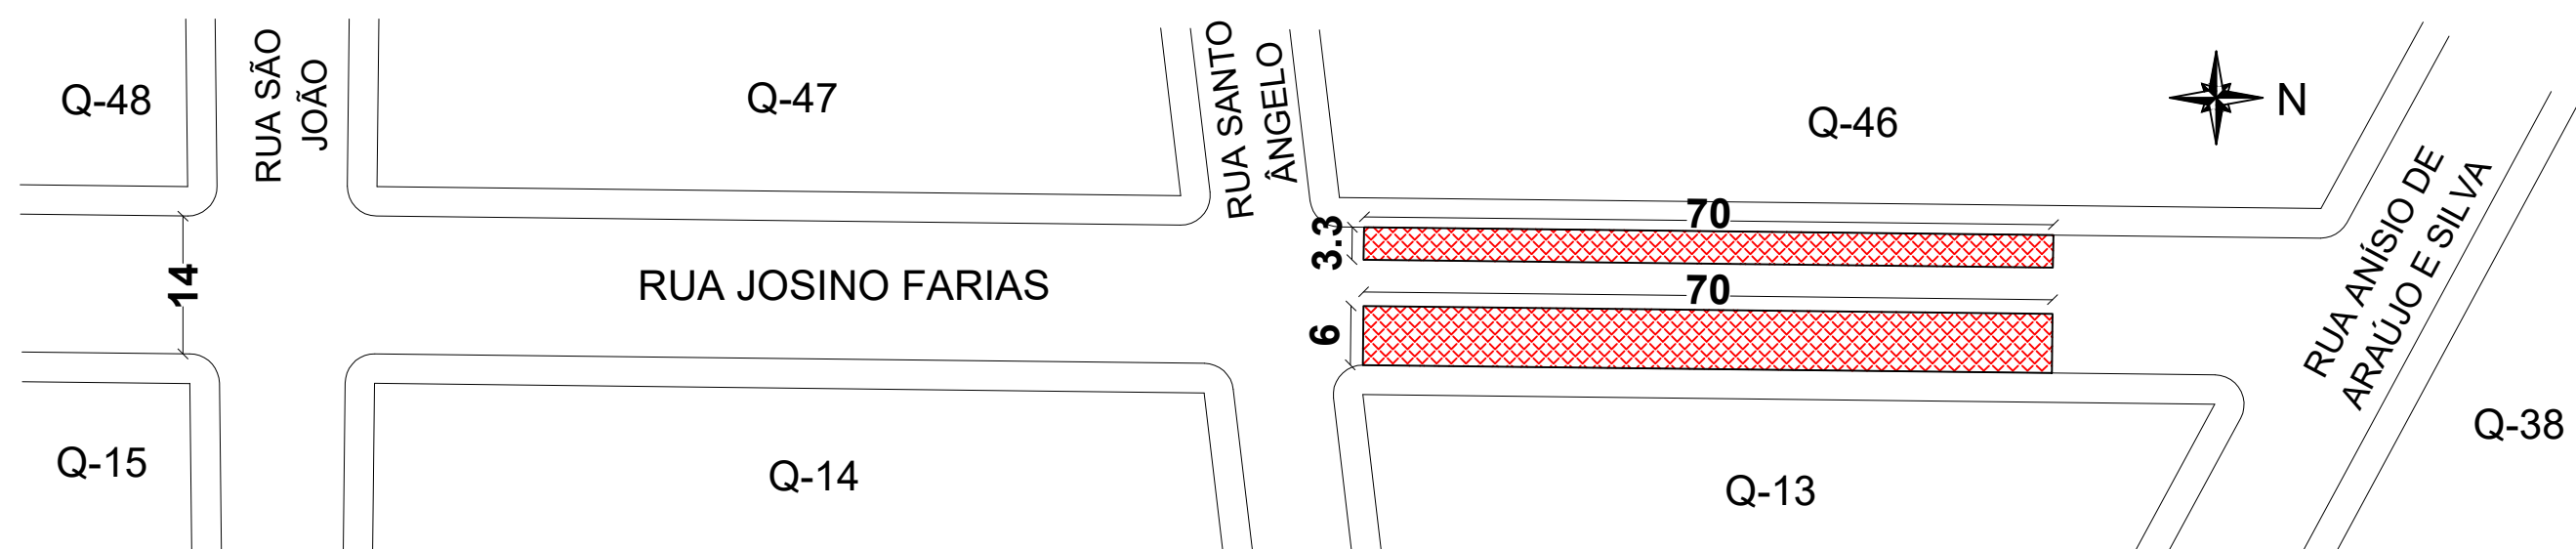


P. BAIXA - FRESAGEM (espessura 3cm)
ESC: 1/750

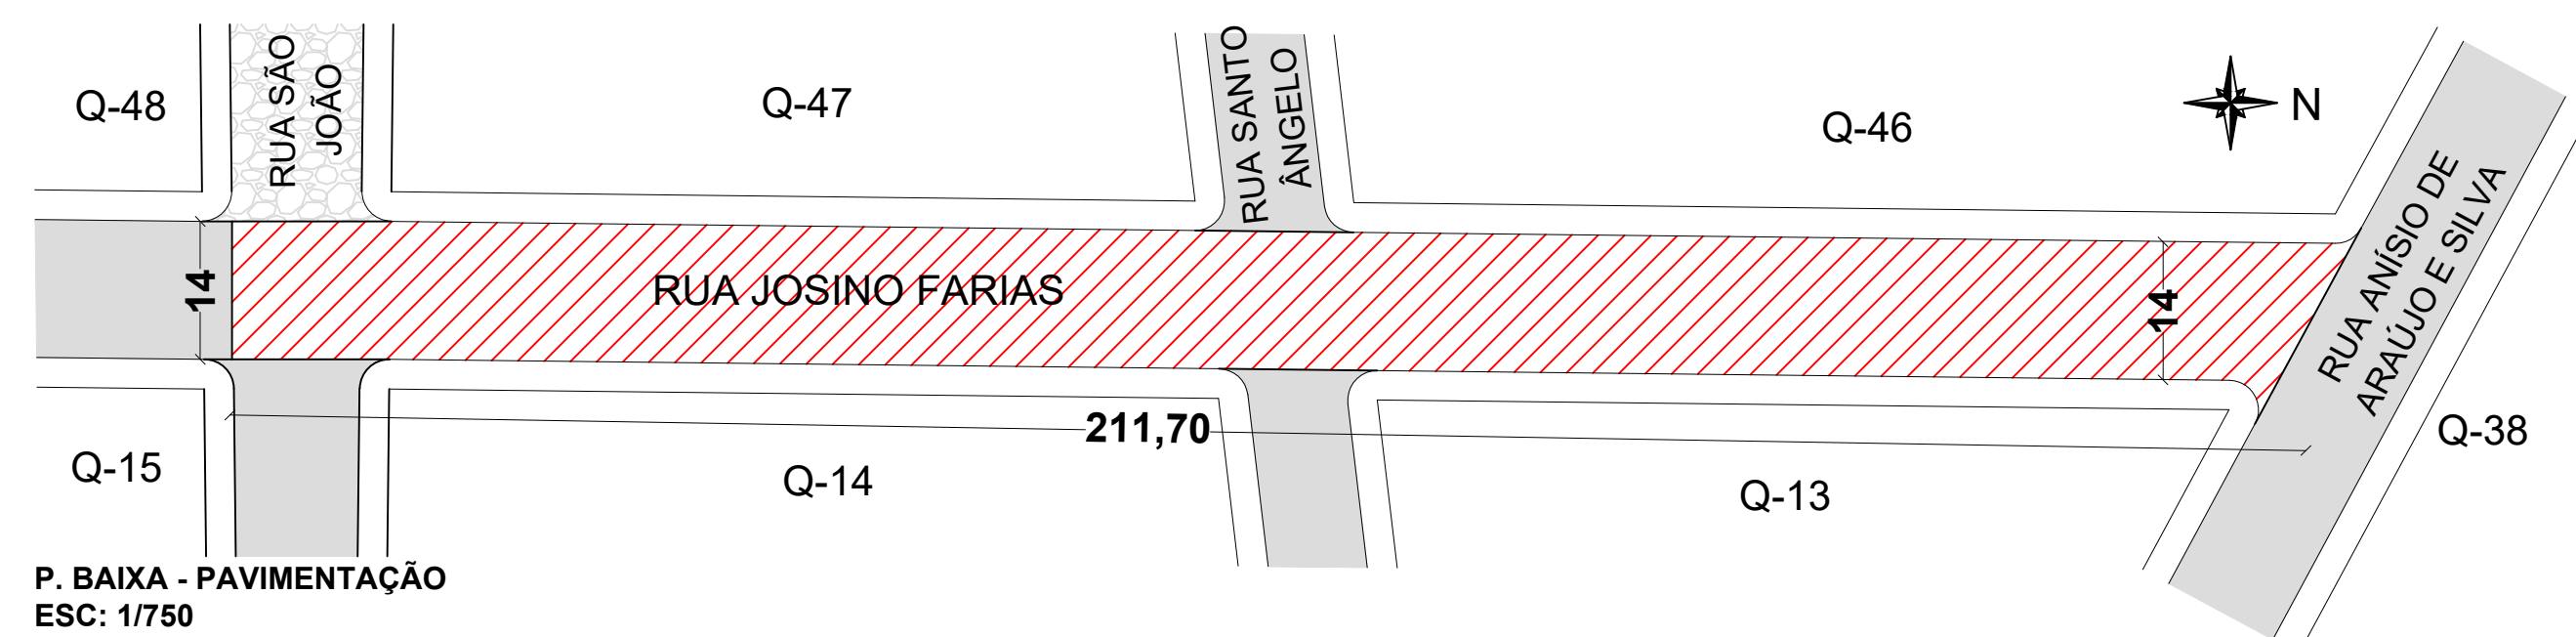

P. BAIXA - PAVIMENTAÇÃO
ESC: 1/750

DETALHAMENTO DAS CAMADAS

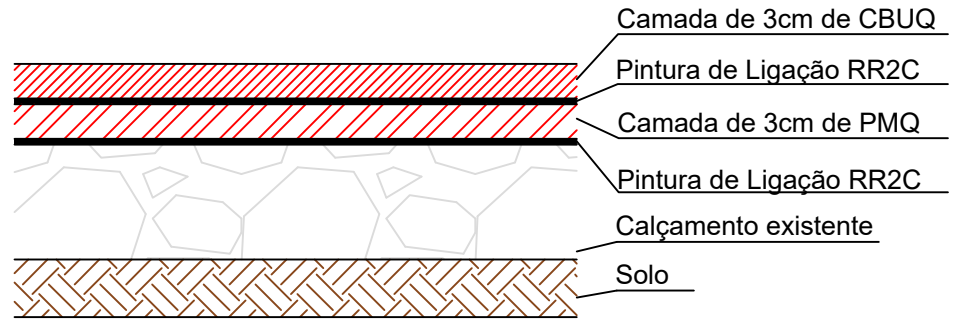


LEGENDA

- Pavimentação Nova
- Fresagem
- Asfalto existente
- Calçamento existente

R. JOSINO FARIAS

Quadro de Quantidades	
EXTENSÃO	211,70 m
ÁREA DE FRESAGEM	651,00 m²
ÁREA DE PAVIMENTAÇÃO	2.963,80 m²

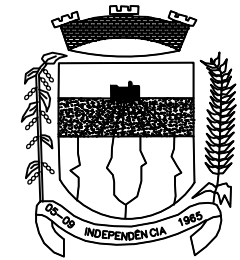

ESTADO DO RIO GRANDE DO SUL
MUNICÍPIO DE INDEPENDÊNCIA - RS

Título: PROJETO DE PAVIMENTAÇÃO ASFALTICA CBUQ

FELIPE FERON KIRSCHNER ENG. CIVIL CREA RS228770 RESPONSÁVEL TÉCNICO		JOÃO EDÉCIO GRAEF PREFEITO MUNICIPAL	
Endereço: Independência/RS		Data: 11/2024	04/04
		ESC: indicada	