






CORTE AA
ESC 1:125

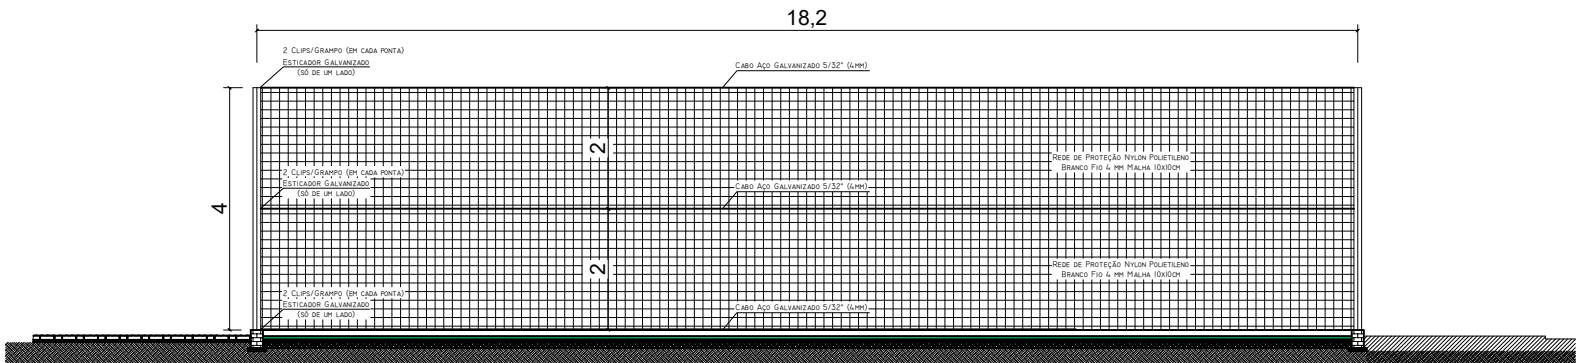

CORTE BB
ESC 1:125

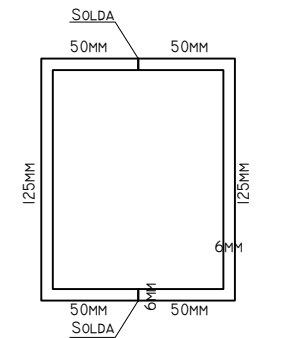

PILAR FORMADO POR DOIS PERFIL "U"
125X50X6MM, UNIDOS POR SOLDA

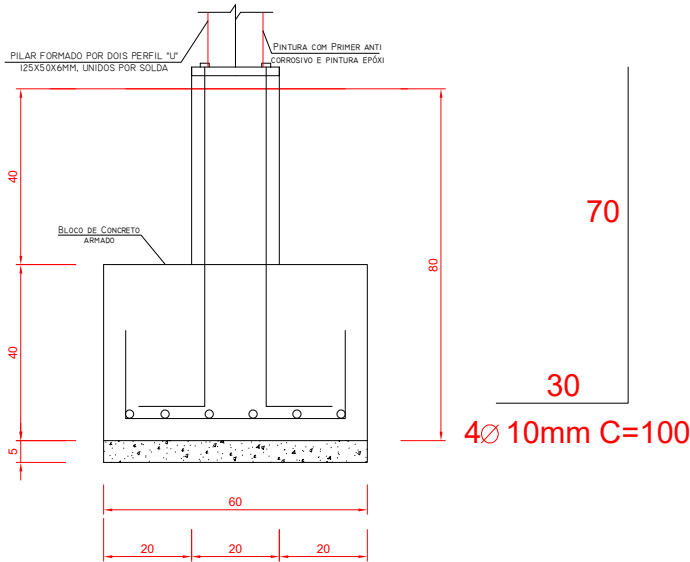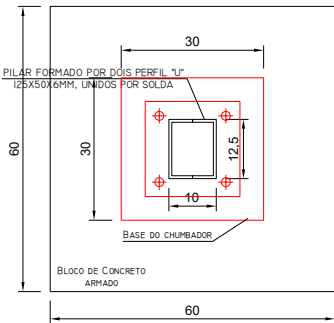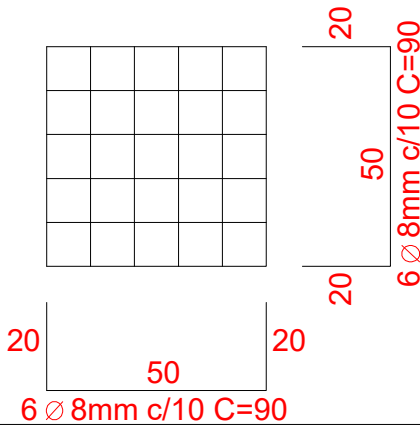

Título: PROJETO QUADRA POLIESPORTIVA - PRAÇA BAIRRO SÃO JOSÉ
Plantas: CORTE AA, PLANTA DRENAGEM, DETALHAMENTO



Documento assinado digitalmente
gov.br
CLAYTON EDUARDO SCHONARDIE
Data: 21/10/2026 15:57:40-0300
Verifique em <https://validar.iti.gov.br>

CLAYTON E. SCHÖNARDIE
ENGENHEIRO CIVIL CREA RS170525

Endereço:
R. JOSINO FARIAS, ESQ. R. MONTE
CASTELO, PRAÇA, QUADRA Nº 85

EDUARDO
MAAHS
MARASCA:025683
29009

EDUARDO MAAHS MARASCA
PREFEITO MUNICIPAL

Data: OUT/2026
ESC INDICADA

Prancha:
03