


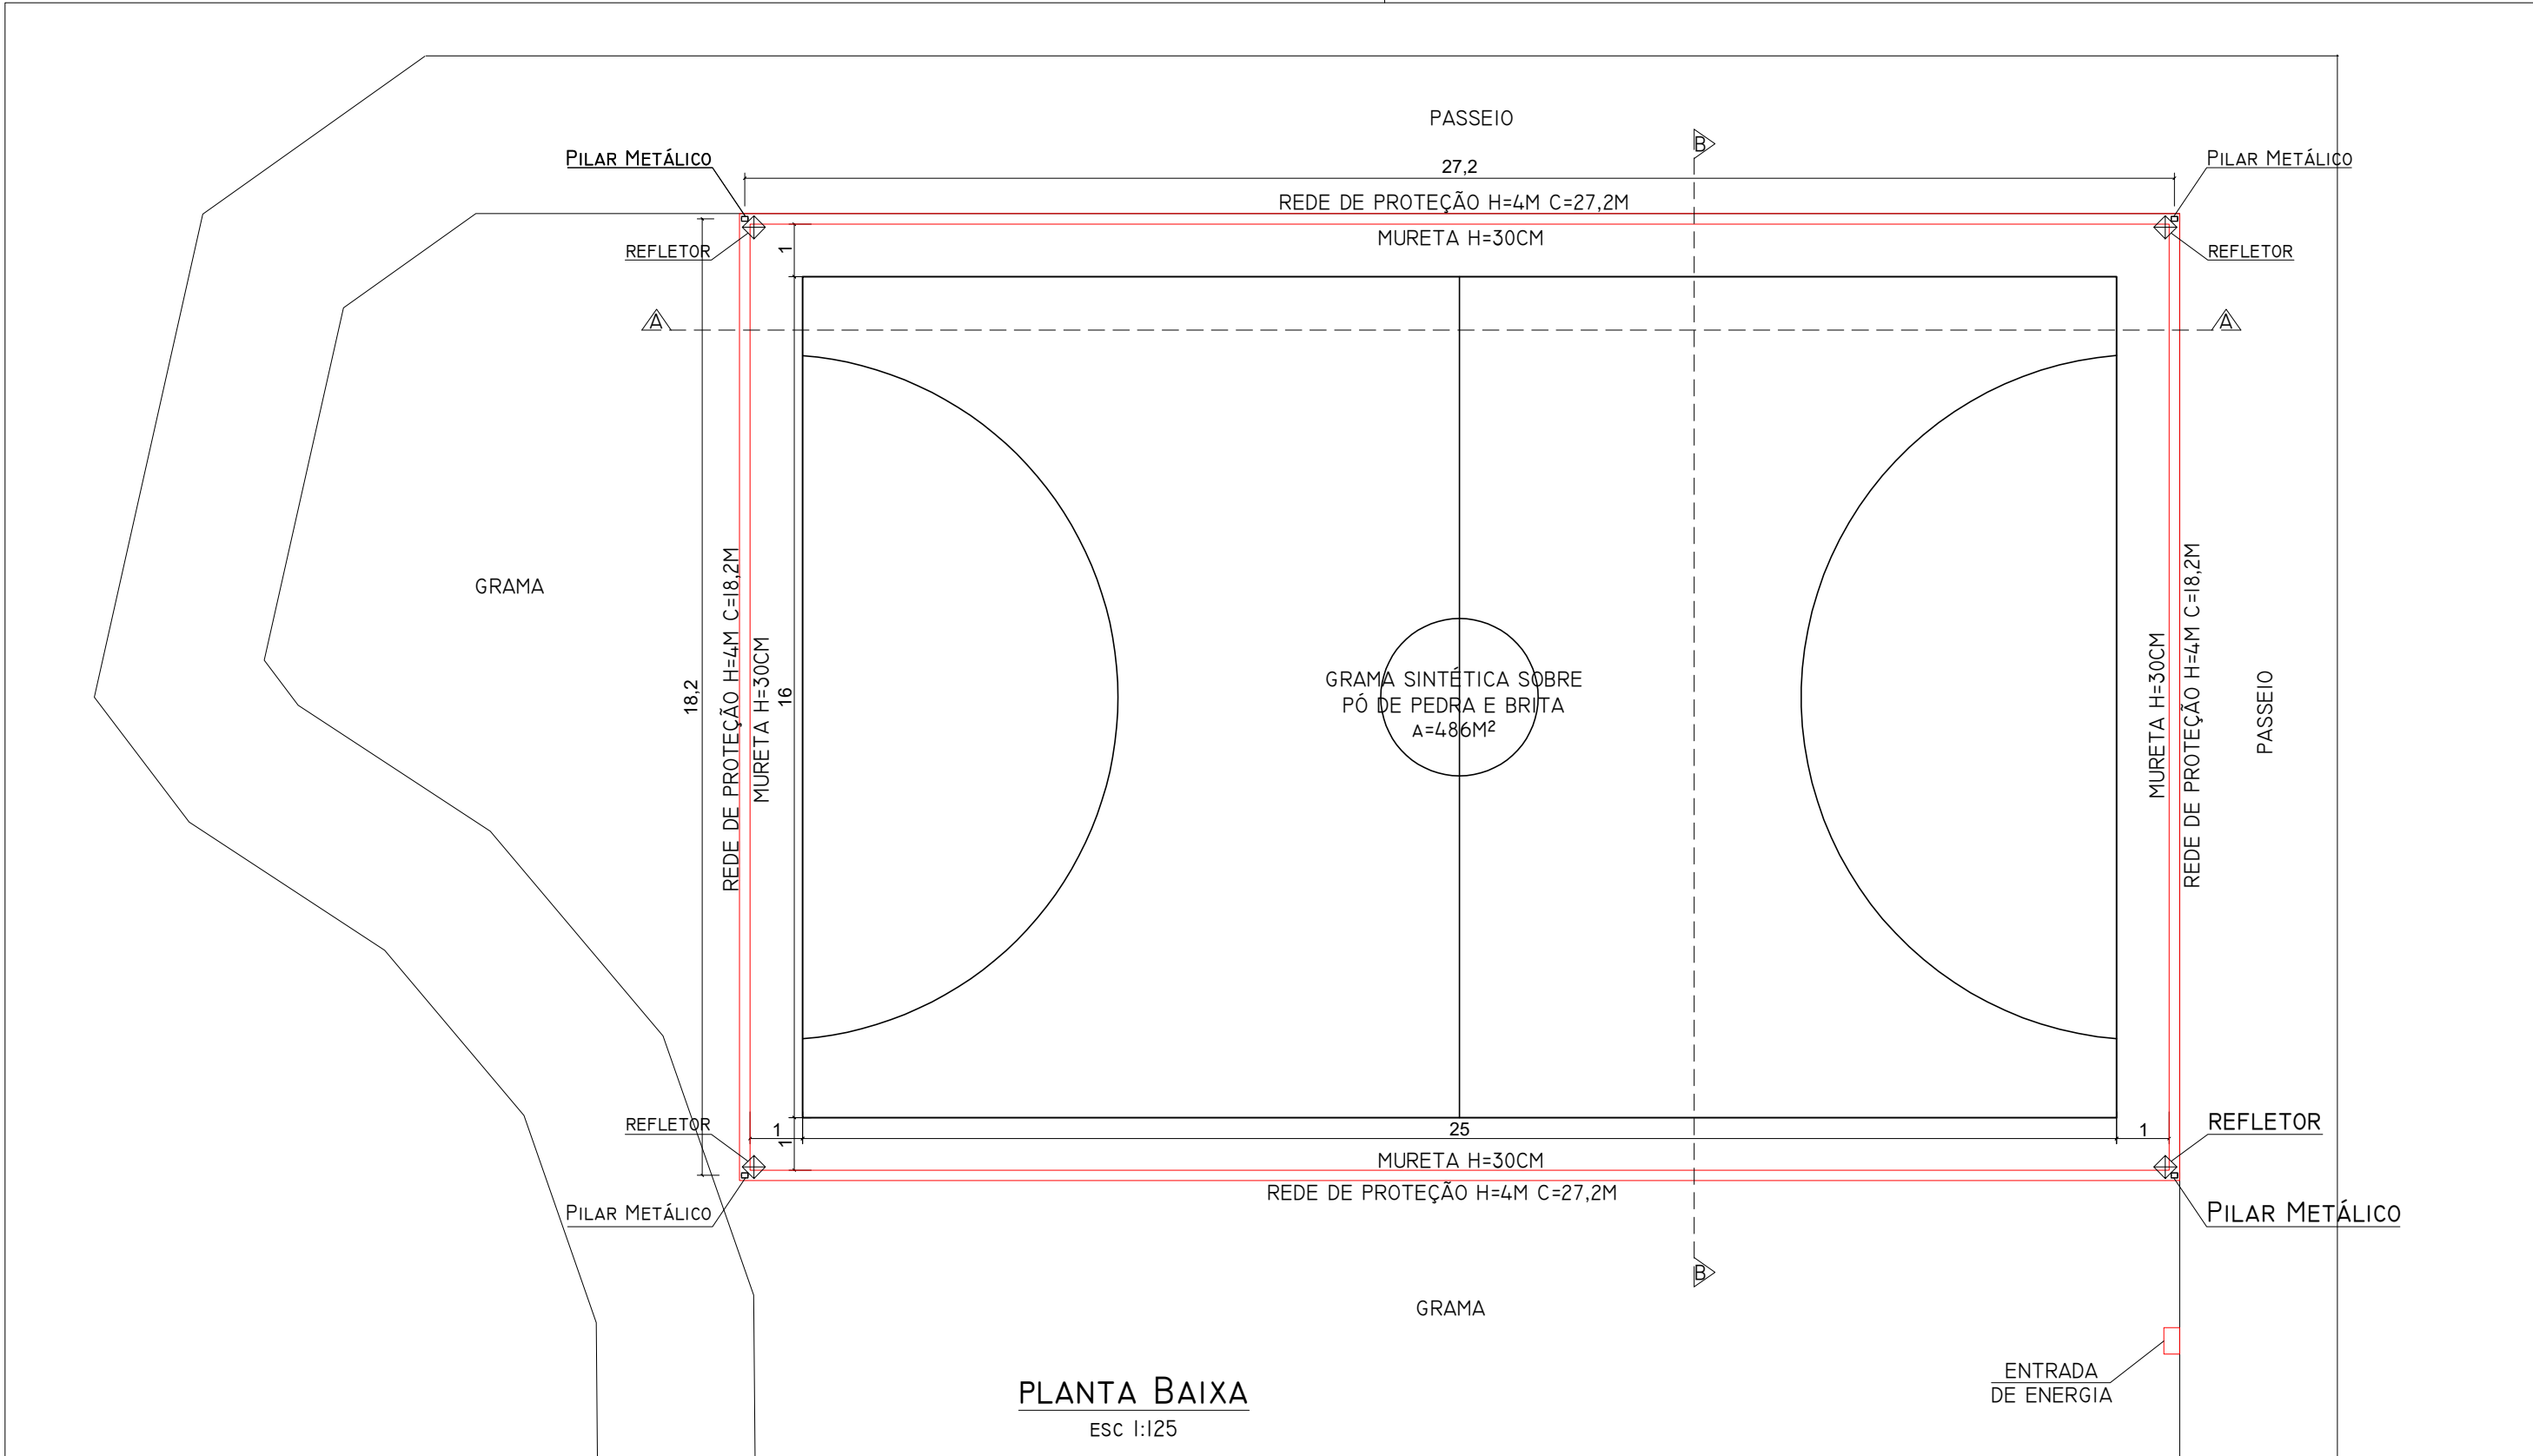

PLANTA BAIXA  
ESC 1:125

Título: PROJETO QUADRA POLIESPORTIVA - PRAÇA BAIRRO SÃO JOSÉ

Plantas: PLANTA BAIXA, DETALHAMENTO



ESTADO DO RIO GRANDE DO SUL  
MUNICÍPIO DE INDEPENDÊNCIA - RS

Documento assinado digitalmente

**gov.br** CLAYTON EDUARDO SCHONARDIE

Data: 21/10/2026 15:57:40-0300

Verifique em <https://validar.iti.gov.br>

CLAYTON E. SCHÖNARDIE  
ENGENHEIRO CIVIL CREA RS170525

Endereço:  
R. JOSINO FARIAS, ESQ. R. MONTE CASTELO, PRAÇA, QUADRA Nº 85

Assinado digitalmente por EDUARDO MAAHS  
MARASCA:02568329009

EDUARDO MAAHS  
MARASCA:02568329009

PREFEITO MUNICIPAL

Data: 2026.10.21 16:54:00-0300  
Fórmula PDF Reader Versão: 2025.2.0

Data: OUT/2026

Prancha:  
**02**

Endereço:  
R. JOSINO FARIAS, ESQ. R. MONTE CASTELO, PRAÇA, QUADRA Nº 85

Data: OUT/2026

Prancha:  
**02**