

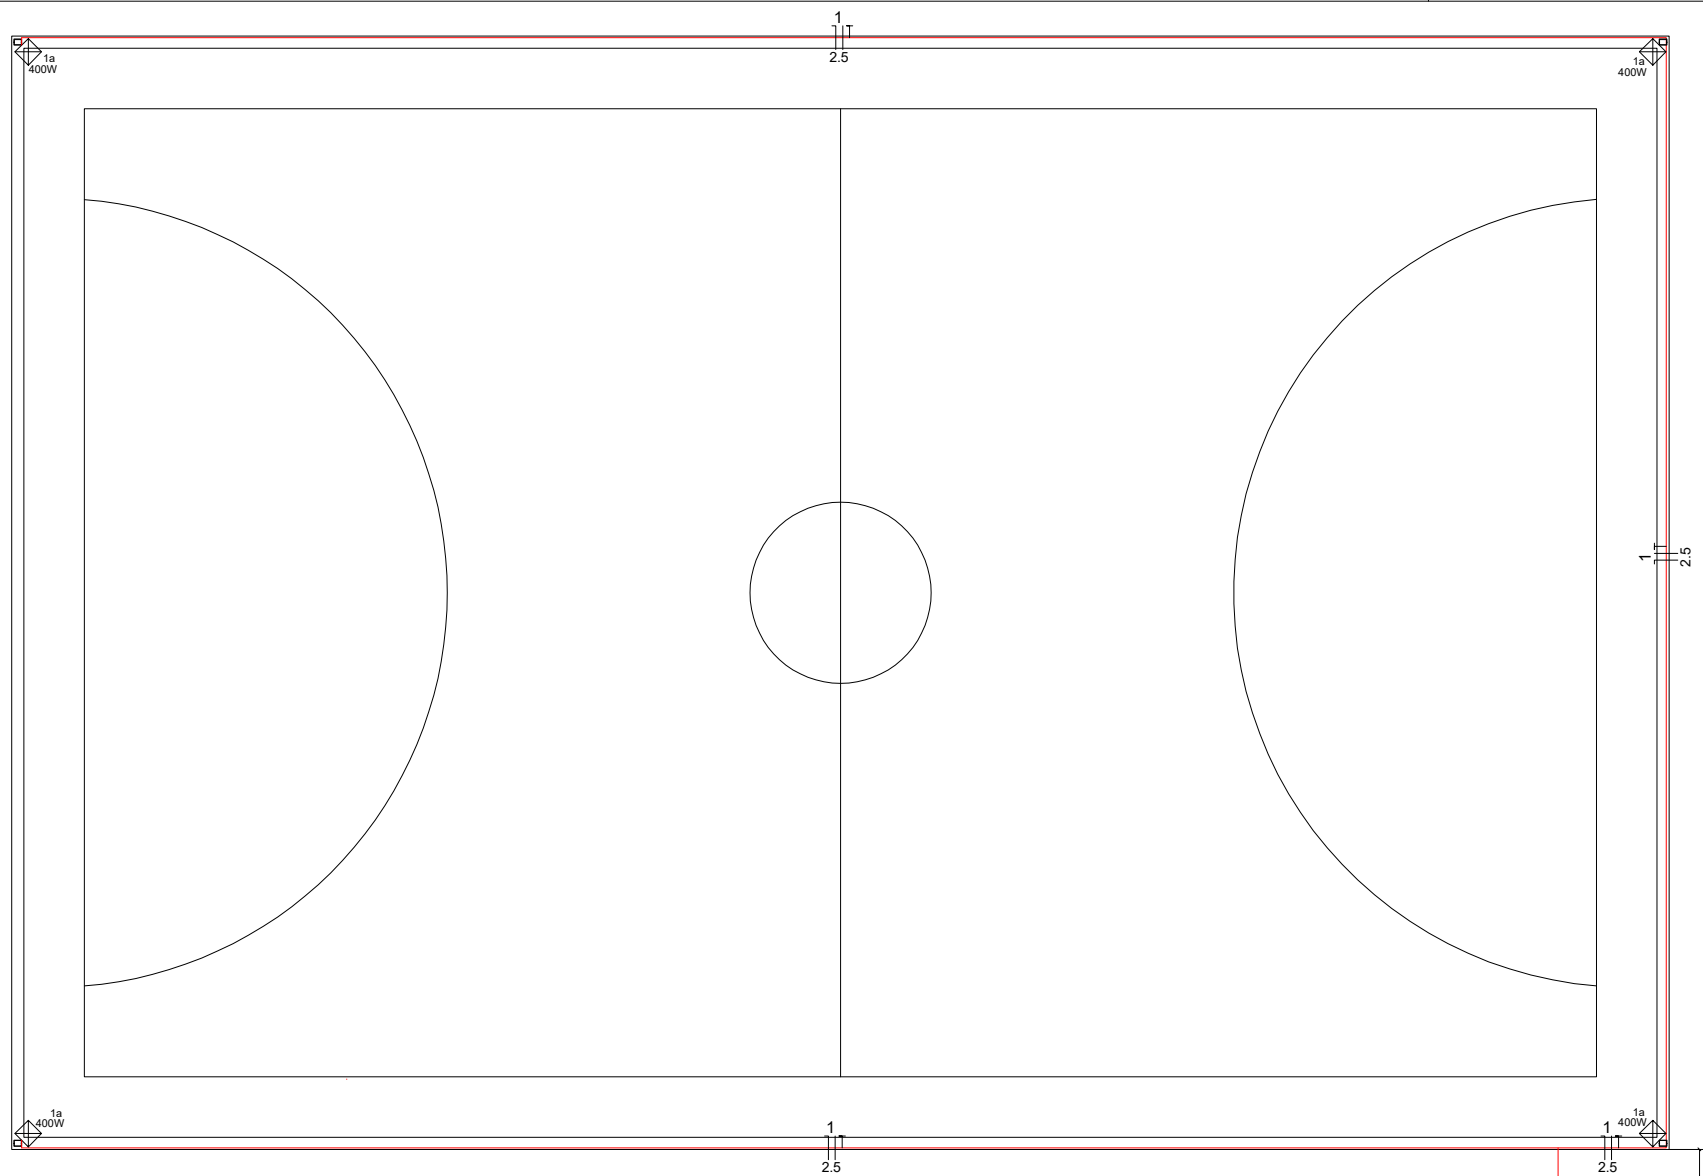
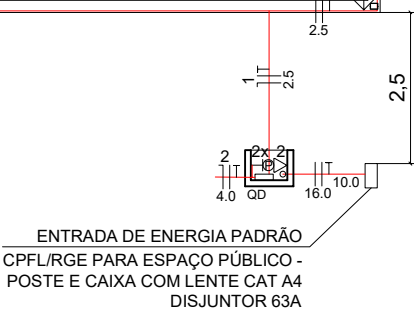
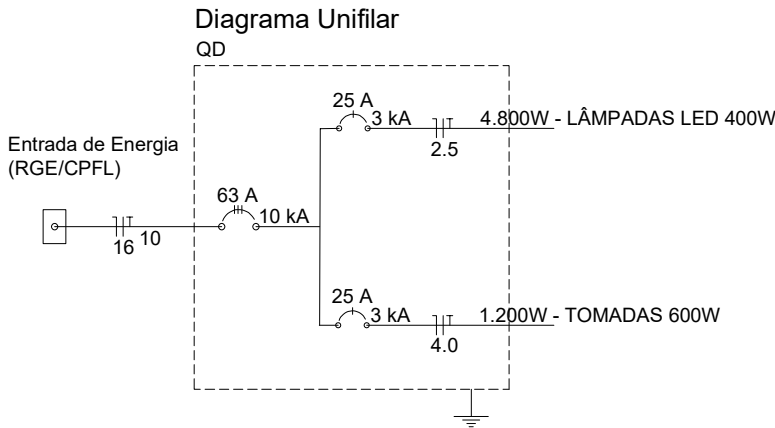


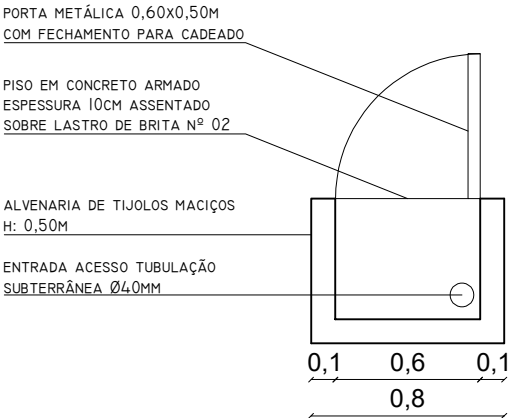

PLANTA ELÉTRICO
ESC 1:125

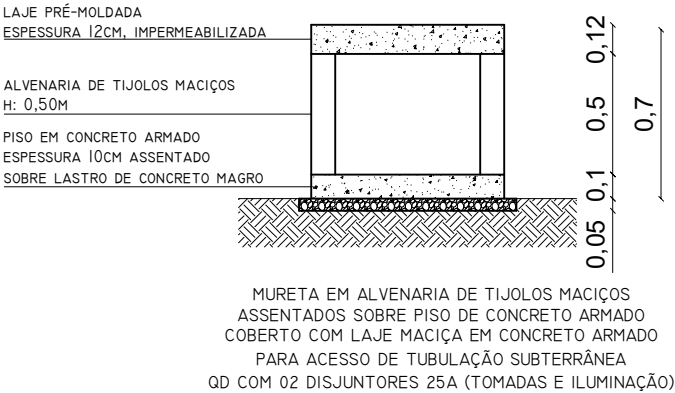

DETALHAMENTO
S/ ESC

Título: PROJETO QUADRA POLIESPORTIVA - PRAÇA BAIRRO SÃO JOSÉ
Plantas: PLANTA ELÉTRICO, DIAGRAMA UNIFILAR, DETALHAMENTO



ESTADO DO RIO GRANDE DO SUL
MUNICÍPIO DE INDEPENDÊNCIA - RS

Documento assinado digitalmente
gov.br
CLAYTON EDUARDO SCHONARDIE
Data: 21/10/2026 15:57:40-0300
Verifique em <https://validar.iti.gov.br>

CLAYTON E. SCHÖNARDIE
ENGENHEIRO CIVIL CREA RS170525

EDUARDO
MAAHS
MARASCA:02568
329009

Assinado digitalmente por EDUARDO MAAHS
MARASCA:02568329009
ND: C=BR, O=CP-Brasil, OU=Secretaria da Receita
Federal do Brasil - RFB, OU=RPB e-CPF A3, OU=AC
VALID RFB VS, OU=AR ABSOLUTA CERTIFICADO
DIGITAL, OU=Presencial, OU=2052012600102, CN=
EDUARDO MAAHS MARASCA:02568329009
Razão: Eu concordo com os termos definidos por minha
assinatura neste documento
Localização:
Data: 2026.10.21 16:54:56-0100
Font: PDF Reader Versão: 2025.2.0

EDUARDO MAAHS MARASCA
PREFEITO MUNICIPAL

Endereço:
R. JOSINO FARIAS, ESQ. R. MONTE
CASTELO, PRAÇA, QUADRA Nº 85

Data: OUT/2026
ESC INDICADA

Prancha:

04