



SINALIZAÇÃO - PARTE 02

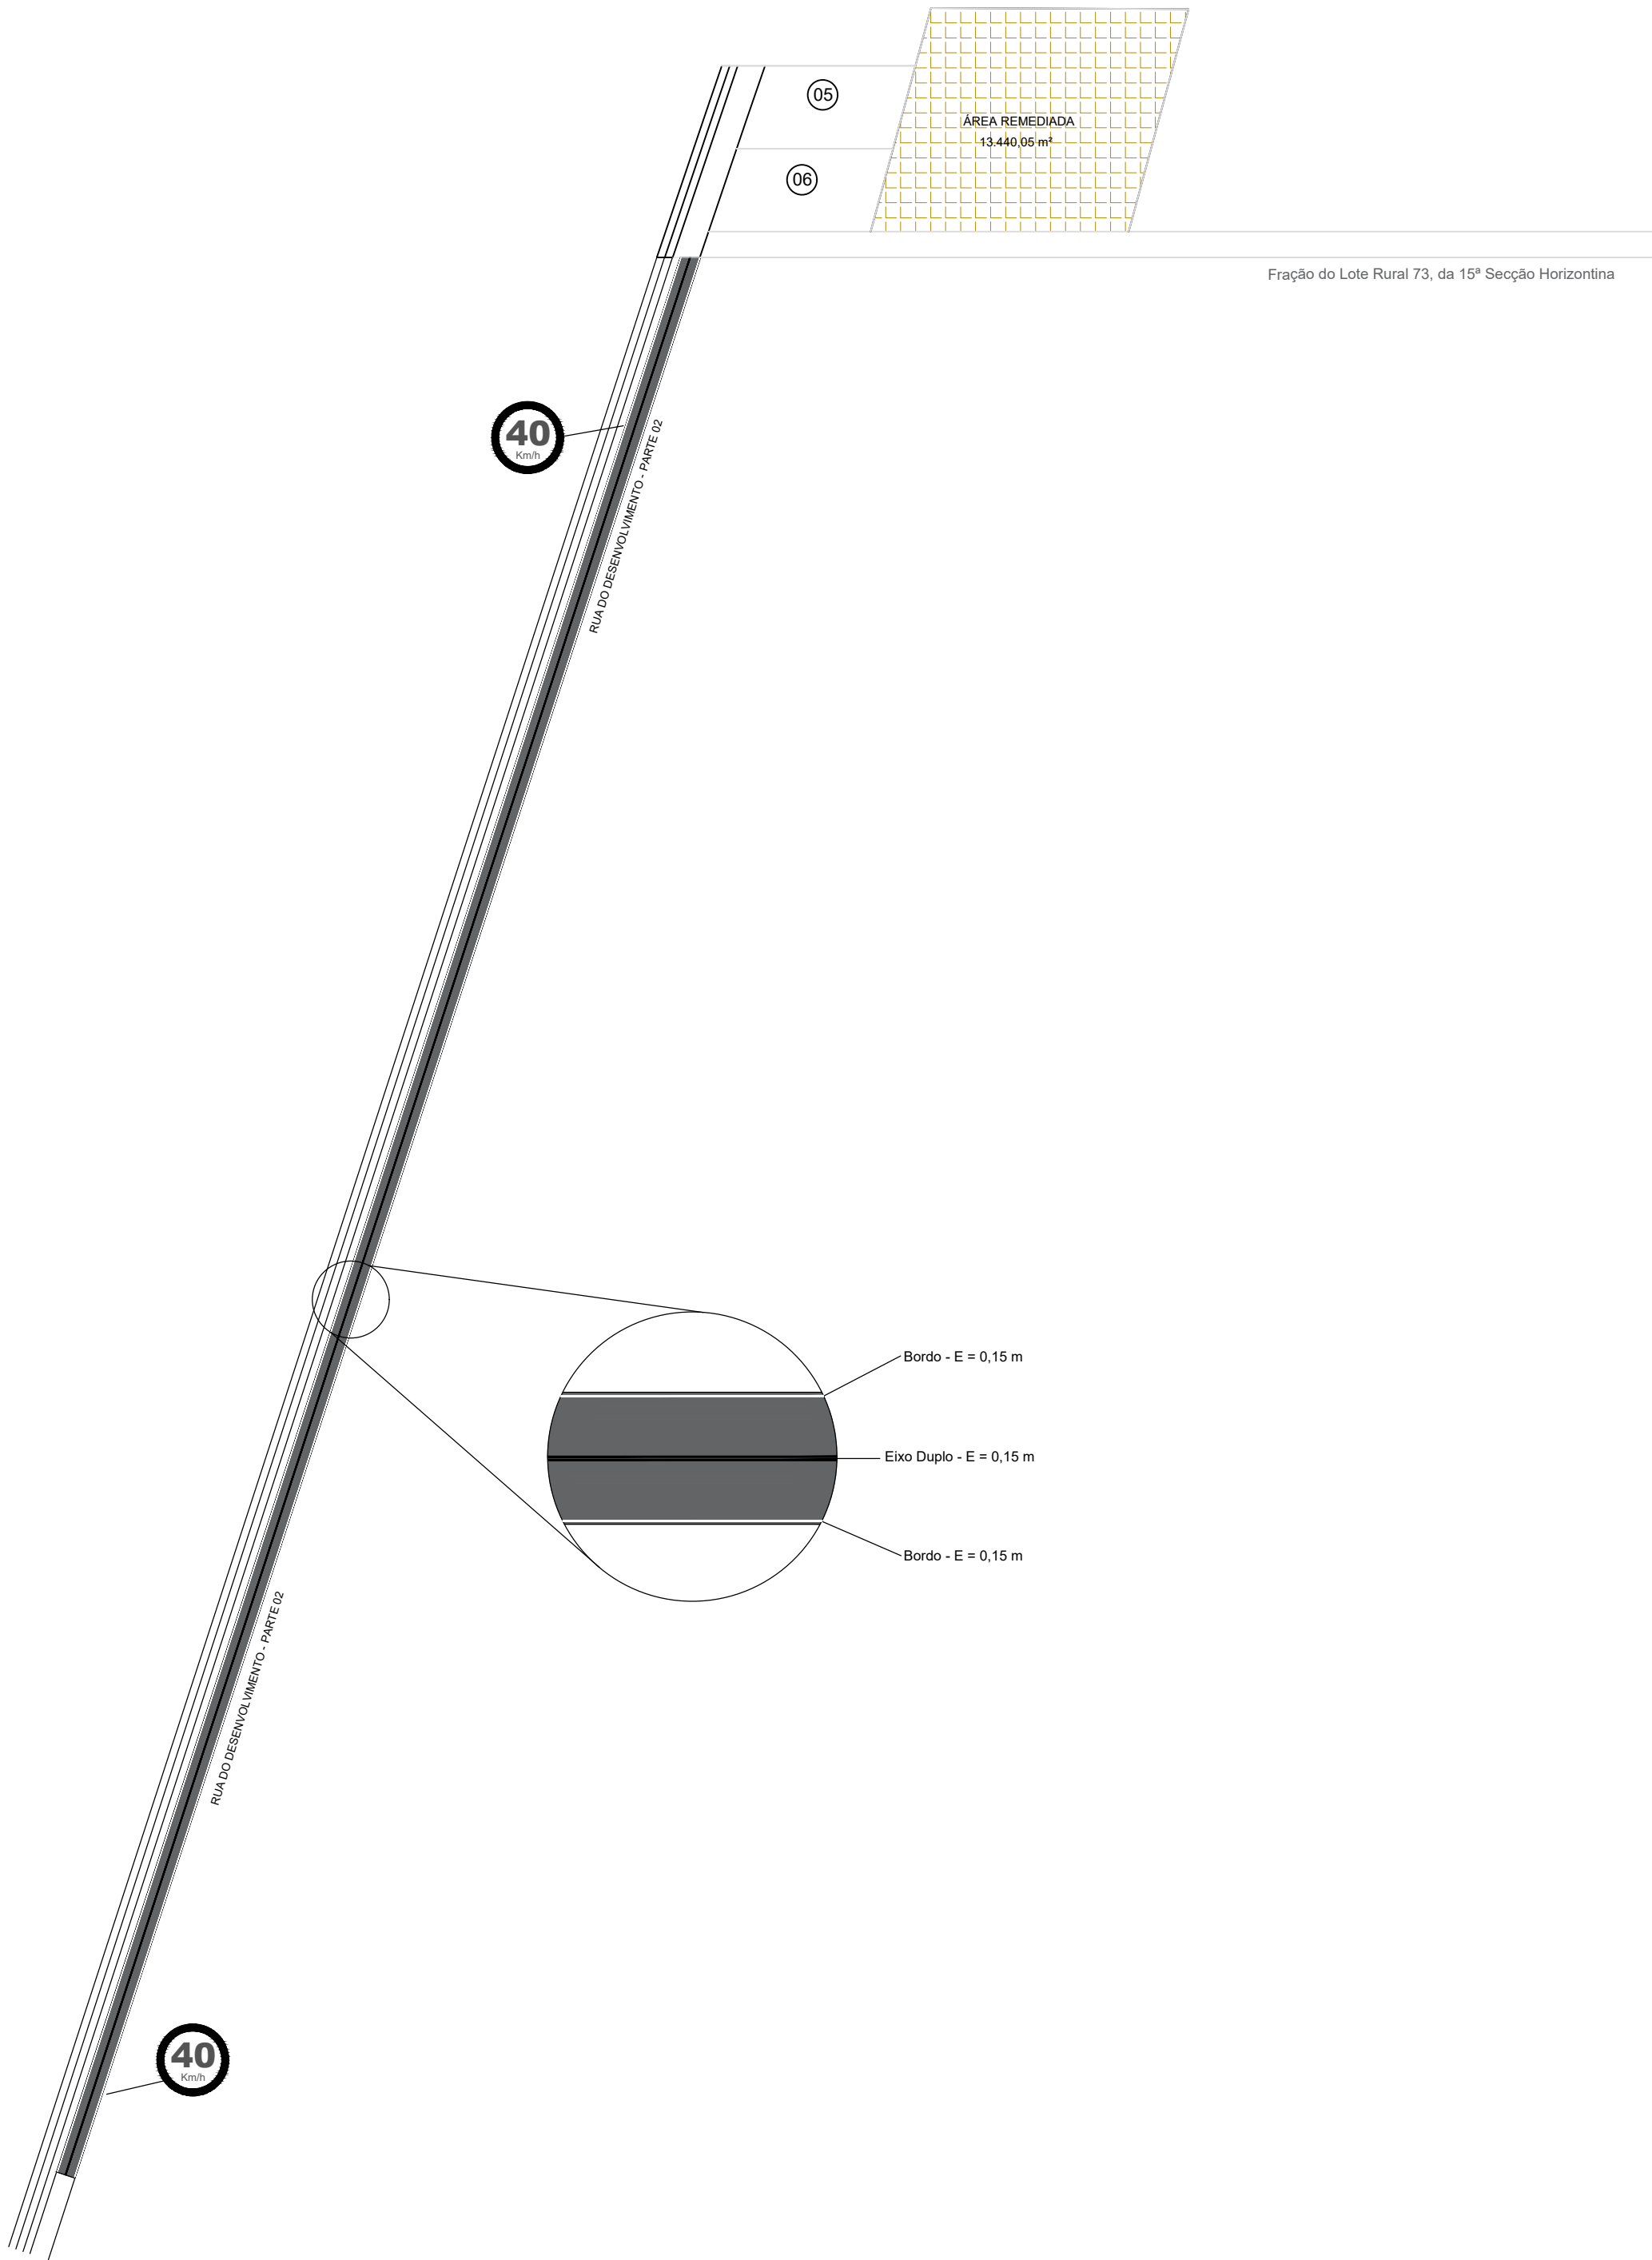

PLACA	CÓDIGO	DIMENSÃO	UNIDS	ÁREA
	R-01	D= 0,40m a= 0,13m²	2	0,36 m²

PREFEITURA MUNICIPAL DE HORIZONTALINA

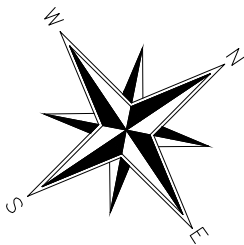

RUA DO DESENVOLVIMENTO
PARTE 02

SINALIZAÇÃO

PRANCHA
08/10

PROJETO BÁSICO DE ENGENHARIA

ESCALA	DATA	ÁREA	DESENHO
S/ ESCALA	MARÇO/2026		FÁBIO

PREFEITO : JONES JEHN DA CUNHA
PREFEITO MUNICIPAL

RESP. TÉCNICO : FÁBIO RICARDO DA ROSA
ENGENHEIRO CIVIL - CREA RS 209001