
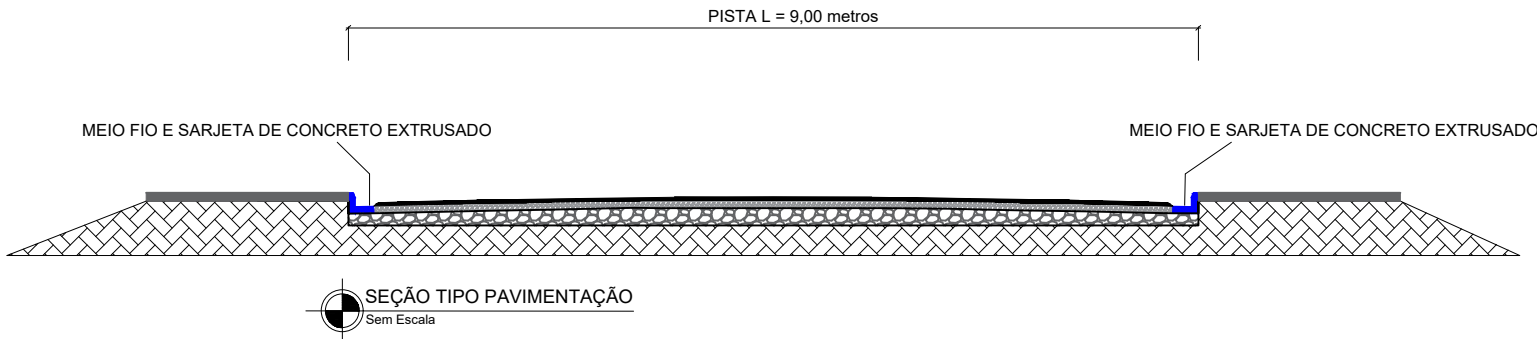


PAVIMENTAÇÃO - PARTE 01

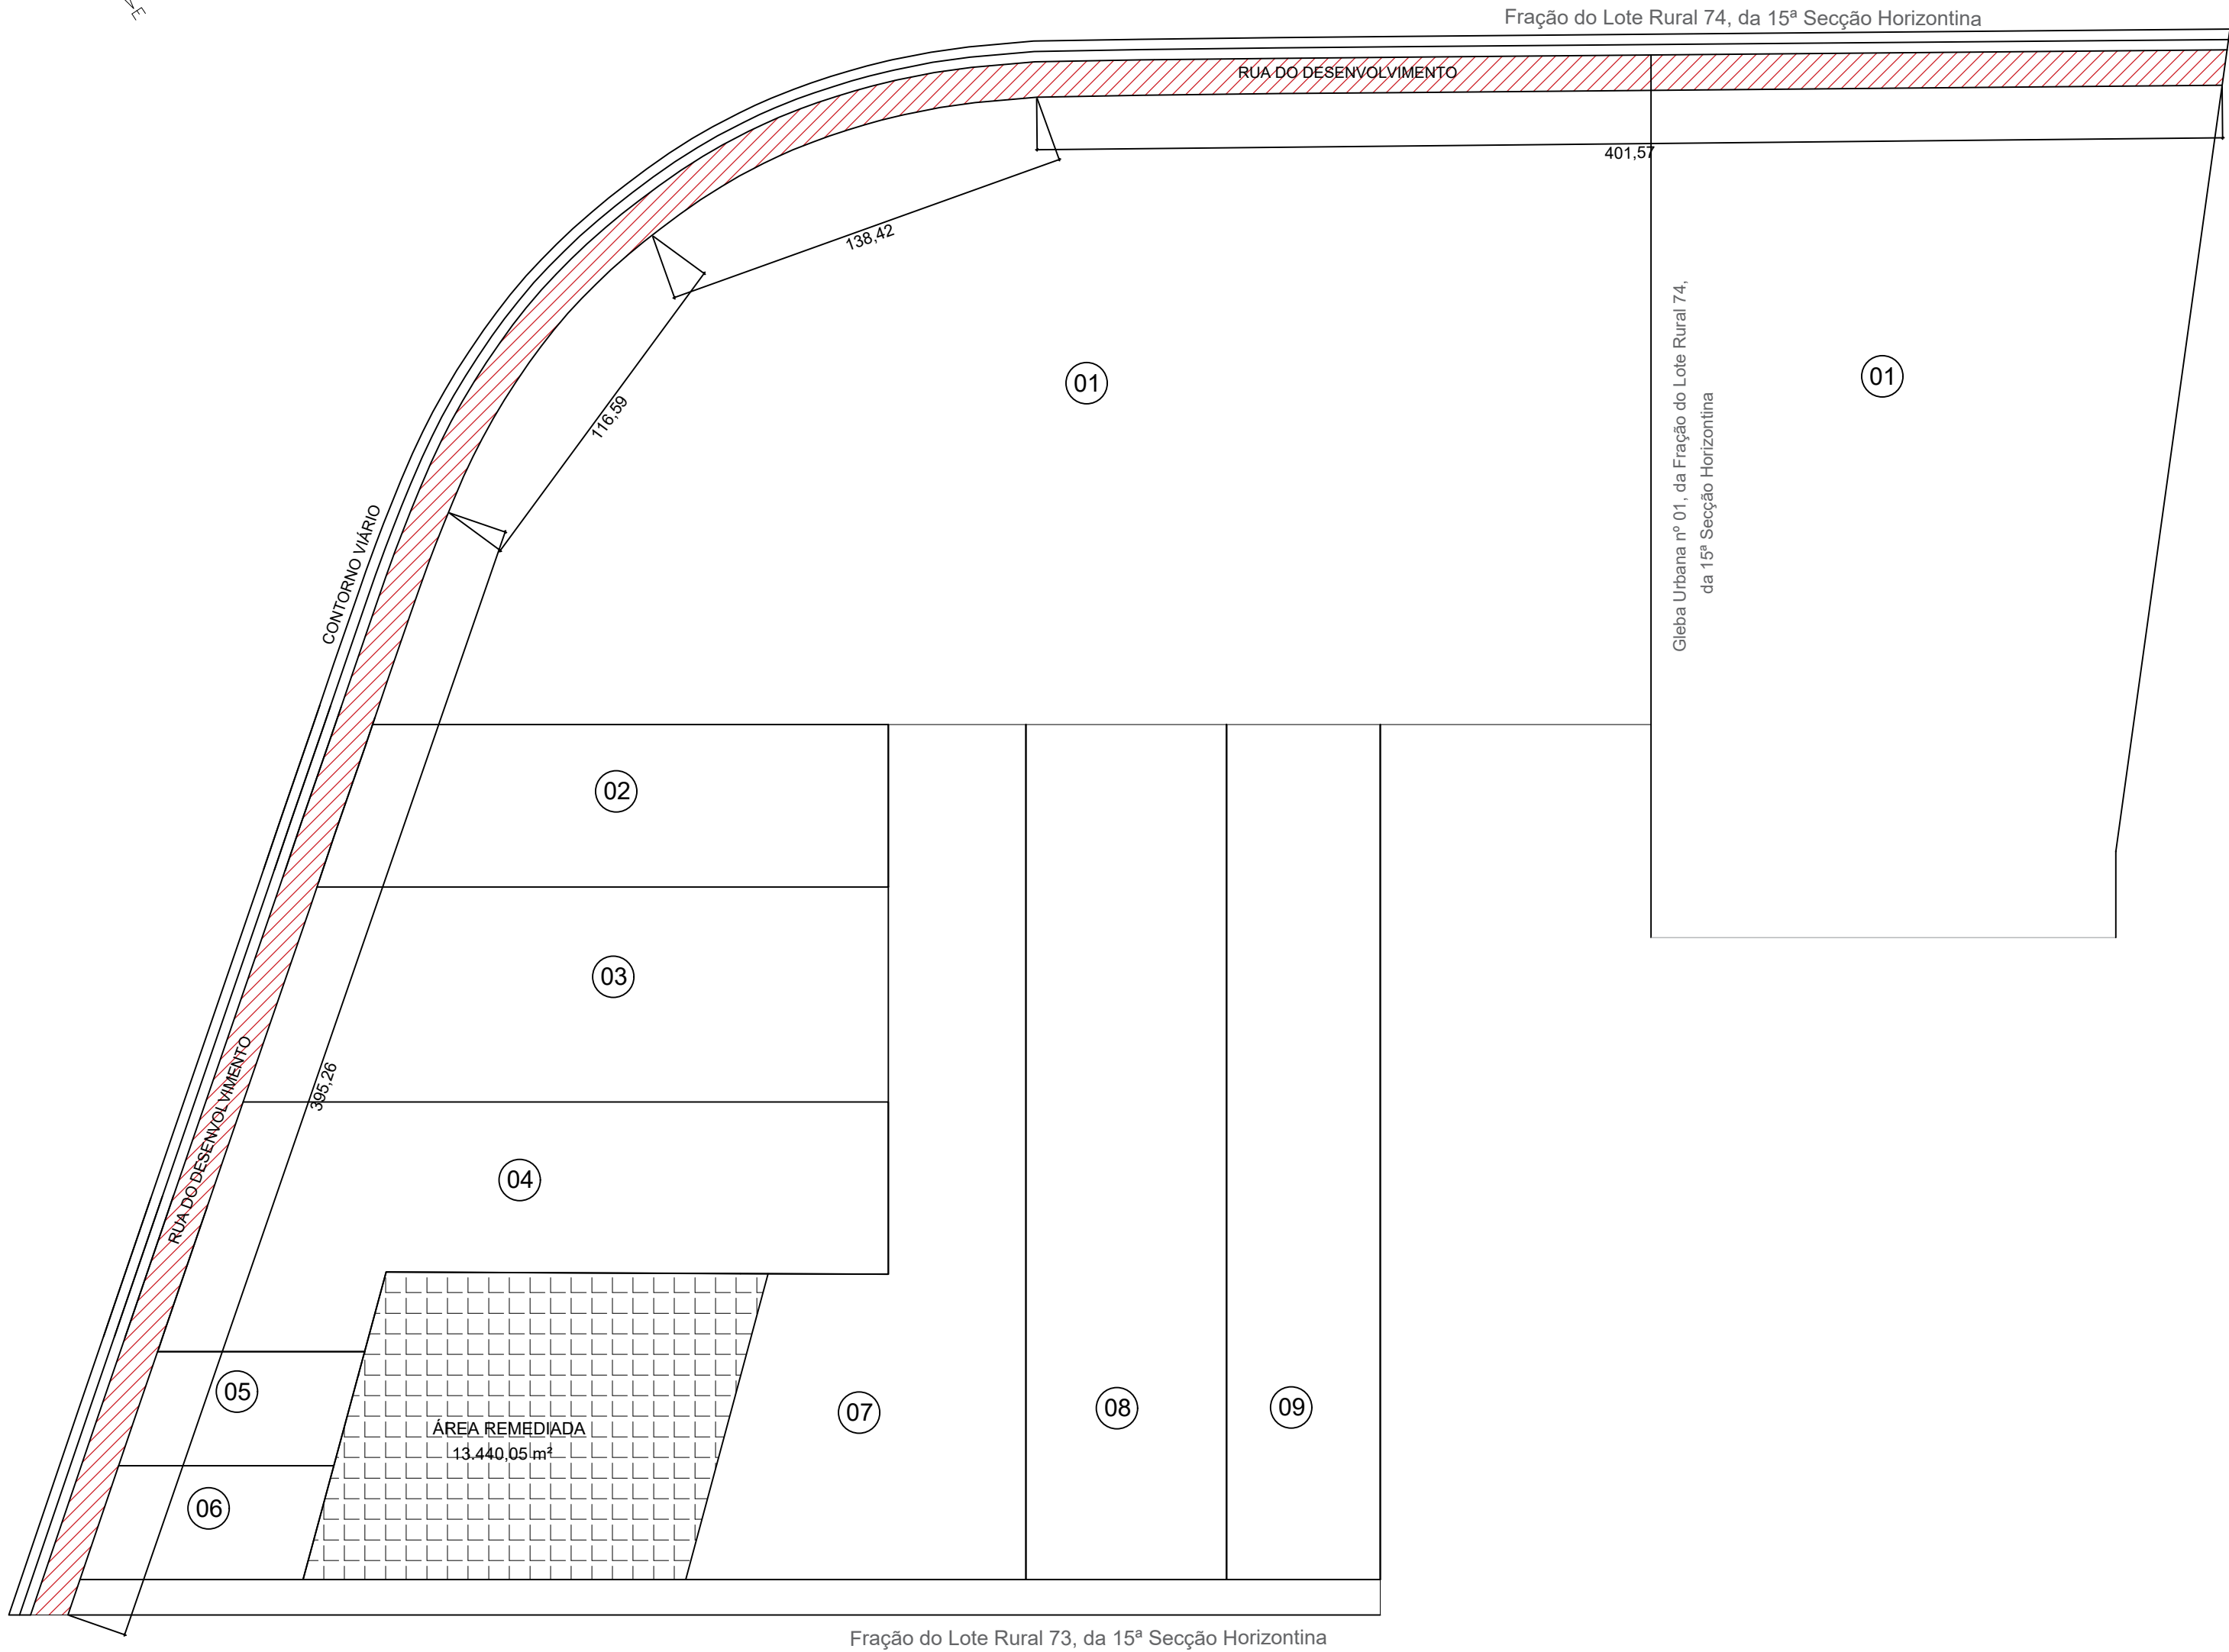

- LEGENDA:
- REVESTIMENTO ASFÁLTICO CBUQ E=5CM
 - BASE DE BRITA GRADUADA E=20CM
 - SUB-BASE DE SOLO-BRITA E=20CM
 - SUBLEITO EXISTENTE

Quadro de Quantidades

Extensão de Pista	1.051,84 m
Largura Média de Pista	9,00 m
Área Total	9.466,56 m²

PREFEITURA MUNICIPAL DE HORIZONTINA



RUA DO DESENVOLVIMENTO
PARTE 01

PAVIMENTAÇÃO

PROJETO BÁSICO DE ENGENHARIA

PRANCHA
03/10

ESCALA	DATA	ÁREA	DESENHO
S/ ESCALA	MARÇO/2026		FÁBIO

PREFEITO : JONES JEHN DA CUNHA
PREFEITO MUNICIPAL

RESP. TÉCNICO : FÁBIO RICARDO DA ROSA
ENGENHEIRO CIVIL - CREA RS 209001