




Detalhamento - sinalização horizontal

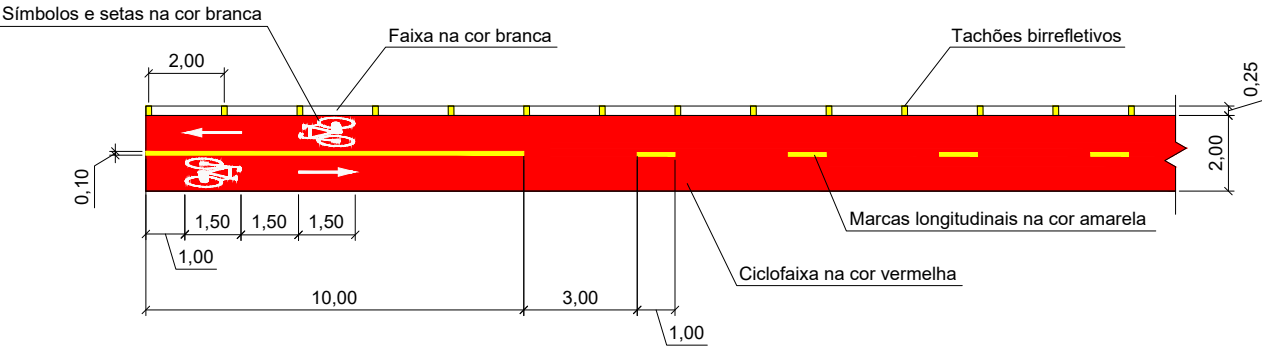


Detalhamento - cruzamento rodociclovário

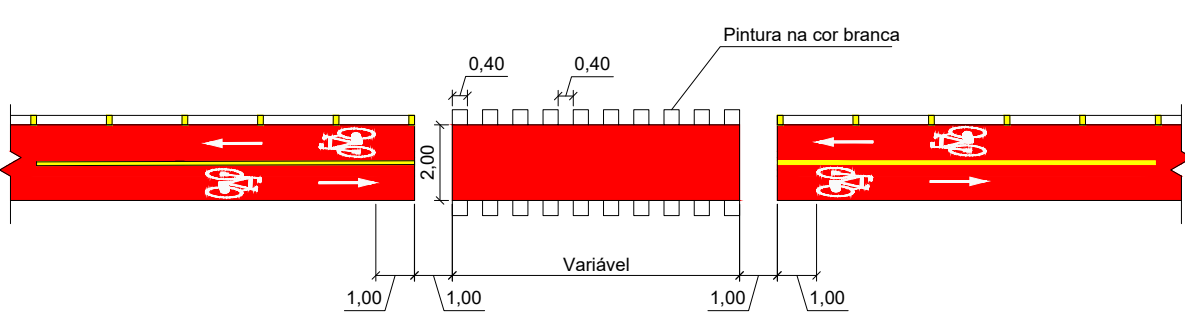


Detalhamento - cruzamento com faixa de pedestres

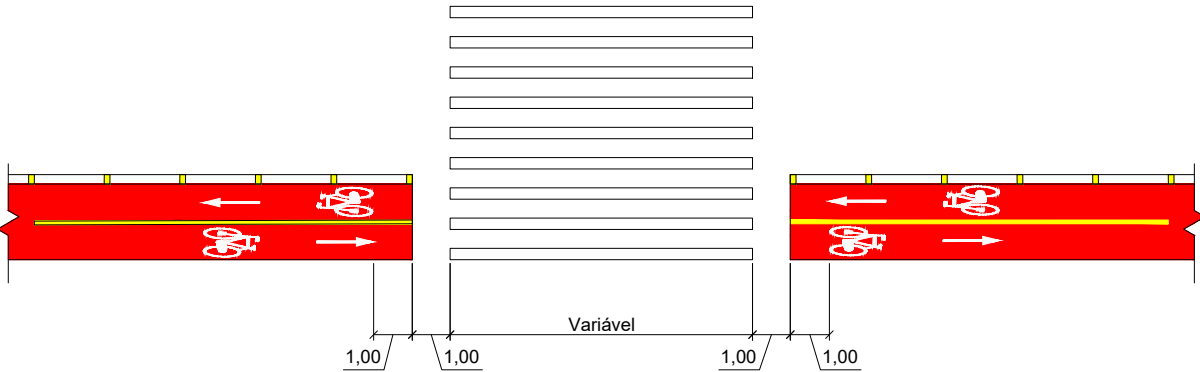

Detalhamento - cruzamento com faixa elevada de pedestres

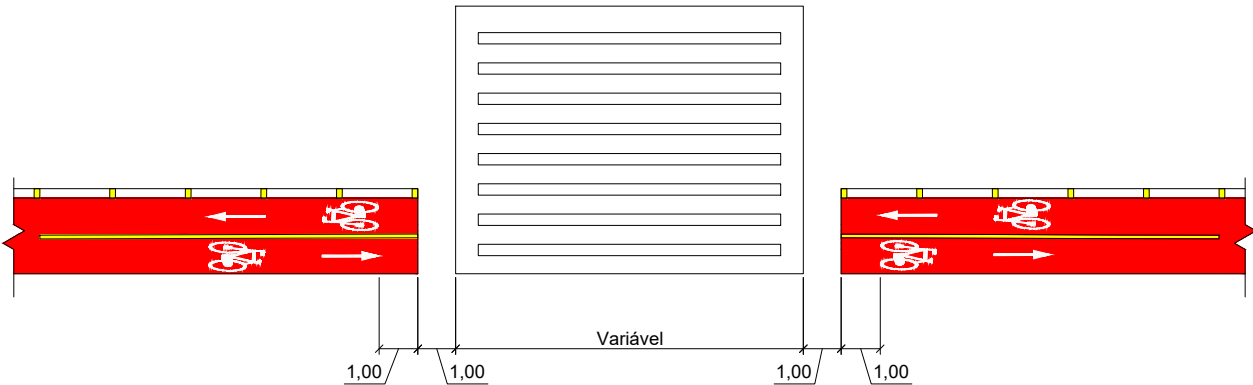



PREFEITURA MUNICIPAL DE

HORIZONTALINA

Rua Balduino Schneider, 375
989200-000
CAIXA POSTAL 001

SECRETARIA MUNICIPAL DE

PLANEJAMENTO E GESTÃO DE PROJETOS

Projeto para execução de ciclofaixa com trechos na Av. Eng. Jorge Antônio Dahne Logemann e na Rua Chafariz

Detalhamentos

PREFEITO MUNICIPAL

JONES JEHN DA CUNHA
CPF 008.972.810-63

Todos os direitos reservados à Assessoria de Engenharia/PMH. O projeto poderá ser utilizado somente no local designado nas plantas. Manter as medidas originais deste selo.

Responsável Técnico

Laura Bratz Prill
CREA RS265465

Data

FEVEREIRO DE 2026

Área

-

Arquivo

Escala

1:200

Prancha n°

05/05

ESTE DOCUMENTO FOI ASSINADO EM: 17/02/2026 09:03:03.00 -03
PARA CONFERENCIA DO SEU CONTEUDO ACESSAR: <https://c.lpm.com.br/rpc996945925160>