RS 305

Avenida Engenheiro Jorge Antonio Dahne Logemann

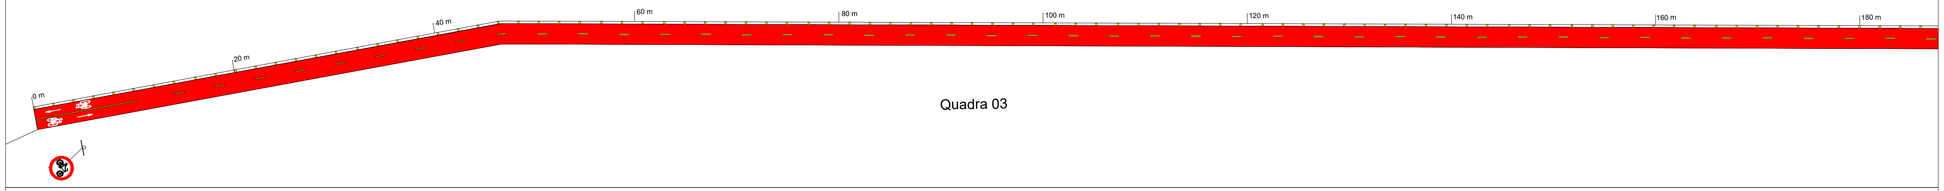

Quadra 03

Quadra 07

Avenida Engenheiro Jorge Antonio Dahne Logemann

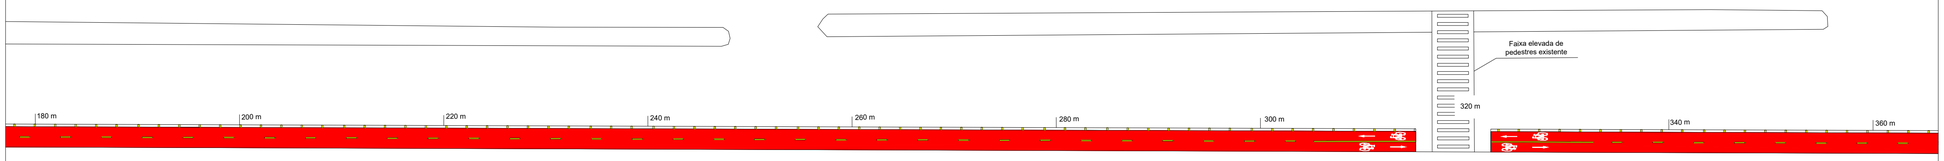

Quadra 03

Avenida Engenheiro Jorge Antonio Dahne Logemann

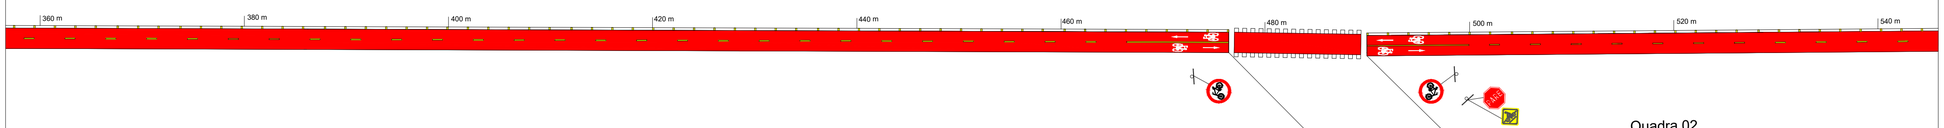

Quadra 03

Quadra 02

Avenida Engenheiro Jorge Antonio Dahne Logemann

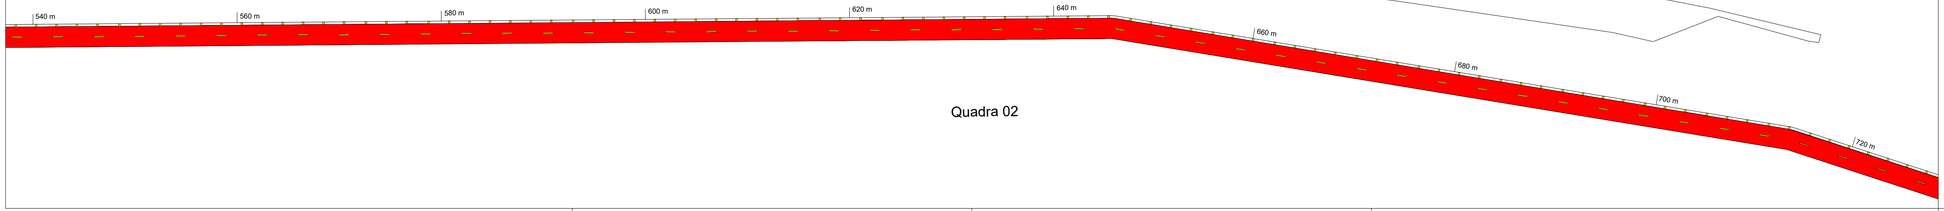

Quadra 02

NOTA DE SERVIÇO:

PLACA	CÓDIGO	DIMENSÃO	QUANTIDADE
	R-01	L= 0,25m a= 0,300m²	03
	R-34	D= 0,40m a= 0,126m²	12
	A-30b	L= 0,45m a= 0,203m²	07
	A-32b	L= 0,45m a= 0,203m²	06

LAURA BRATZ PRILL
034.894.280-05
17/02/2026 09:02:54
MUNICIPIO DE HORIZONTINA
Assinatura digital avançada.

PREFEITURA MUNICIPAL DE
HORIZONTINA
Rua Balduino Schneider, 375
98920-000
CAIXA POSTAL 001

SECRETARIA MUNICIPAL DE PLANEJAMENTO E GESTÃO DE PROJETOS

Projeto para execução de ciclofaixa com trechos na Av. Eng. Jorge Antônio Dahne Logemann e na Rua Chafariz

Localização 01

Responsável Técnico
Laura Bratz Prill
CREA RS265465

Data
FEVEREIRO DE 2026

Área
-

Arquivo

Escala
1:300

Prancha nº
02/05

PREFEITO MUNICIPAL

JONES JEHN DA CUNHA
008.972.810-63
29/04/2026 18:36:39
MUNICIPIO DE HORIZONTINA
PREFEITO MUNICIPAL
Assinatura digital avançada.
JONES JEHN DA CUNHA
CPF 008.972.810-63

Todos os direitos reservados à Assessoria de Engenharia/PMH. O projeto poderá ser utilizado somente no local designado nas plantas. Manter as medidas originais deste selo.

ESTE DOCUMENTO FOI ASSINADO EM 17/02/2026 09:03:00 -03
POR LAURA BRATZ PRILL (034.894.280-05)
EMITIDO POR AC SOLUTI v5 SERVIDOR