
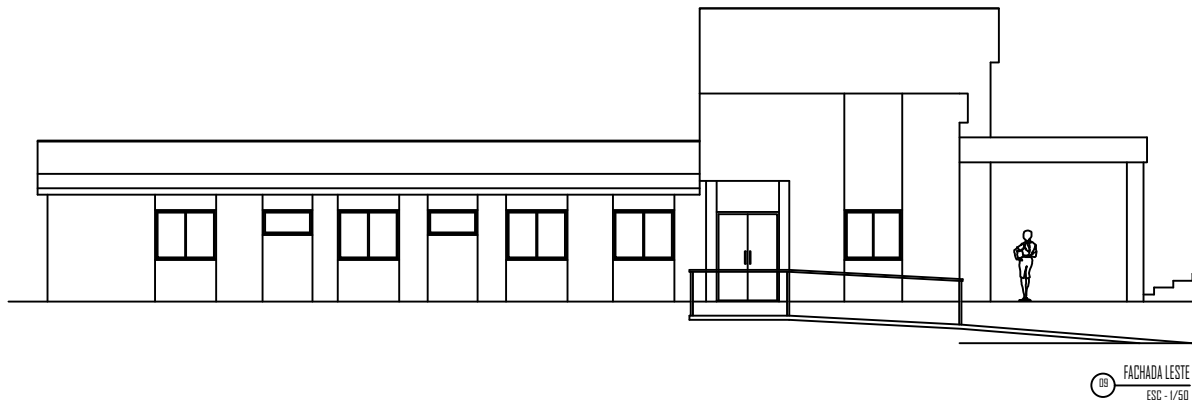


LOCALIZAÇÃO E QUANTITATIVO DE ACM

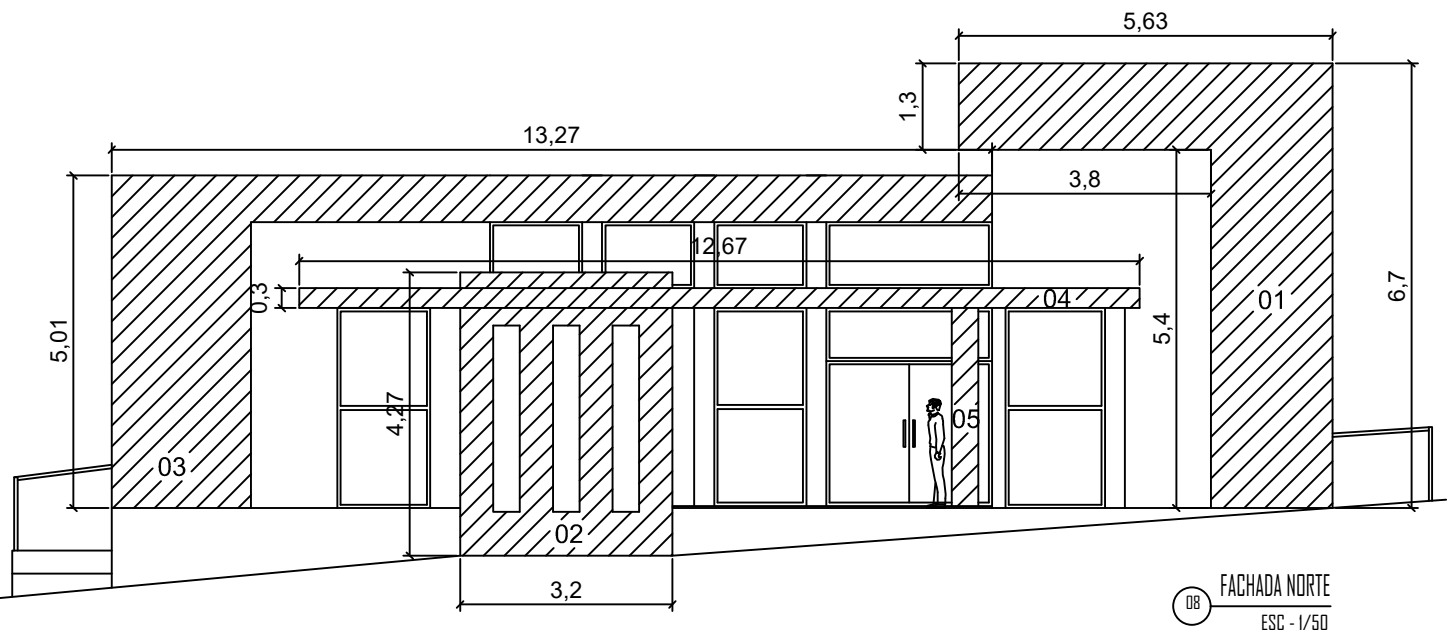

LOCAL	ÁREA (m²)
01	20,00
02	20,00
03	22,00
04	10,00
04A (forro)	48,00
05	6,00
06 (forro lat)	1,50
TOTAL	127,50

Obs: É considerado o lado interno dos elementos concomitantemente.

Desenho	Nº	Descrição	Verif.	Data

 PREFEITURA MUNICIPAL DE HORIZONTINA-RS RUA BALDUÍNO SCHNEIDER,375 989200-000 TEL: (55)3537-7526 CAIXA POSTAL 001	SECRETARIA MUNICIPAL DE PLANEJAMENTO E GESTÃO DE PROJETOS
---	---

LOCALIZAÇÃO E QUANTITATIVO DE ACM POSTO DE SAÚDE – SÃO FRANCISCO	RESPONSÁVEL TÉCNICO FÁBIO RICARDO DA ROSA RS209001
---	--

PROJETO ILUSTRATIVO	DATA FEV/2026	REVISÃO
PREFEITO MUNICIPAL	ÁREA	DESENHO
JONES JEHN DA CUNHA	ARQUIVO ACM POSTO DE SAÚDE.dwg	
Todos os direitos reservados ao Departamento de Engenharia e Arquitetura. O projeto poderá ser utilizado somente no local designado nas plantas. Manter as medidas originais deste selo.	ESC. S/E	PRANCHA 01/01

