

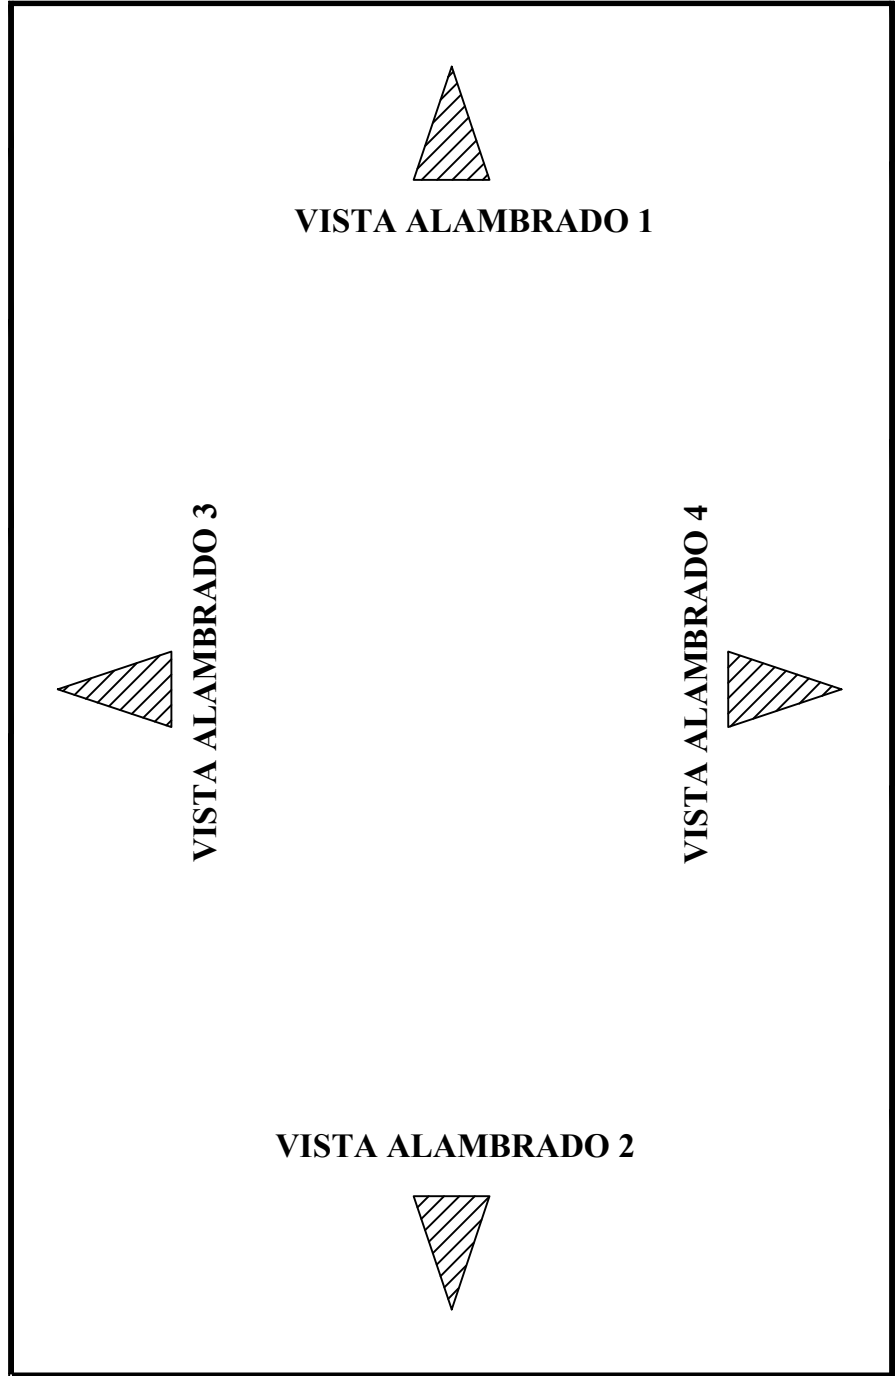



VISTA ALAMBRADO 1

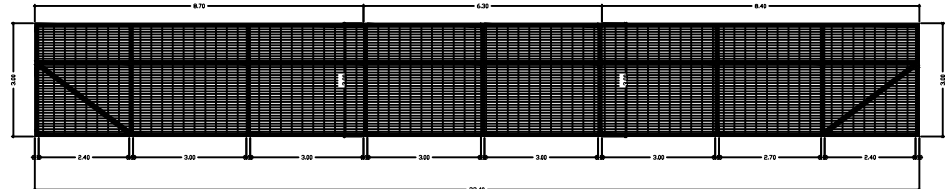


VISTA ALAMBRADO 2

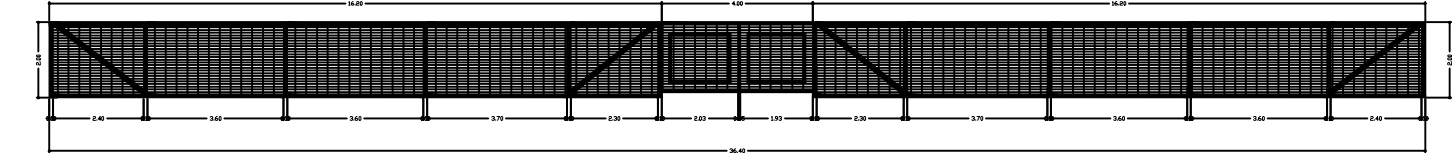


VISTA ALAMBRADO 3

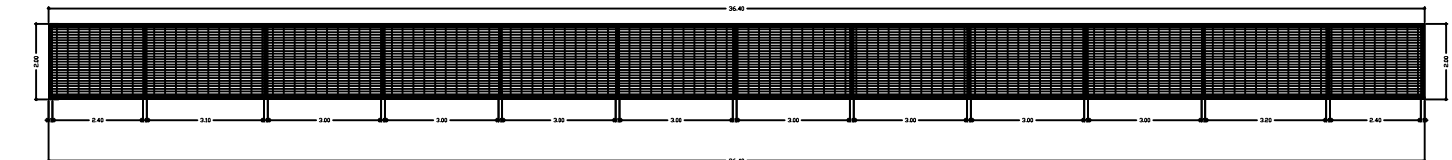

VISTA ALAMBRADO 4

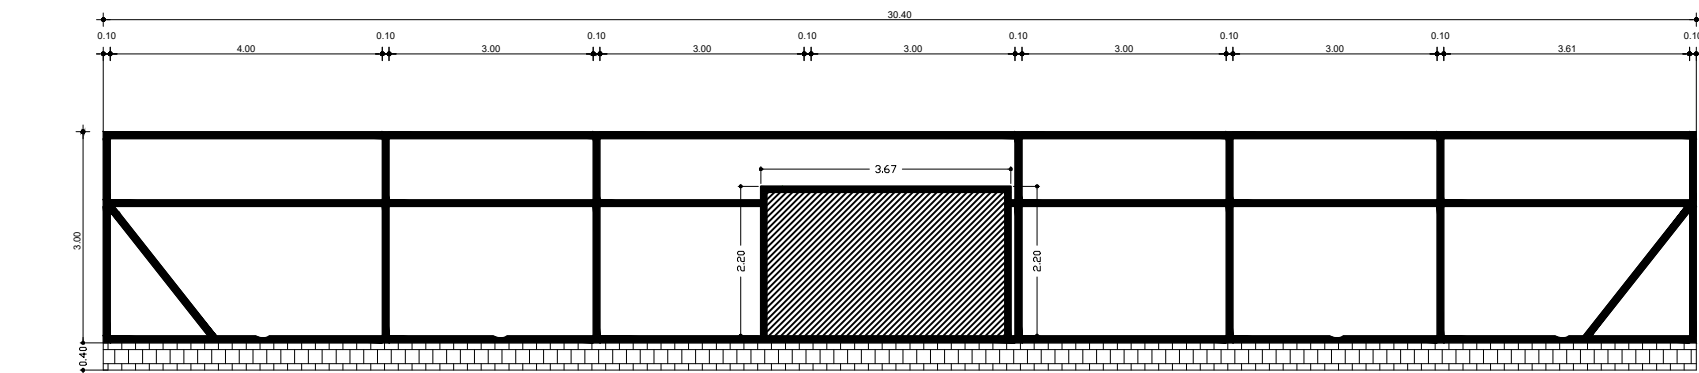

AA CORTE AA
ESC.: 1/75

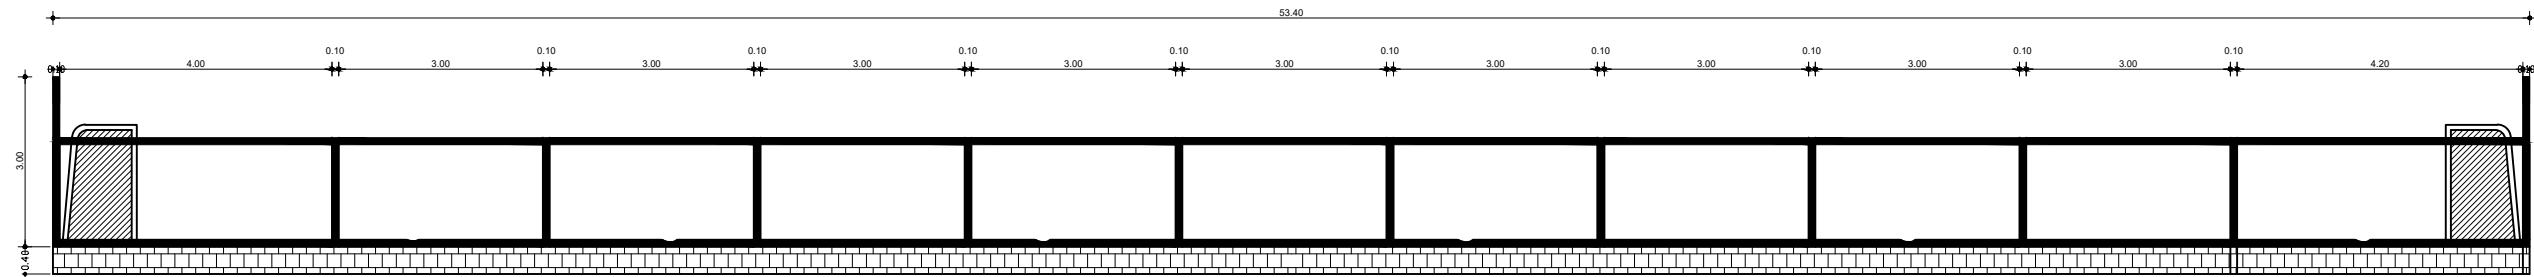

BB CORTE BB
ESC.: 1/75

CARIMBOS DE APROVAÇÃO:

Desenho	Nº	Descrição	Verif.	Data



PREFEITURA MUNICIPAL DE
HORIZONTINA-RS
RUA BALDUÍNO SCHNEIDER,375
989200-000 TEL:
(55)3537-7526 CAIXA POSTAL 001

SECRETARIA MUNICIPAL DE
PLANEJAMENTO E GESTÃO
DE PROJETOS

CONSTRUÇÃO DE SEDE E REVITALIZAÇÃO DE ESPAÇO ESPORTIVO EM VILA CASCATA		RESPONSÁVEL TÉCNICO FÁBIO RICARDO DA ROSA RS209001	
PROJETO ALAMBRADO E DETALHAMENTOS		DATA JUNHO / 2026	REVISÃO
PREFEITO MUNICIPAL JONES JEHN DA CUNHA		ÁREA	DESENHO
Todos os direitos reservados ao Departamento de Engenharia e Arquitetura. O projeto poderá ser utilizado somente no local designado nas plantas. Manter as medidas originais deste selo.		ARQUIVO CAMPO CASCATA SEGUNDA ETAPA.dwg	PRANCHA
1: 75		ESC.	05/05