



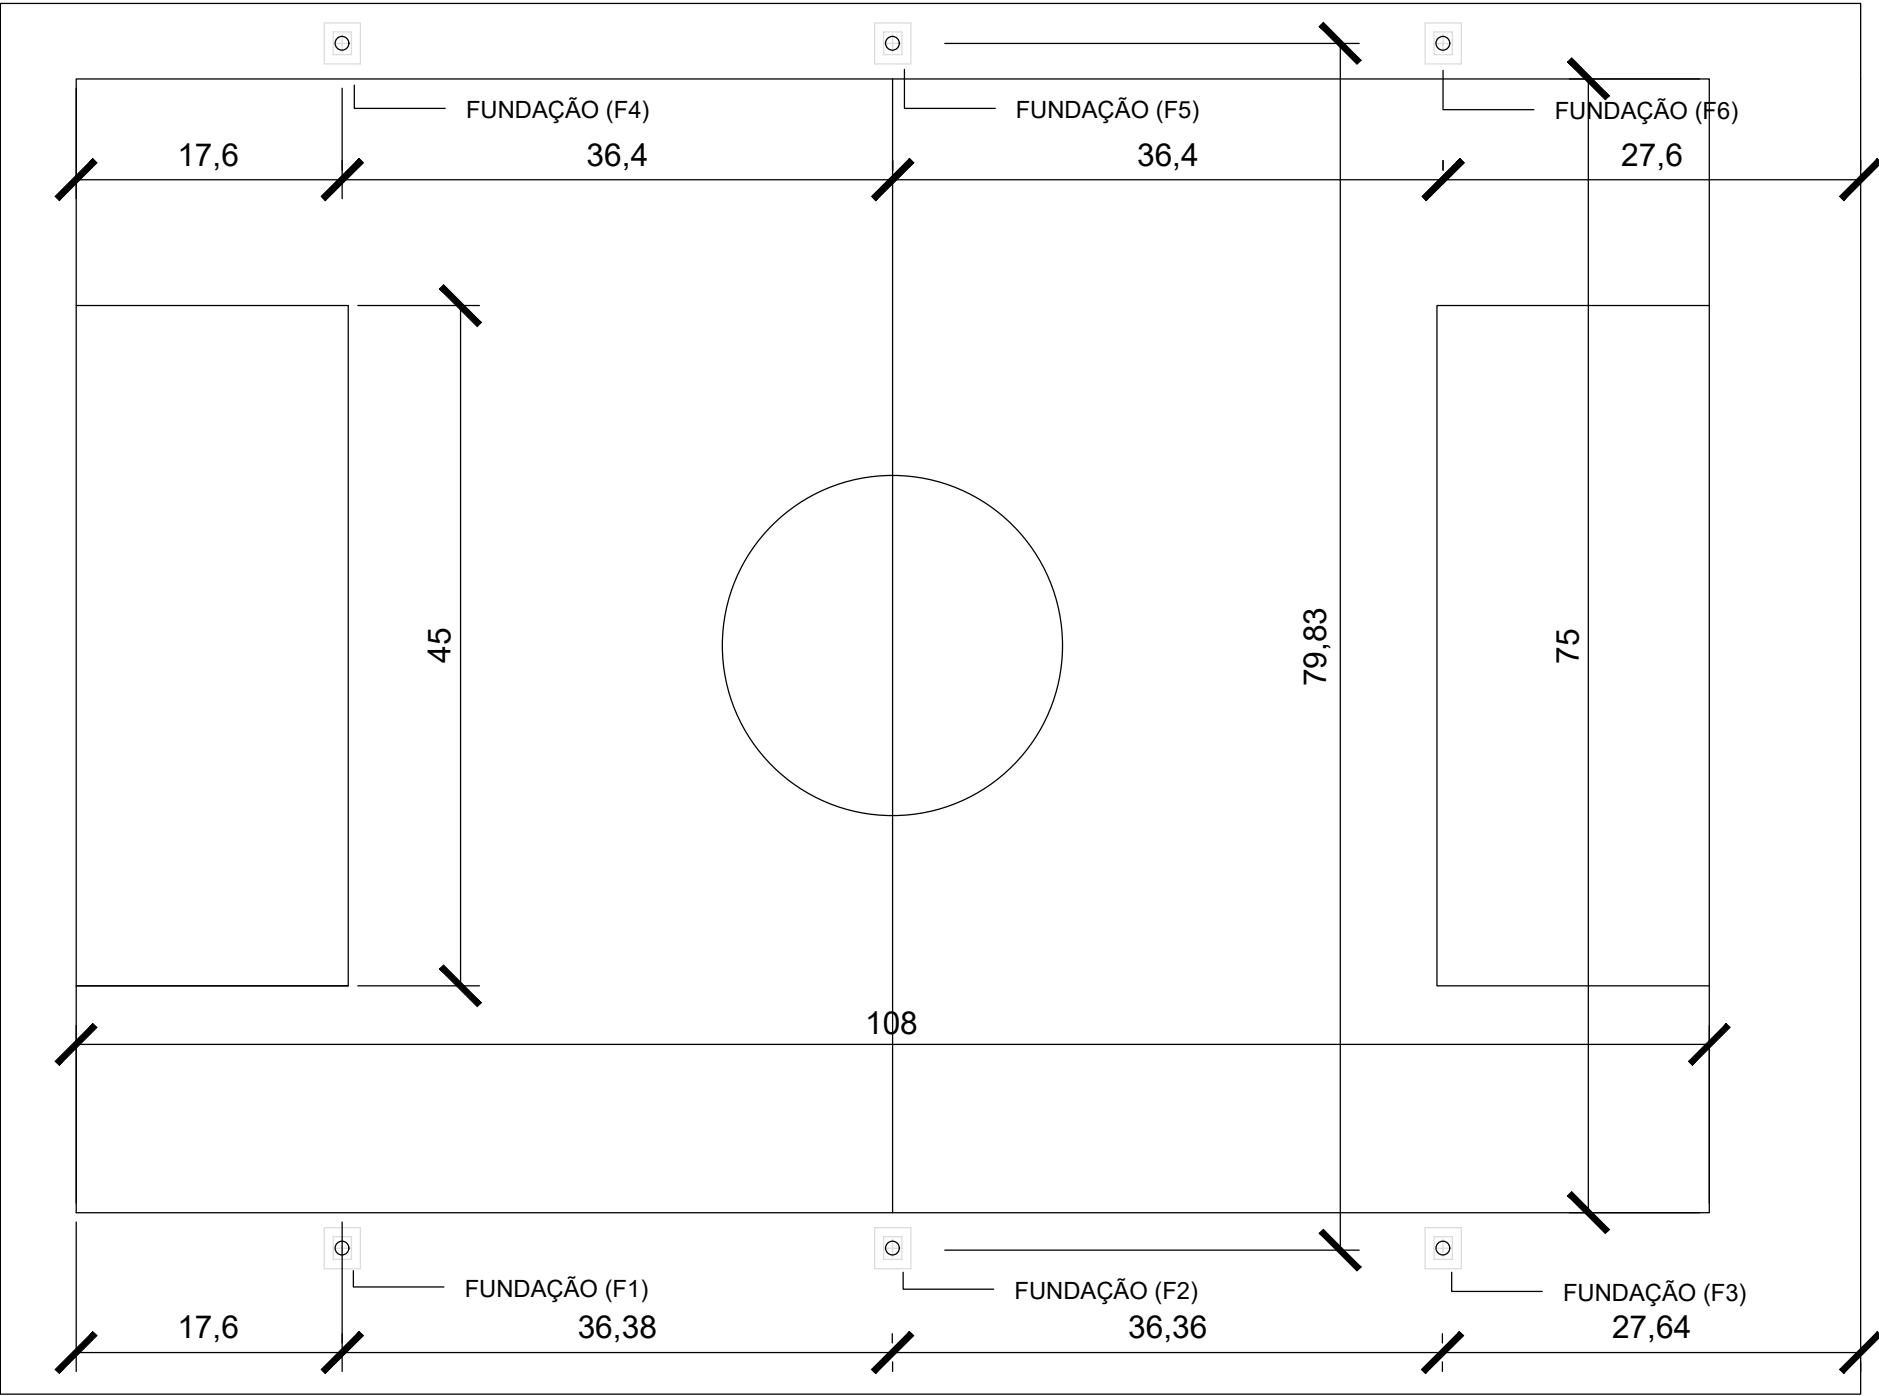


PLANTA LOCAÇÃO DOS POSTES

ESC: 1:200

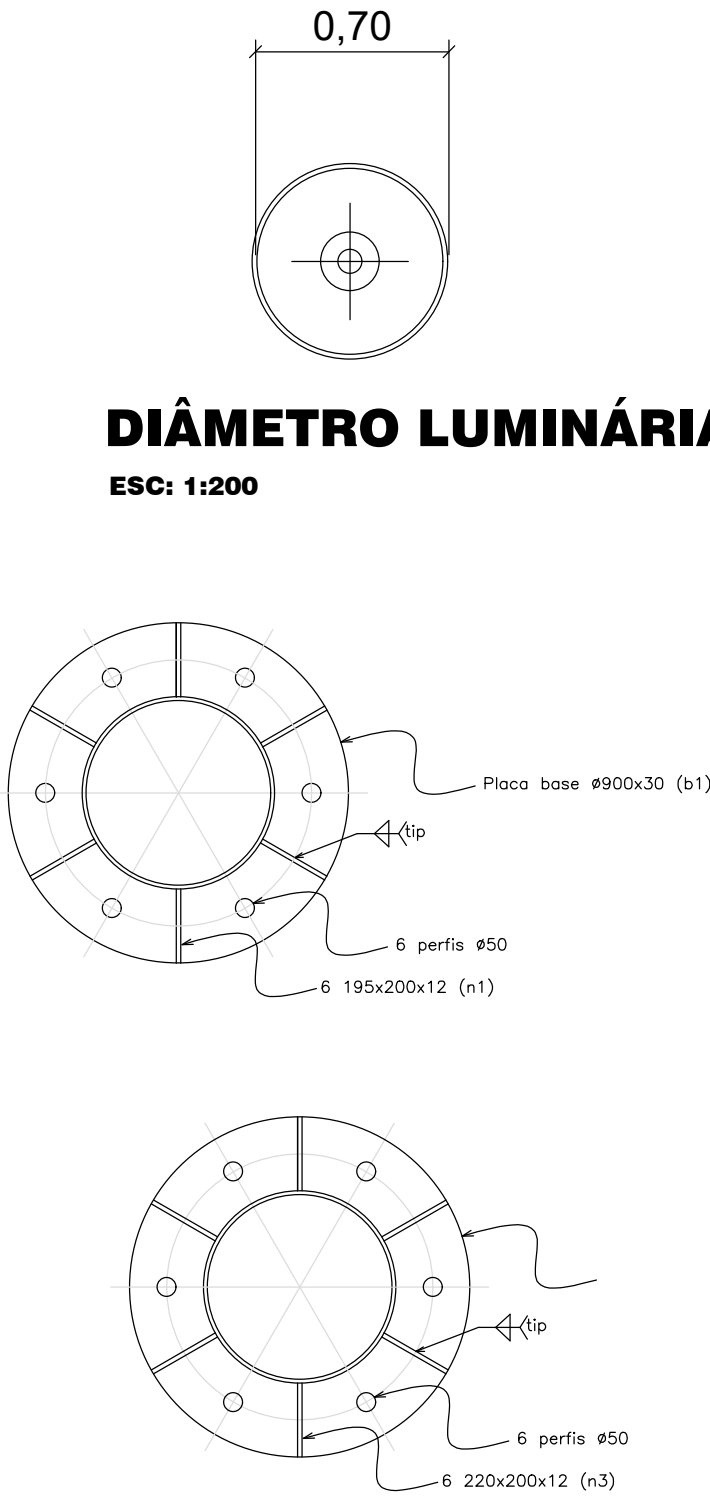

DIÂMETRO LUMINÁRIA

ESC: 1:200

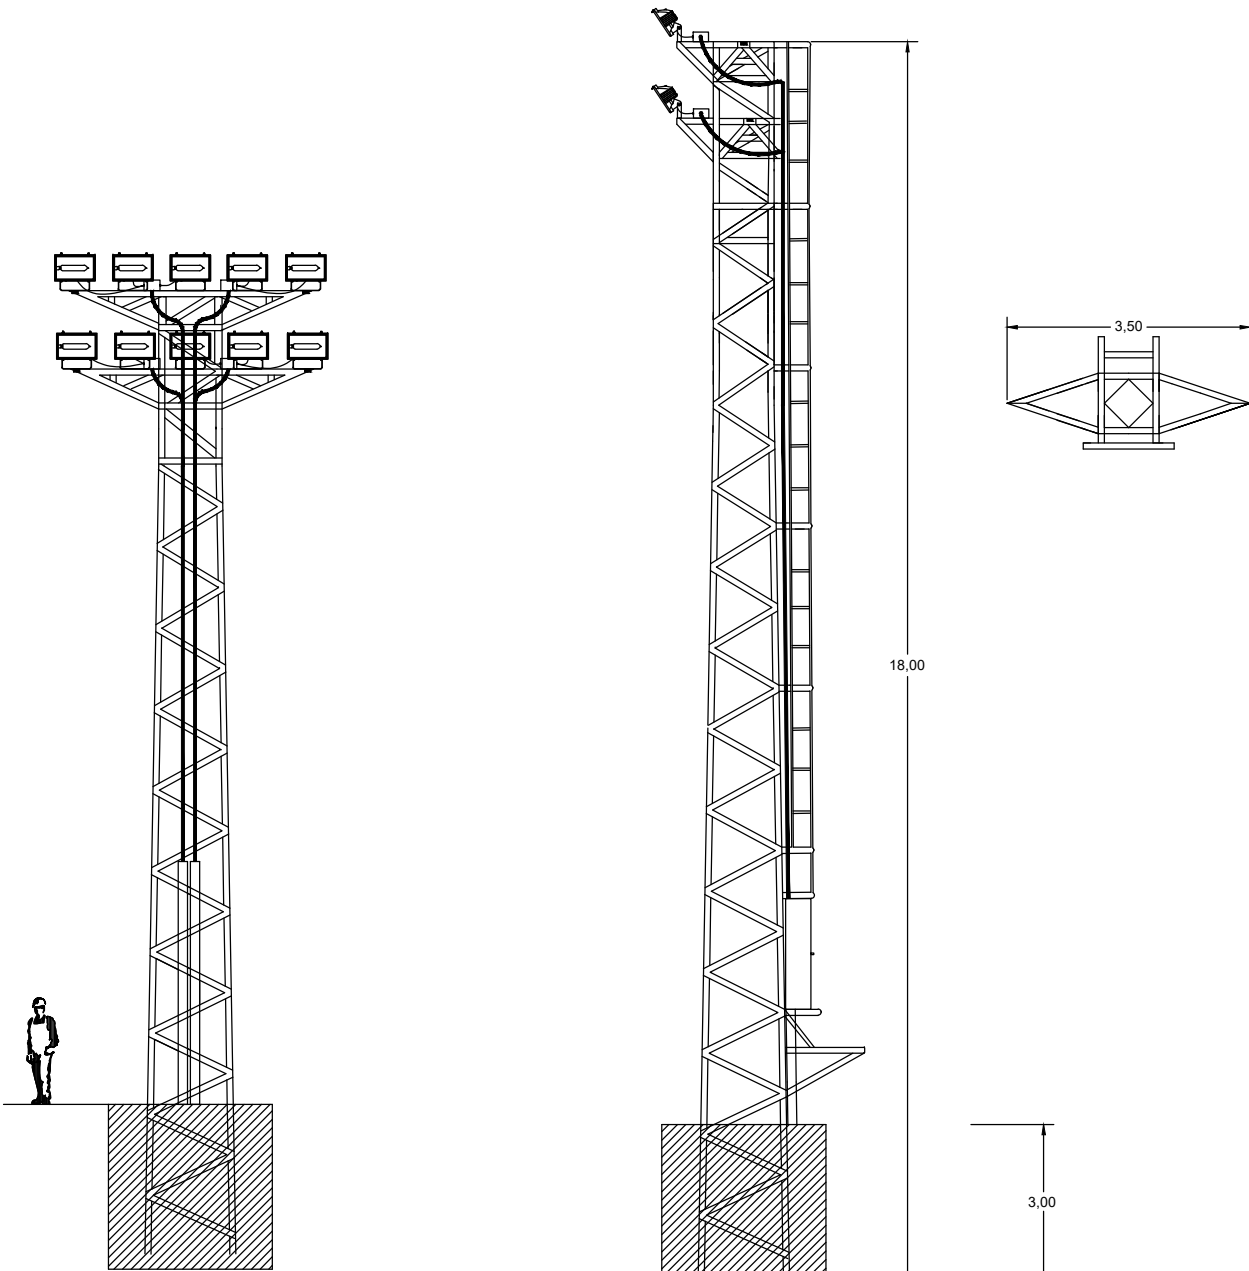


VISTA FRONTAL DOS POSTES

ESC: 1:200


VISTA LATERAL DOS POSTES

ESC: 1:200

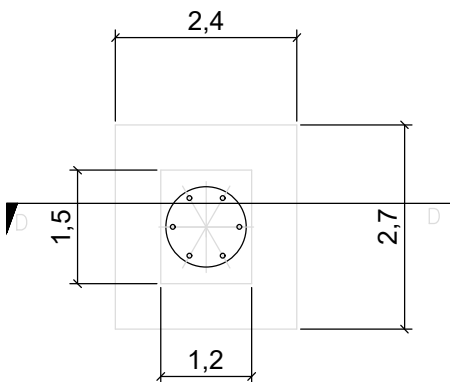






PLANTA BAIXA FUNDAÇÃO

ESC: 1:200

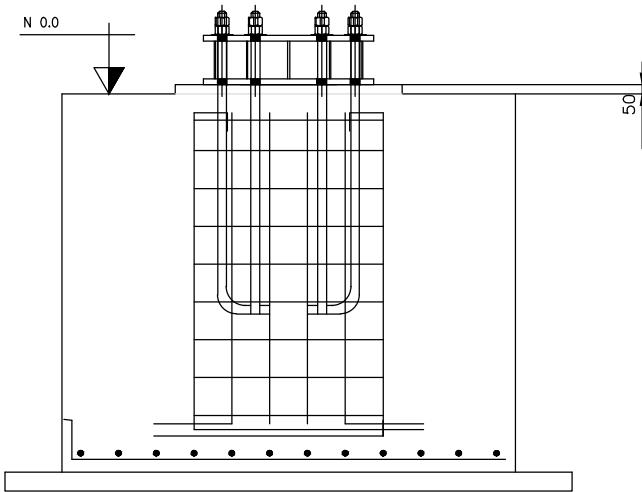

DETALHAMENTO FUNDAÇÃO

ESC: 1:200

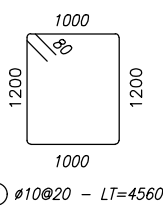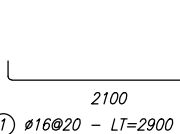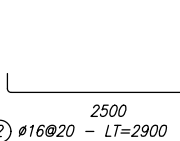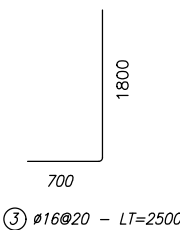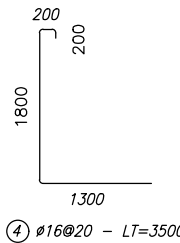

DETALHAMENTO FERROS

ESC: 1:200

N°	Descrição	Verif.	Data

	PREFEITURA MUNICIPAL DE HORIZONTINA-RS RUA BALDUINO SCHNEIDER,375 989200-000 TEL: (55)3537-7526	SECRETARIA MUNICIPAL DE PLANEJAMENTO E GESTÃO DE PROJETOS
---	---	---

ILUMINAÇÃO ESTÁDIO WILSON NASCIMENTO	RESPONSÁVEL TÉCNICO ENG. FÁBIO DA ROSA CREA RS209001
--------------------------------------	--

PROJETO EXECUTIVO	DATA NOV/2024	REVISÃO Fábio
-------------------	------------------	------------------

PREFEITO MUNICIPAL JONES JEHN DA CUNHA	ÁREA IND	DESENHO Fábio
---	-------------	------------------

ARQUIVO Iluminação Estádio.dwg	ESC. IND	PRANCHA 1/1
-----------------------------------	-------------	----------------

Todos os direitos reservados ao Departamento de Engenharia e Arquitetura. O projeto poderá ser utilizado somente no local designado nas plantas. Manter as medidas originais deste selo.