



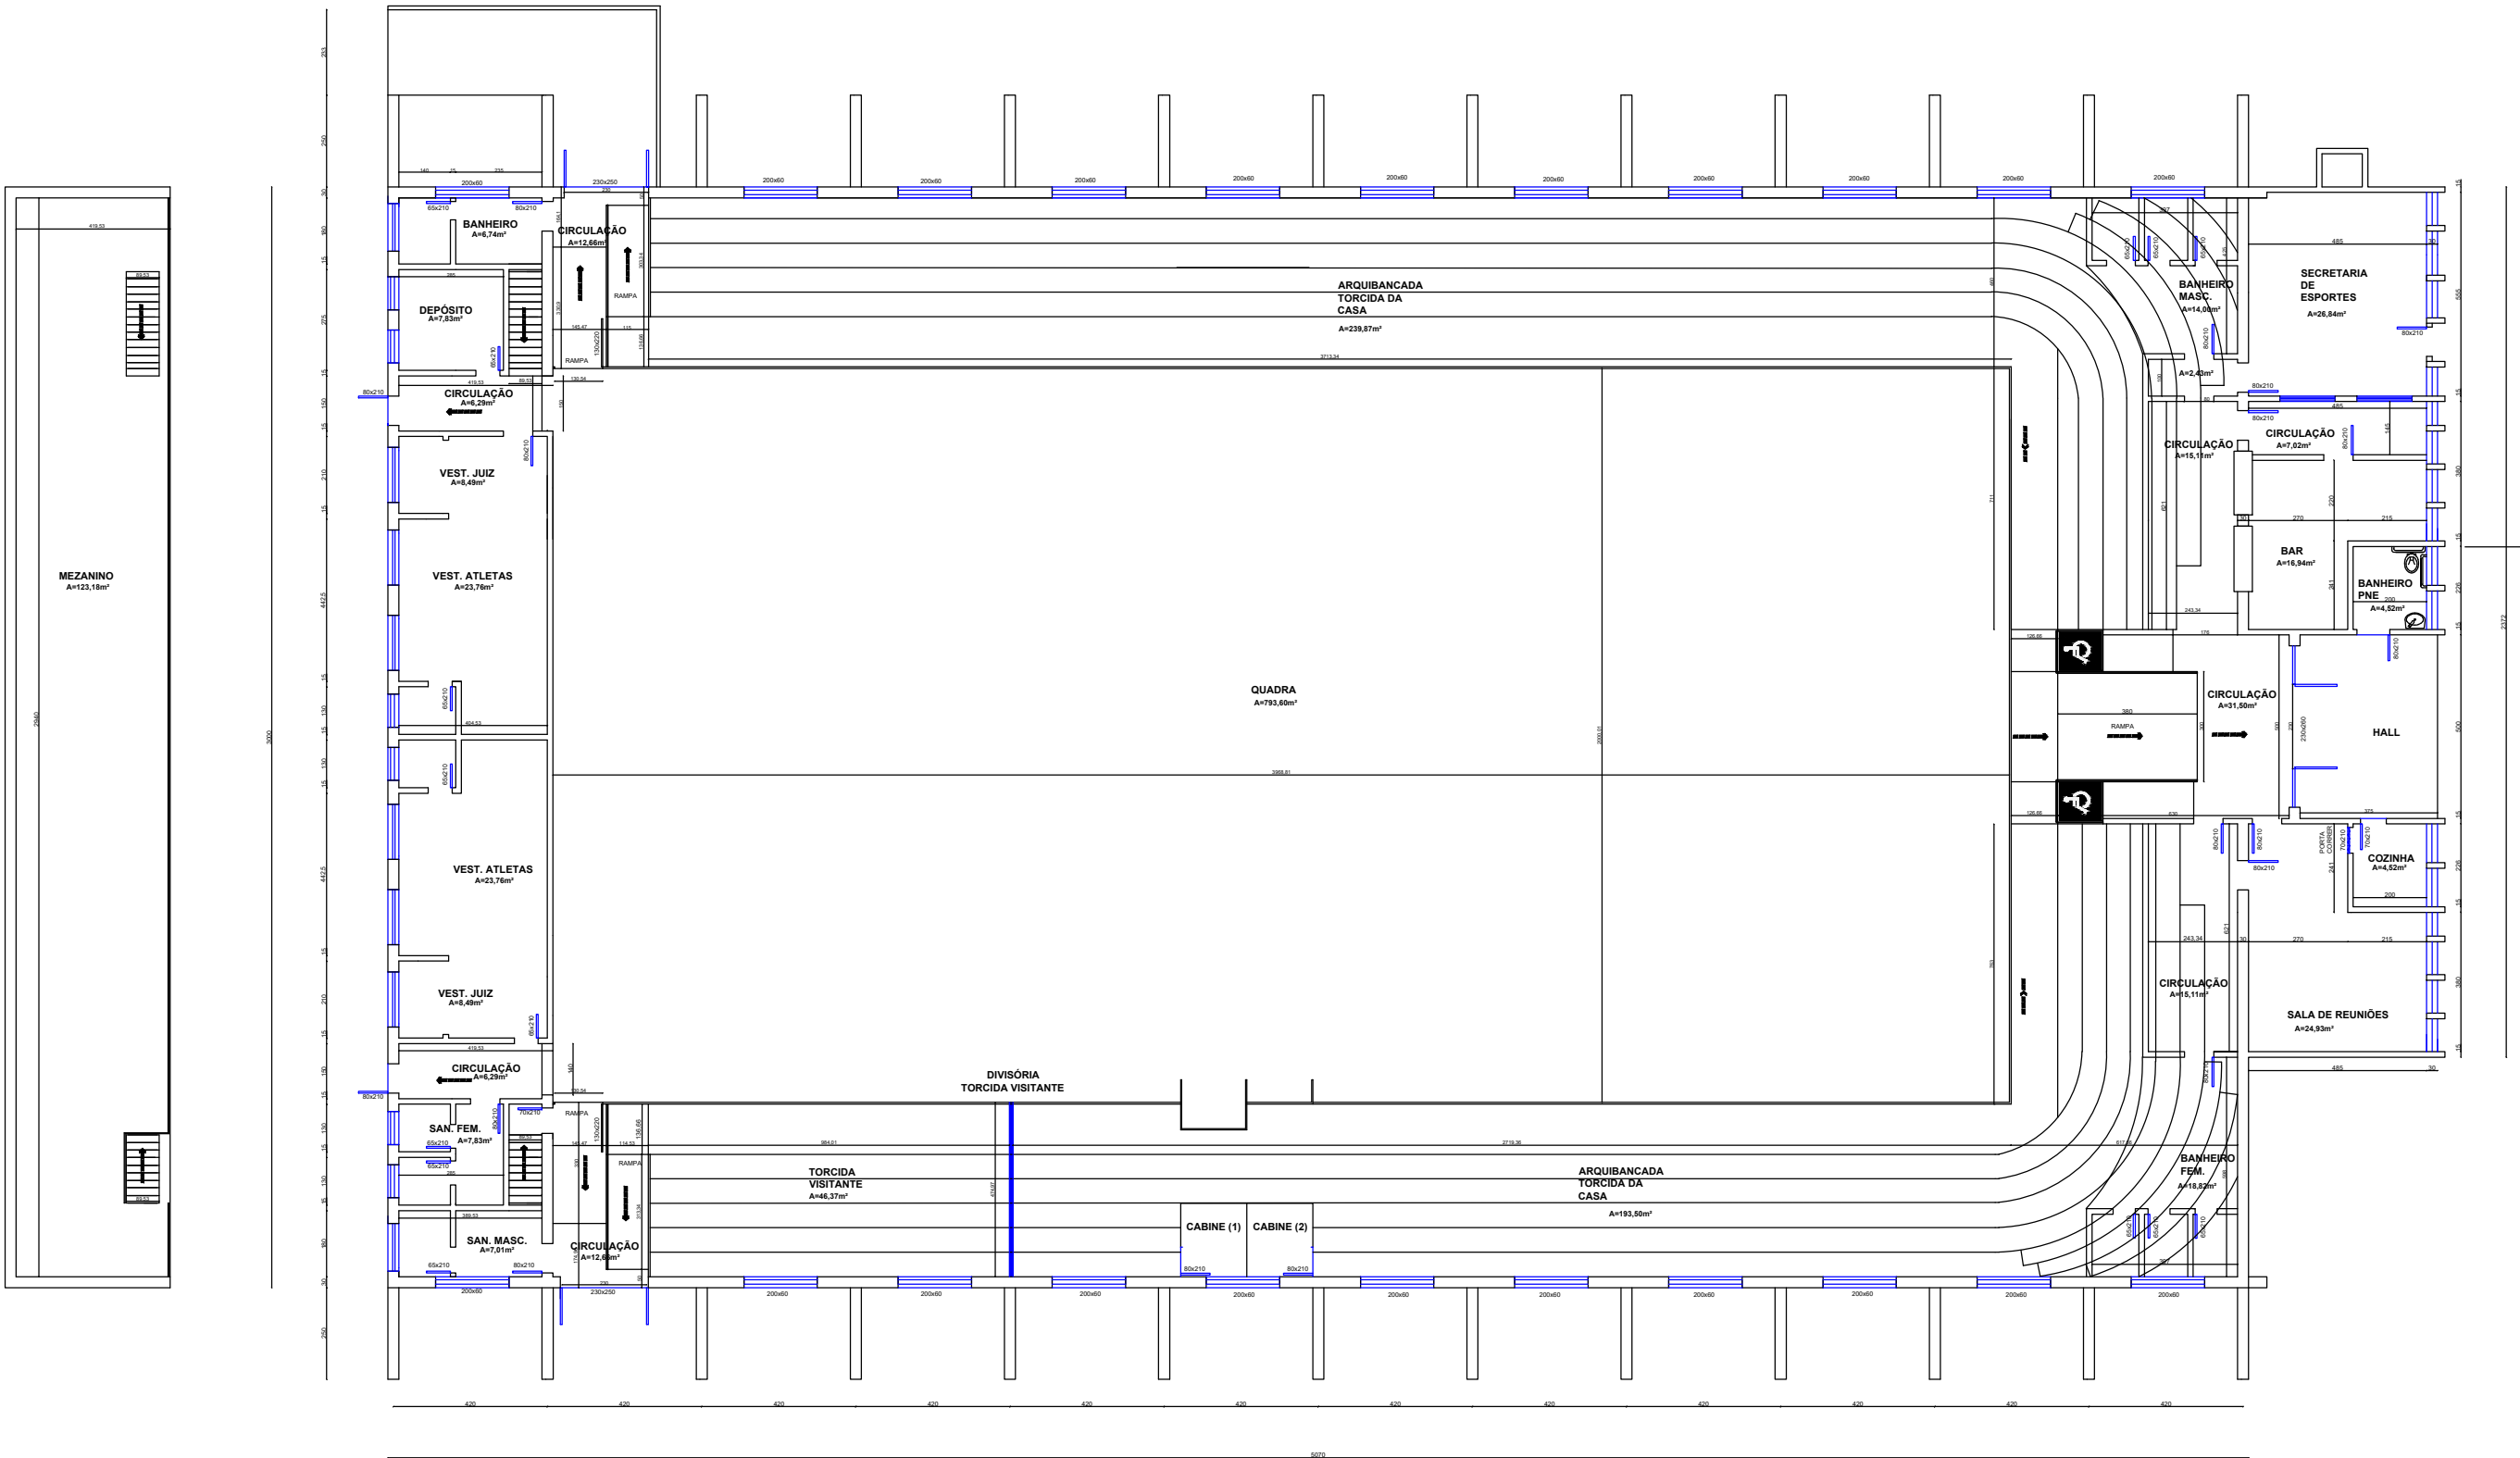

PLANTA BAIXA - ESQUADRIAS

TROCA DE ESQUADRIAS

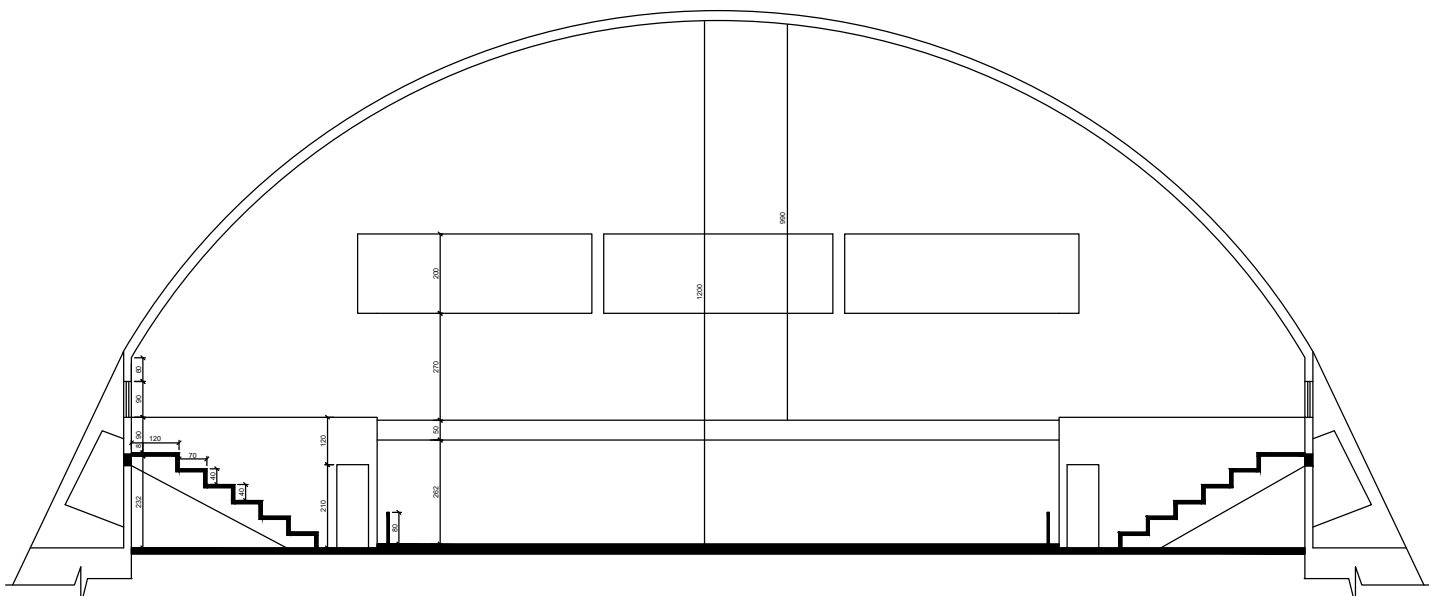

VISTA - TROCA DE ALUZINCO

N°	Descrição	Verif.	Data



PREFEITURA MUNICIPAL DE
HORIZONTINA-RS

RUA BALDUINO SCHNEIDER,375
989200-000 TEL:
(55)3537-7526

SECRETARIA MUNICIPAL DE
PLANEJAMENTO E GESTÃO
DE PROJETOS

REFORMA GINÁSIO EDIO STOLL

PROJETO EXECUTIVO
PLANTA BAIXA ESQUADRIAS
VISTA TROCA DO ALUZINCO

PREFEITO MUNICIPAL

JONES JEHN DA CUNHA

Todos os direitos reservados ao Departamento de Engenharia e Arquitetura. O projeto poderá ser utilizado somente no local designado nas plantas. Manter as medidas originais deste selo.

RESPONSÁVEL TÉCNICO
ENG. FÁBIO DA ROSA
CREA RS209001

DATA
NOV/2024

REVISÃO
Fábio

ÁREA
IND

DESENHO
Fábio

ARQUIVO
Iluminação Estádio.dwg

ESC.
IND

PRANCHA
1/2