

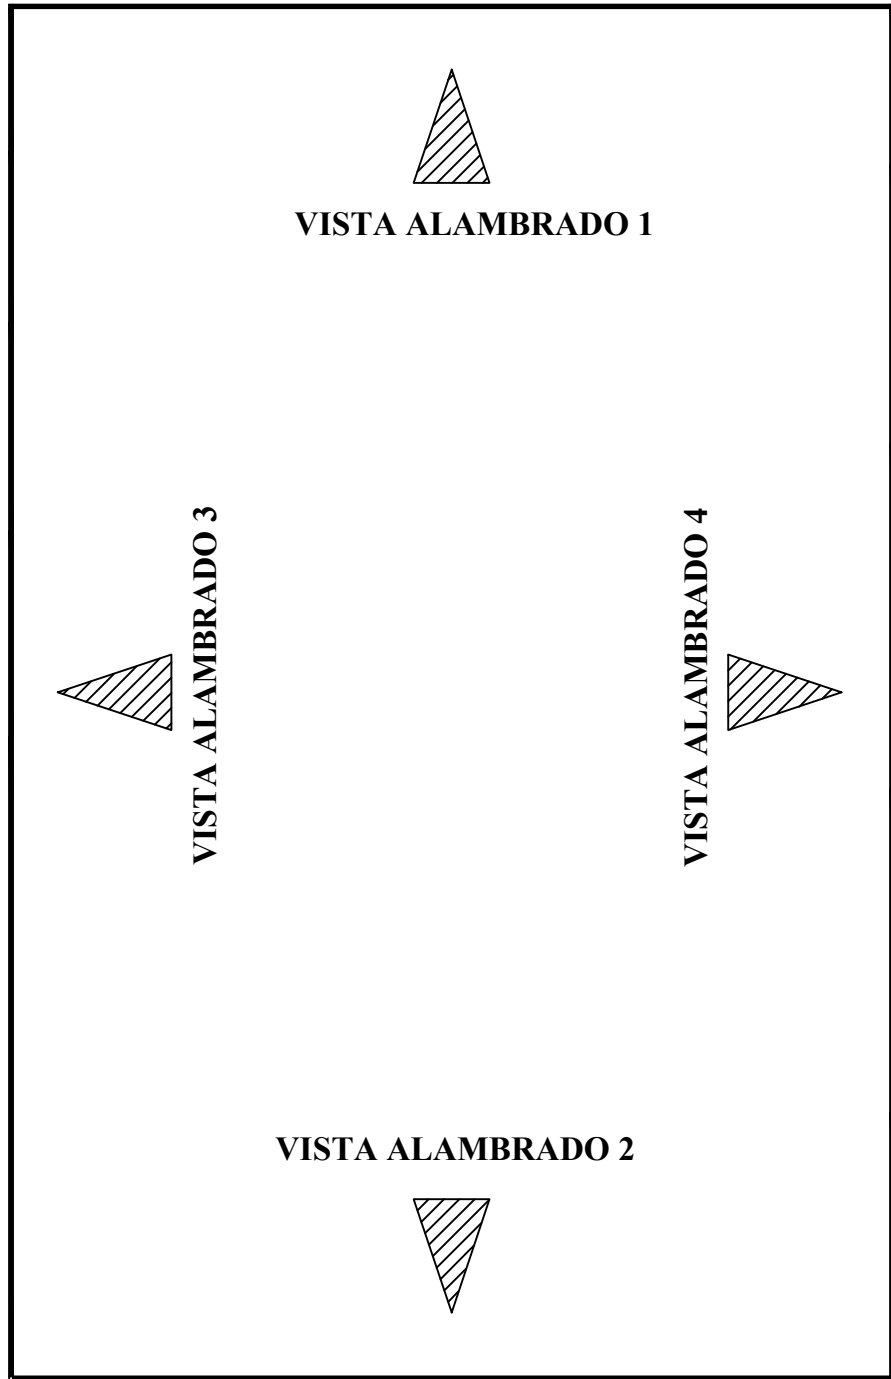



VISTA ALAMBRADO 1

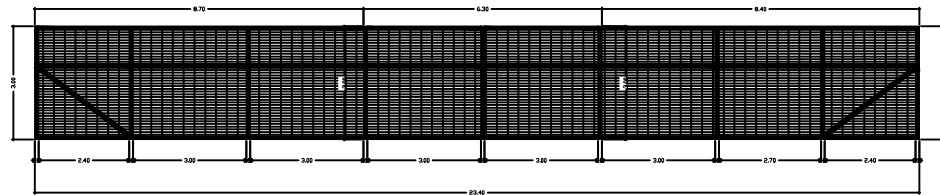

VISTA ALAMBRADO 2

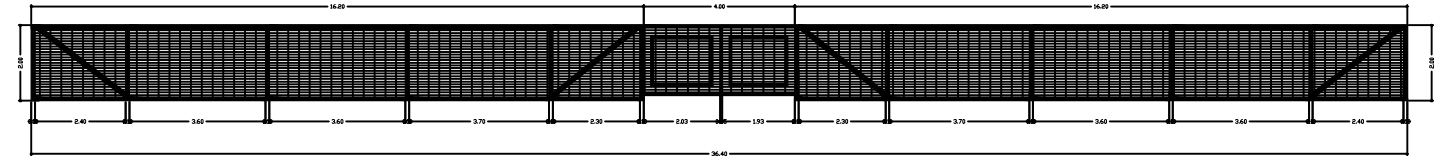

VISTA ALAMBRADO 3

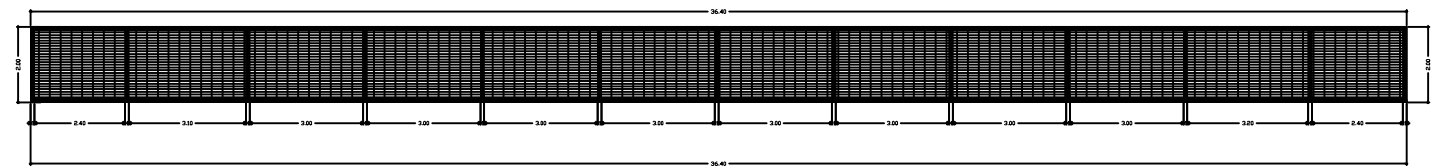

VISTA ALAMBRADO 4

CARIMBOS DE APROVAÇÃO:

Desenho	Nº	Descrição	Verif.	Data



PREFEITURA MUNICIPAL DE
HORIZONTINA – RS
RUA BALDUÍNO SCHNEIDER, 375
989200-000 TEL:
(55) 3537-7526 CAIXA POSTAL 001

SECRETARIA MUNICIPAL DE
PLANEJAMENTO E GESTÃO
DE PROJETOS

CONSTRUÇÃO DE SEDE E REVITALIZAÇÃO DE ESPAÇO
ESPORTIVO EM VILA CASCATA

PROJETO ALAMEDADO E DETALHAMENTOS

PREFEITO MUNICIPAL

JONES JEHN DA CUNHA

Todos os direitos reservados ao Departamento de Engenharia e Arquitetura. O projeto poderá ser
utilizado somente no local designado nas plantas. Manter as medidas originais deste selo.

RESPONSÁVEL TÉCNICO
FABIO RICARDO DA ROSA
RS209001

FABIO RICARDO DA ROSA
025.473.370-02
09/09/2026 10:52:52
MUNICÍPIO DE HORIZONTINA

Assinatura digital avançada.

DATA
JUNHO / 2026

REVISÃO


ÁREA

DESENHO


ARQUIVO
CAMPO CASCATA SEGUNDA ETAPA.dwg

ESC.
1: 75

PRANCHA
05/05

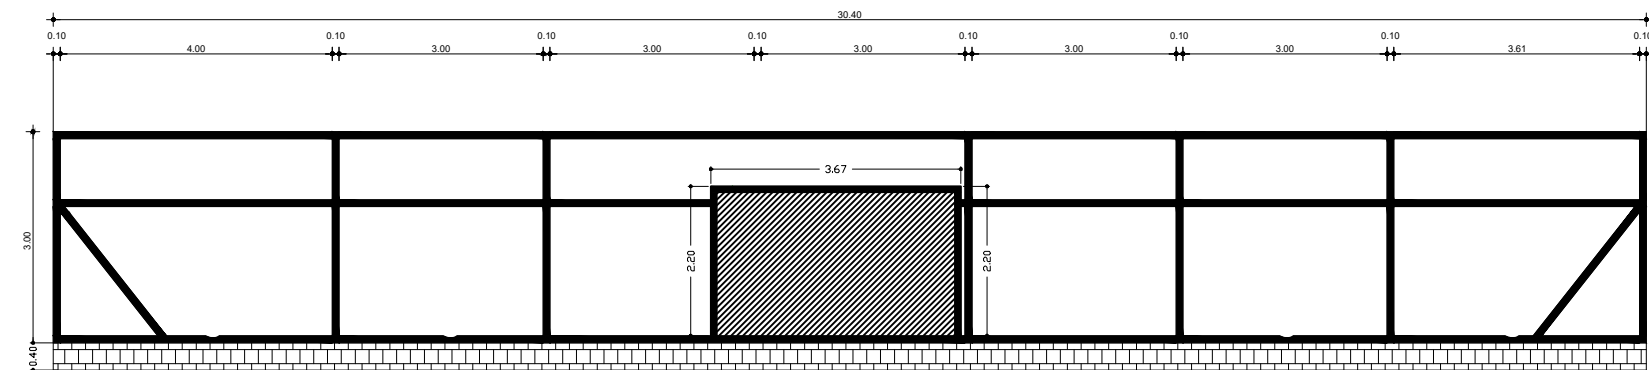

AA CORTE AA
ESC.: 1/75

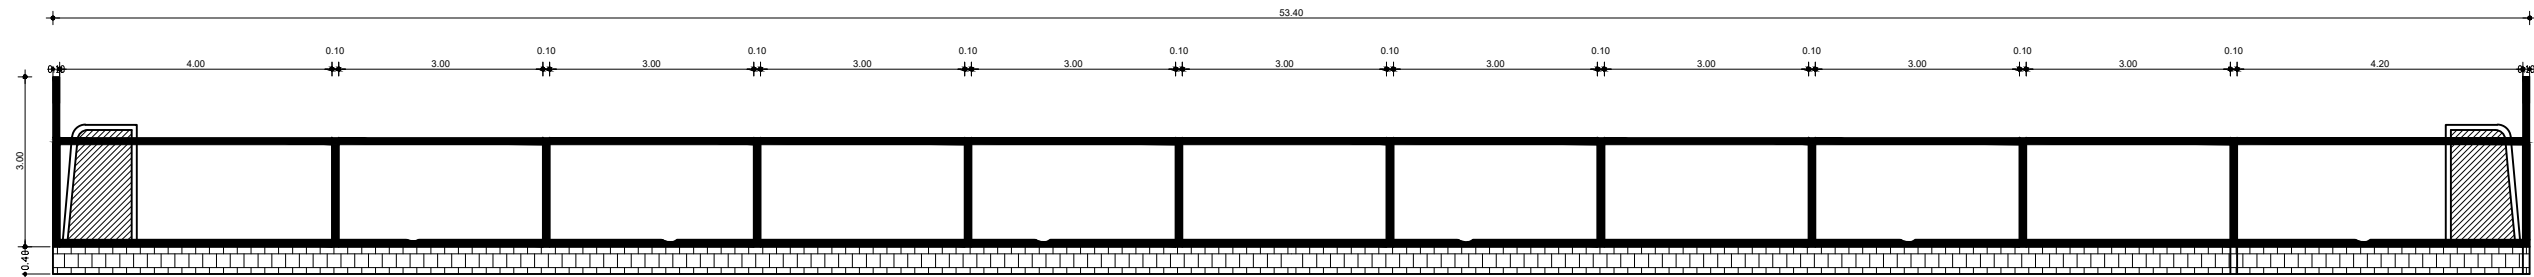

BB CORTE BB
ESC.: 1/75

JONES JEHN DA CUNHA
008.972.810-63
16/09/2026 15:33:08
MUNICÍPIO DE HORIZONTINA
PREFEITO MUNICIPAL
Assinatura digital avançada.