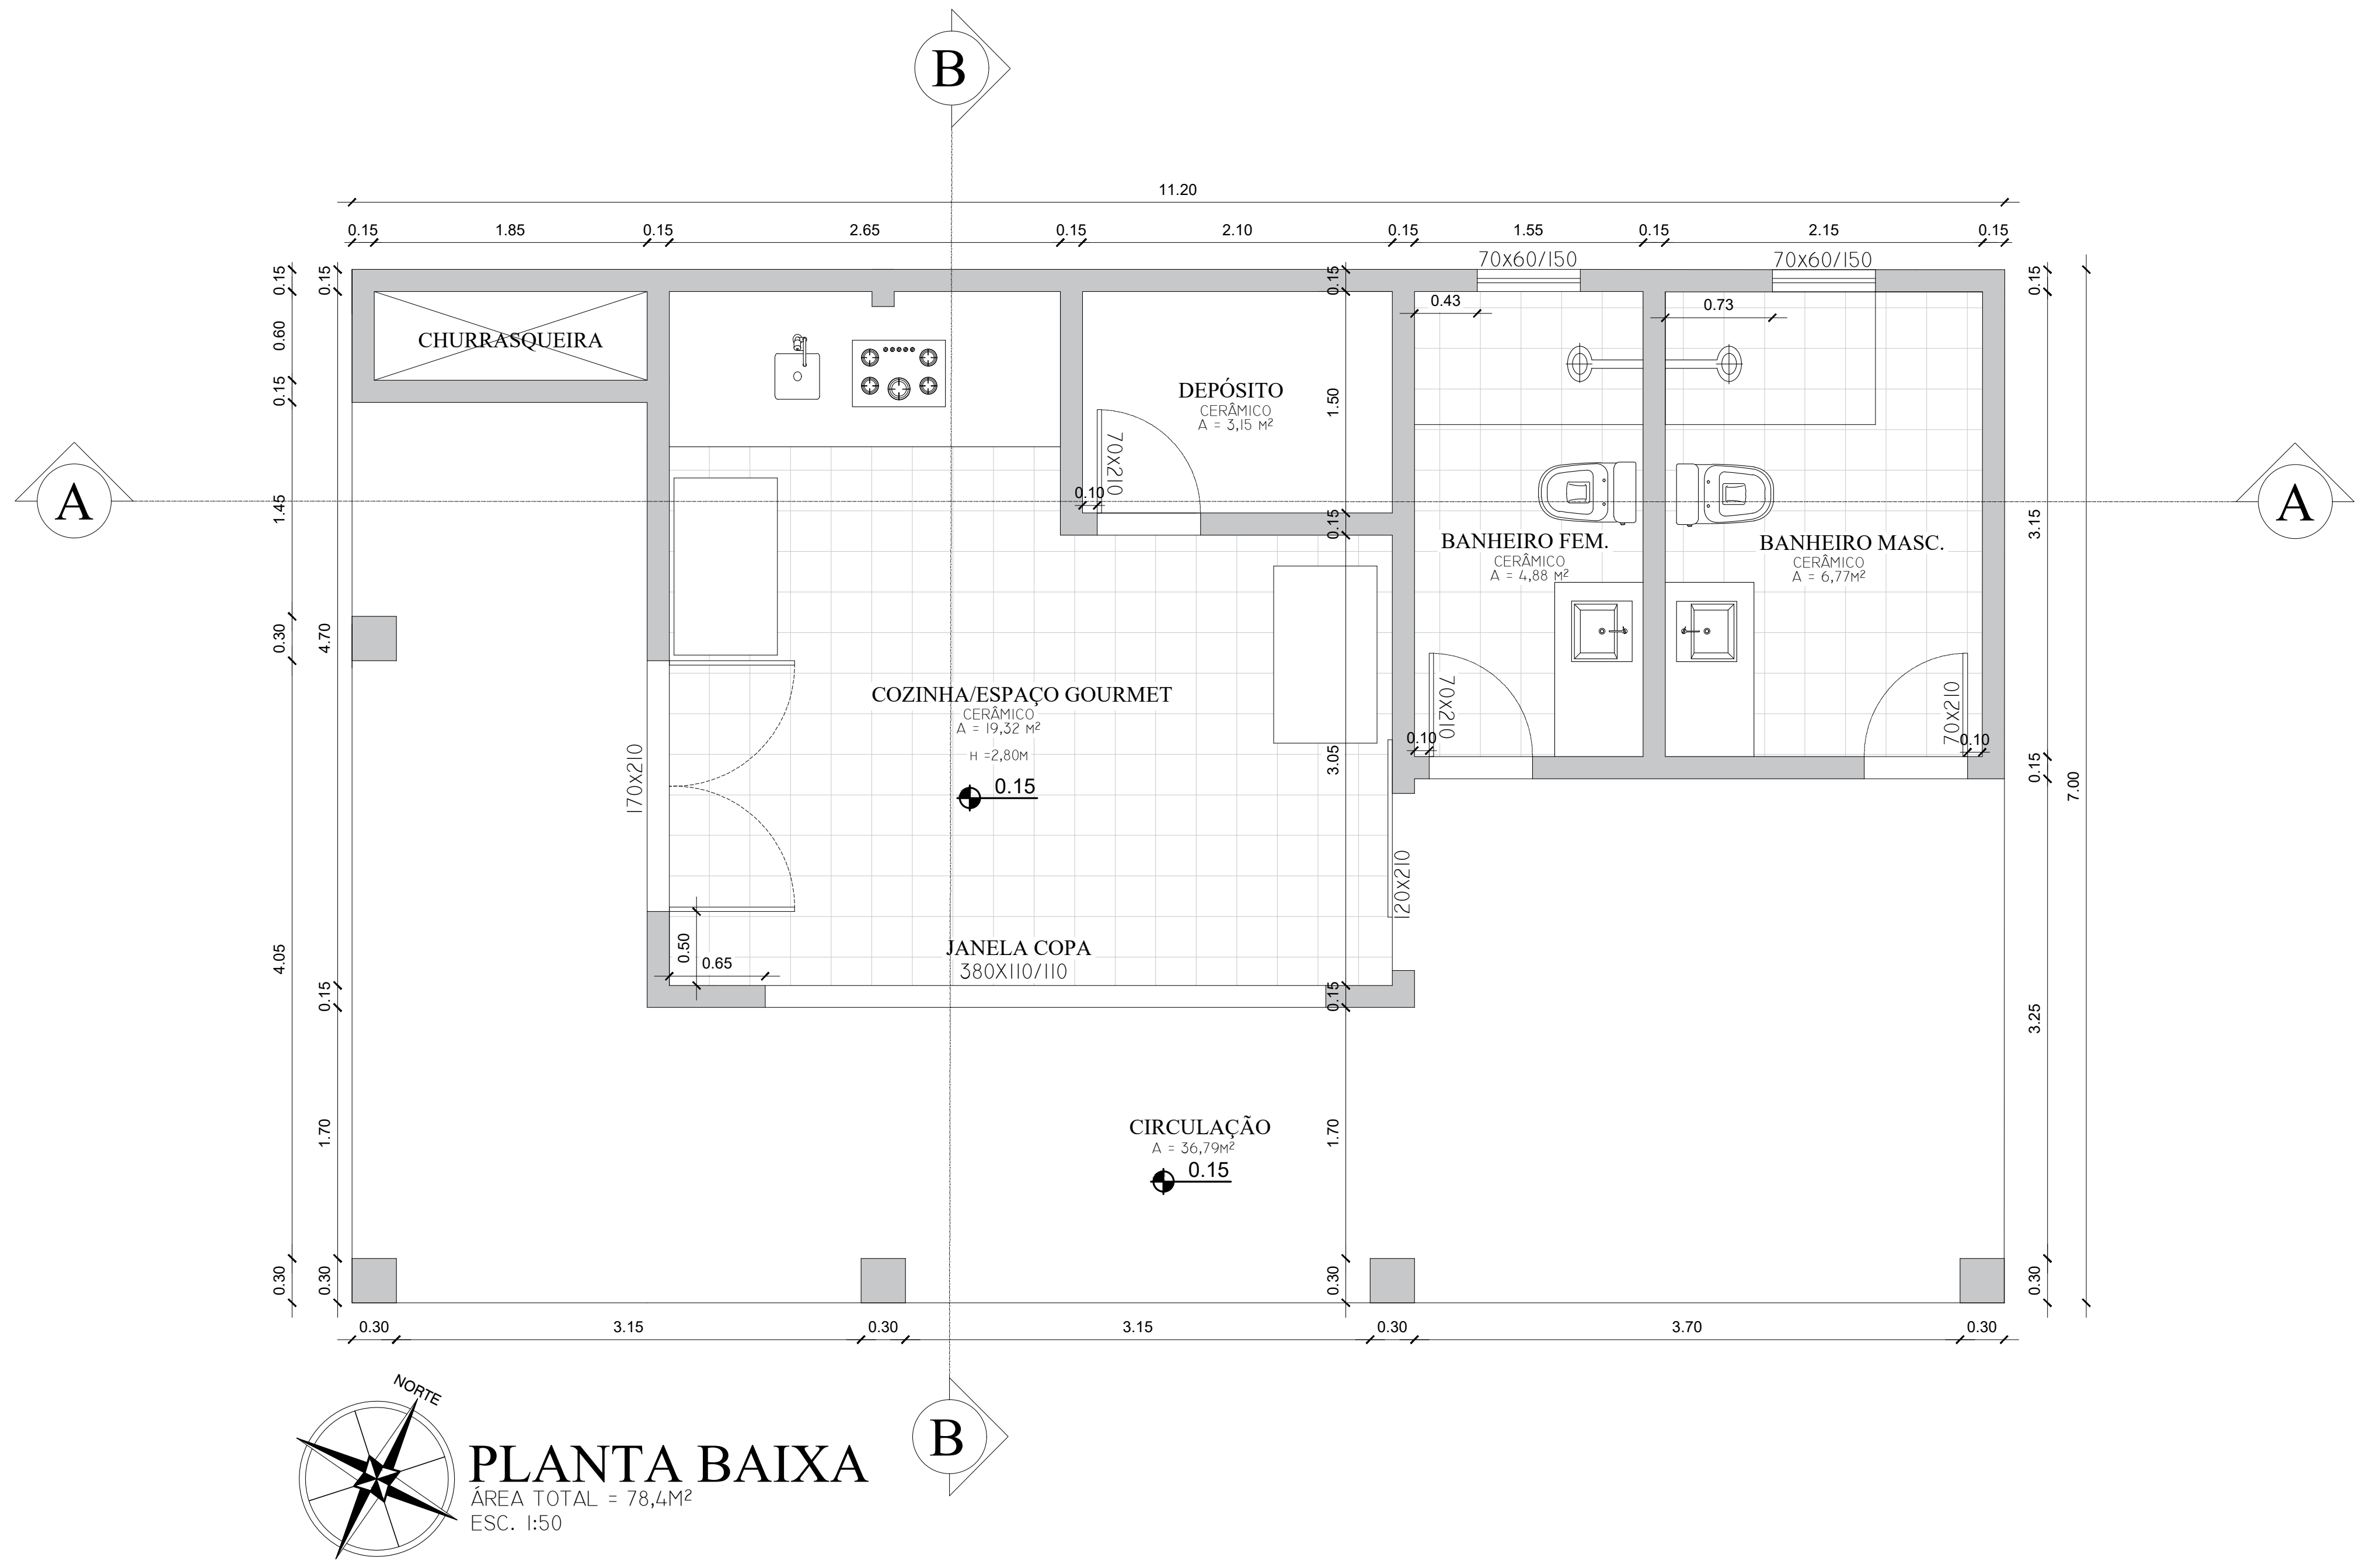

## PLANTA BAIXA

ÁREA TOTAL = 78,4M²

ESC. 1:50

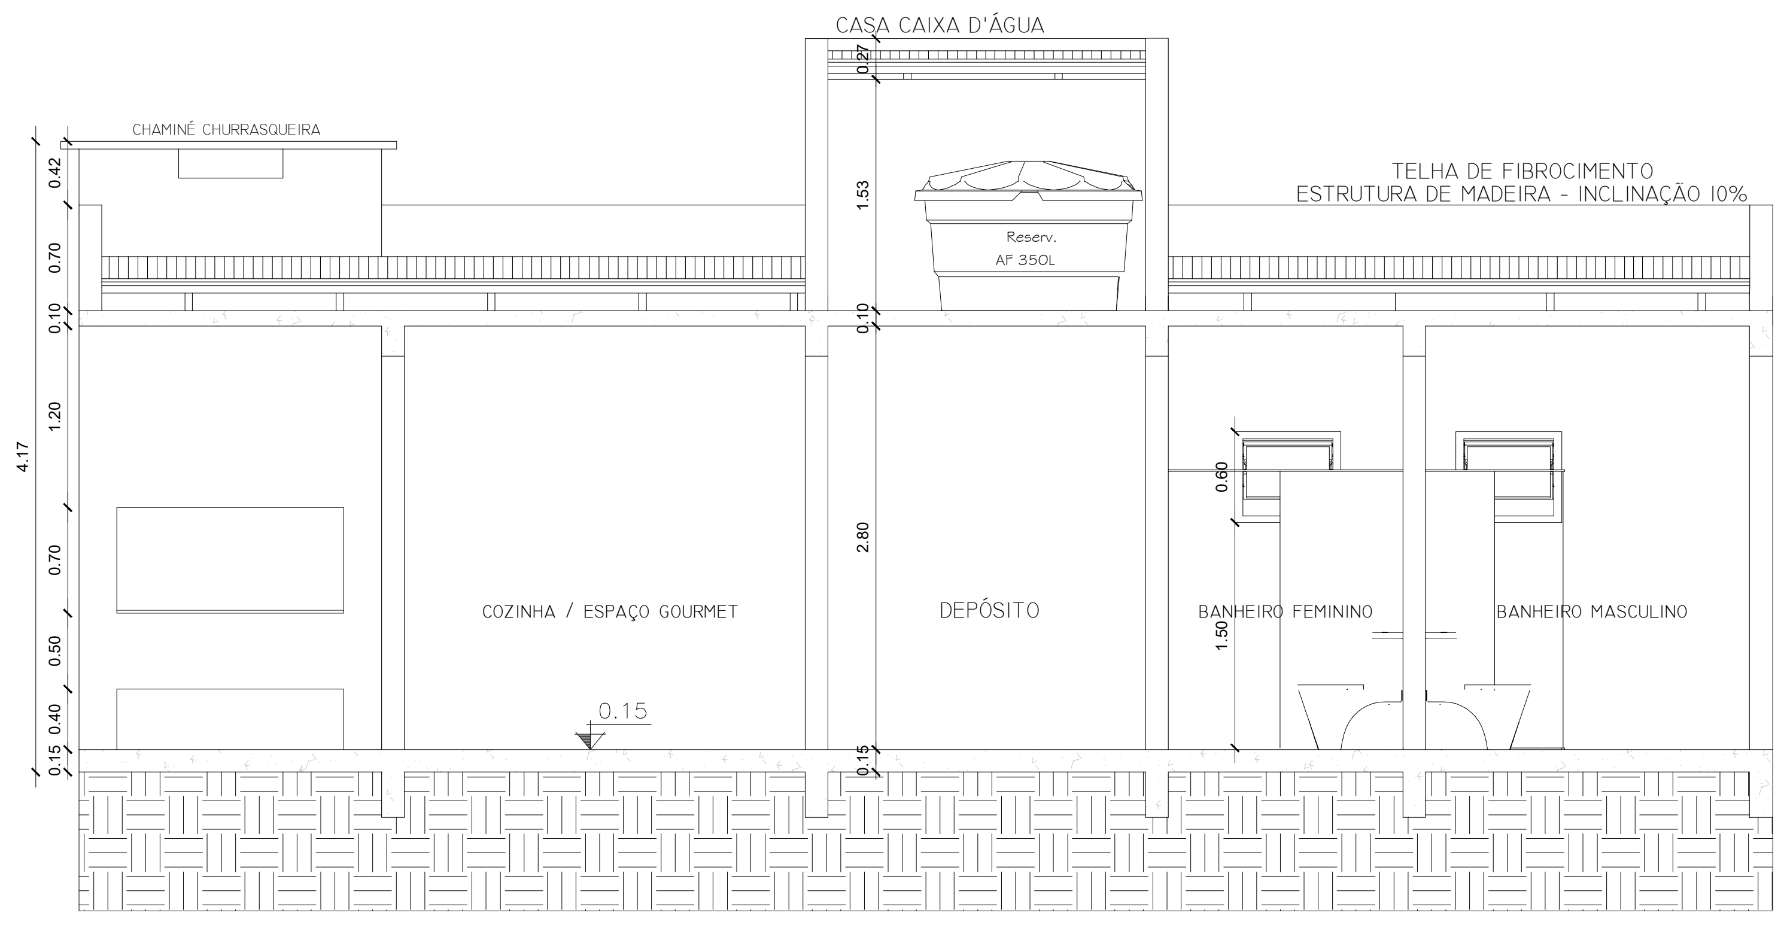

## CORTE AA

ESC. 1:50

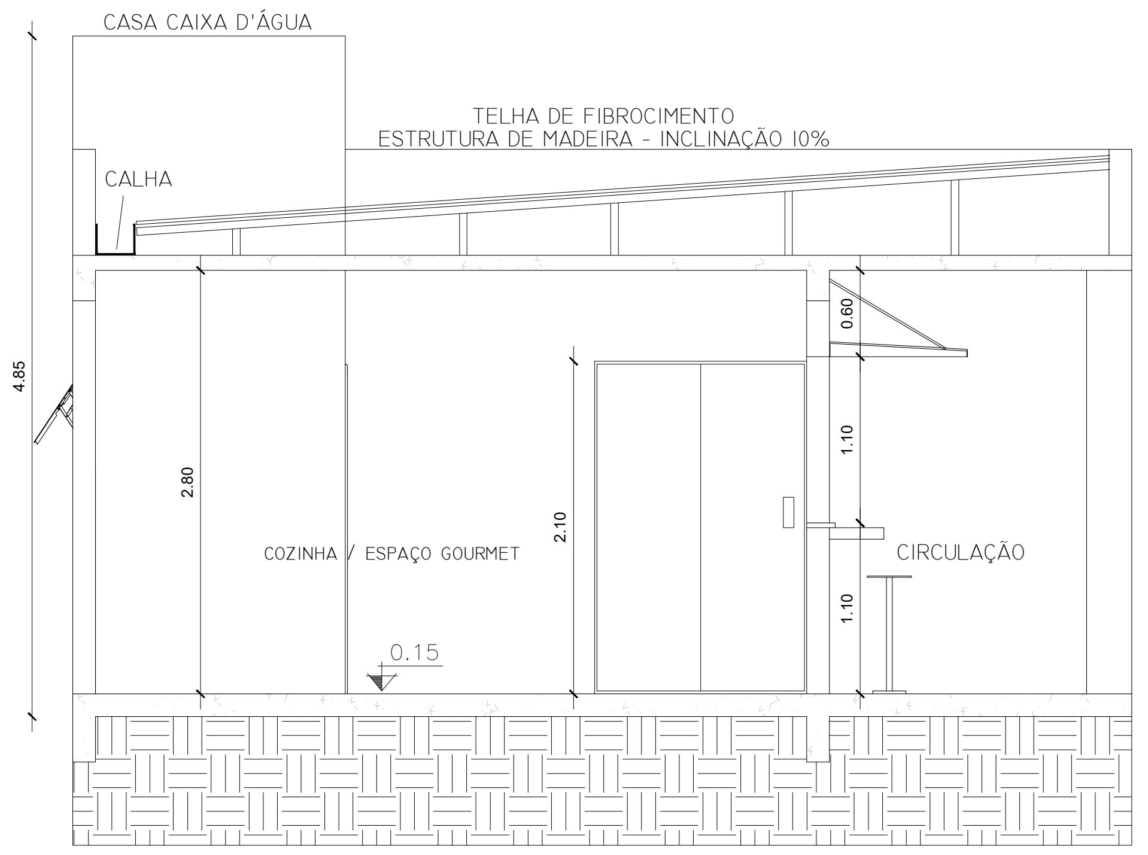

## CORTE BB

ESC. 1:50

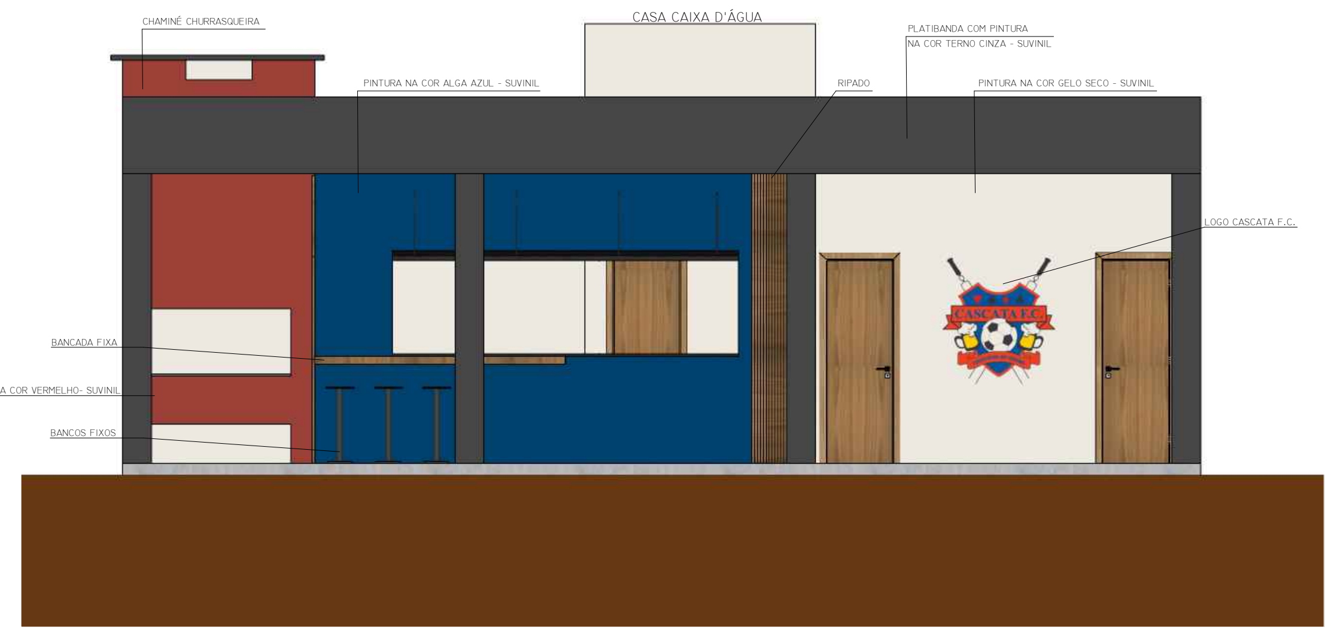

FACHADA FRONTAL

ESC. 1:50

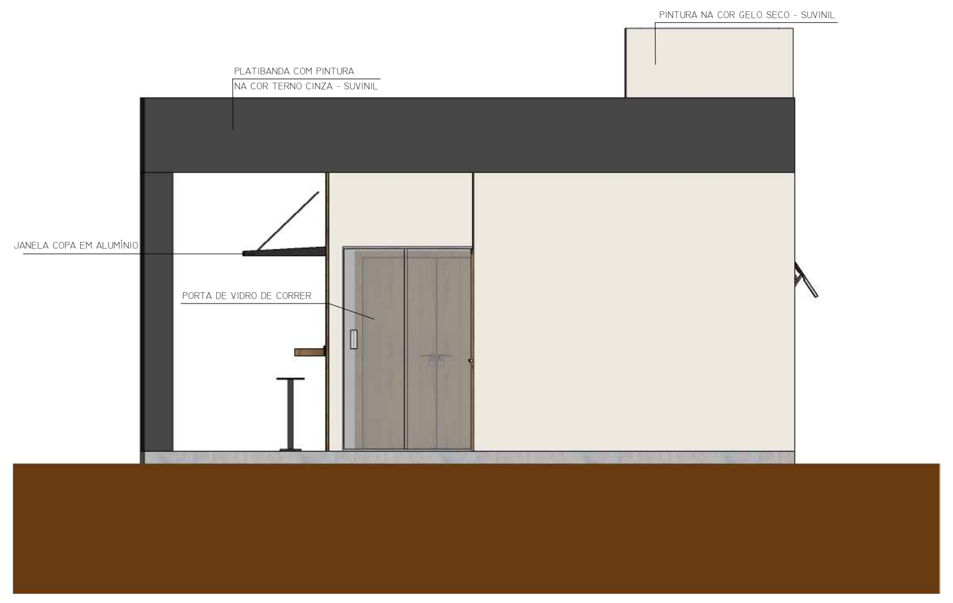

FACHADA LATERAL

ESC. 1:50

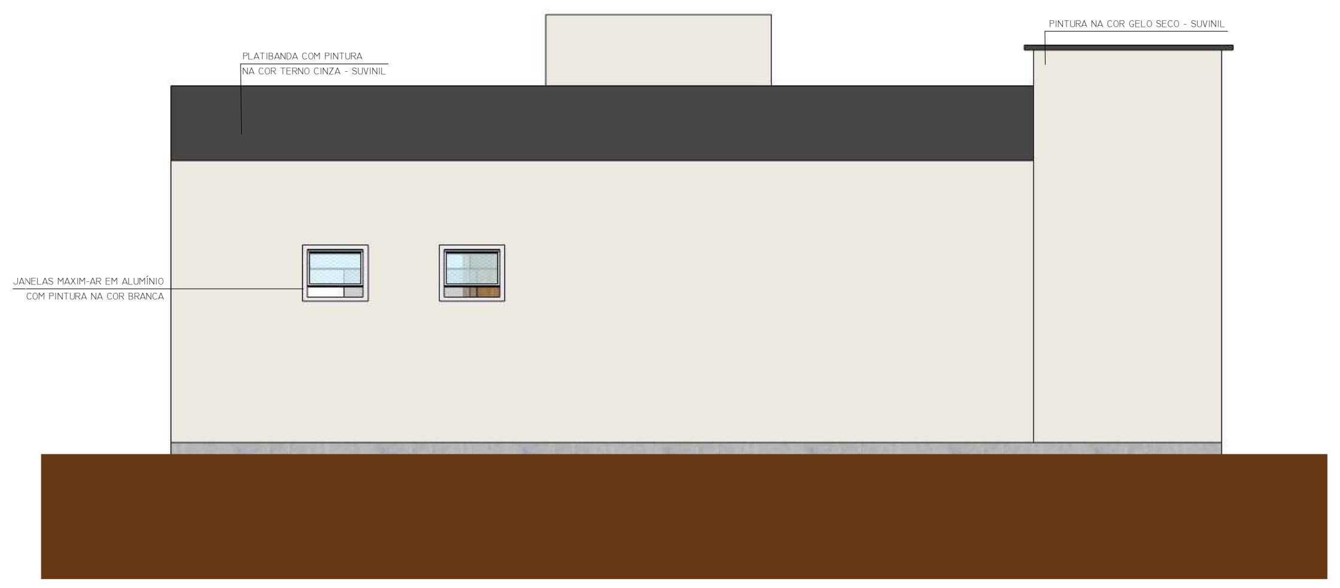

FACHADA POSTERIOR

ESC. 1:50

**JONES JEHN DA CUNHA**
008.972.810-63
16/09/2026 15:33:08
**MUNICIPIO DE HORIZONTINA**
PREFEITO MUNICIPAL
Assinatura digital avançada.

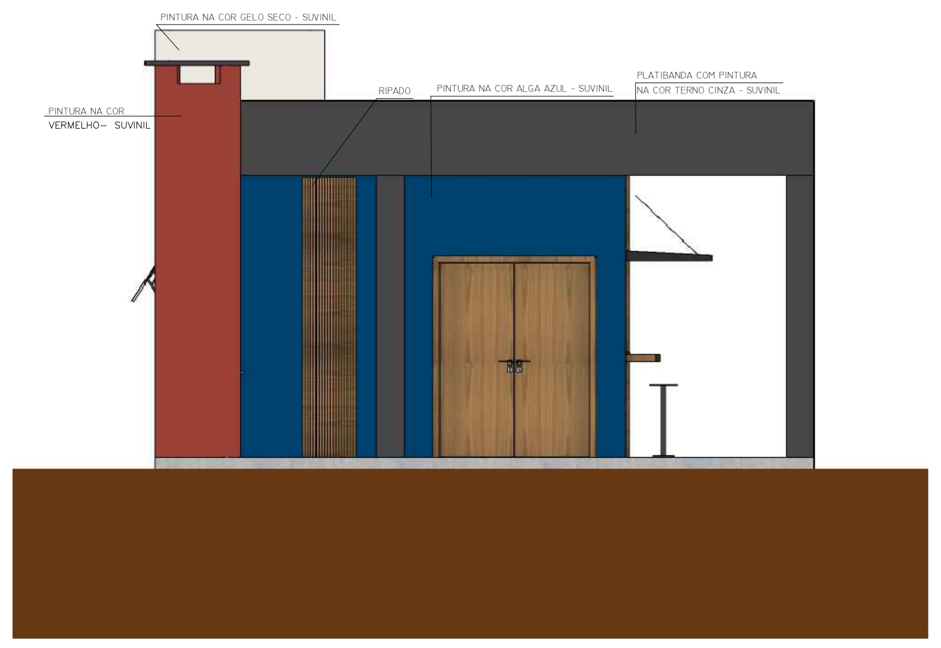

FACHADA LATERAL

ESC. 1:50

CARIMBOS DE APROVAÇÃO:

| Desenho | Nº | Descrição | Verif. | Data |
|---|---|---|---|---|
| | | | | |
| | | | | |
| | | | | |
| | | | | |
| | | | | |

PREFEITURA MUNICIPAL DE
HORIZONTINA–RS
RUA BALDUÍNO SCHNEIDER,375
989200–000 TEL:
(55)3537–7526 CAIXA POSTAL 001

SECRETARIA MUNICIPAL DE
PLANEJAMENTO E GESTÃO
DE PROJETOS

CONSTRUÇÃO DE SEDE E REVITALIZAÇÃO DE ESPAÇO
ESPORTIVO EM VILA CASCATA

RESPONSÁVEL TÉCNICO
FÁBIO RICARDO DA ROSA
RS209001

**FÁBIO RICARDO DA ROSA**
025.473.370-02
09/09/2026 10:54:54
**MUNICIPIO DE HORIZONTINA**
Assinatura digital avançada.

PLANTA BAIXA, CORTES E FACHADAS

PREFEITO MUNICIPAL

JONES JEHN DA CUNHA

| DATA | REVISÃO |
|---|---|
| JUNHO / 2026 | |
| ÁREA | DESENHO |
| ARQUIVO<br>CAMPO CASCATA SEGUNDA ETAPA.dwg | |
| ESC.<br>1: 50 | PRANCHA<br>02/05 |

Todos os direitos reservados ao Departamento de Engenharia e Arquitetura. O projeto poderá ser utilizado somente no local designado nas plantas. Manter as medidas originais deste selo.

ESTE DOCUMENTO FOI ASSINADO EM: 09/09/2026 10:55 -03:00 -03
PARA CONFERENCIA DO SEU CONTEUDO ACESSE: https://c.ipm.com.br/p6346f5acf41a1