




PLANTA BAIXA - CAMPO DE FUTEBOL 7
ESC. 1:75


EXISTENTE




PROJETO

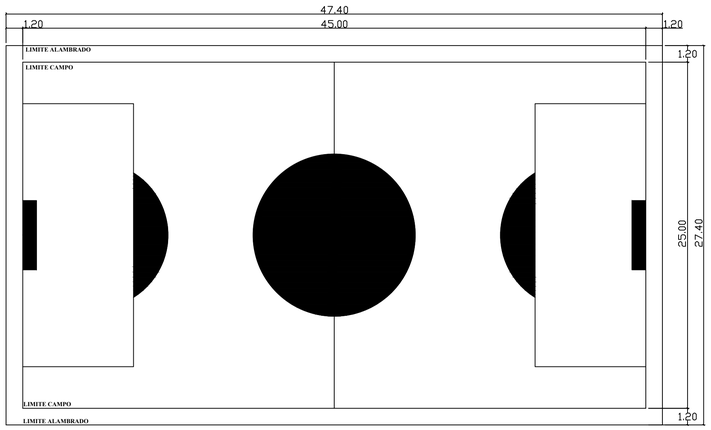

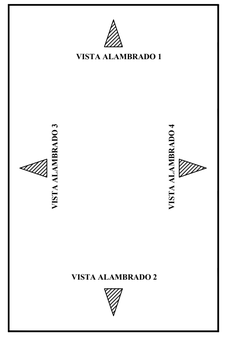


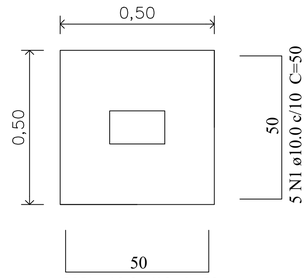

5 N1 ø10.0 c/10 C=50
Solo compactado sobre a sapata
peso específico > 1600.00 kgf/m³

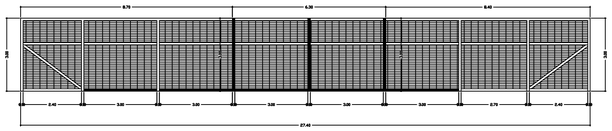


VISTA ALAMBRADO 1

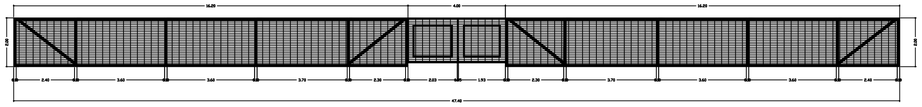


VISTA ALAMBRADO 3

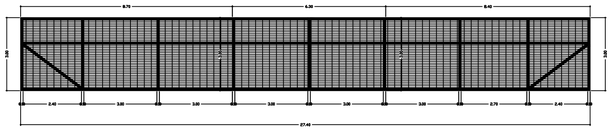


VISTA ALAMBRADO 2

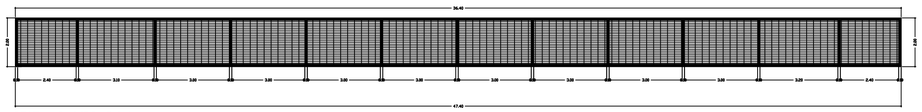

VISTA ALAMBRADO 4

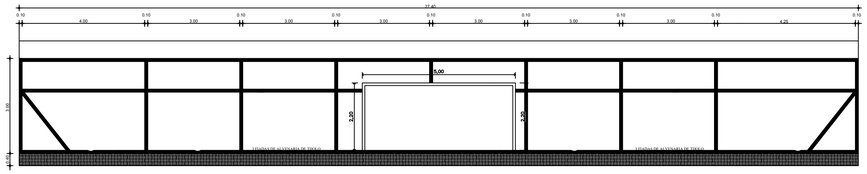

CORTE AA
ESC. 1:75

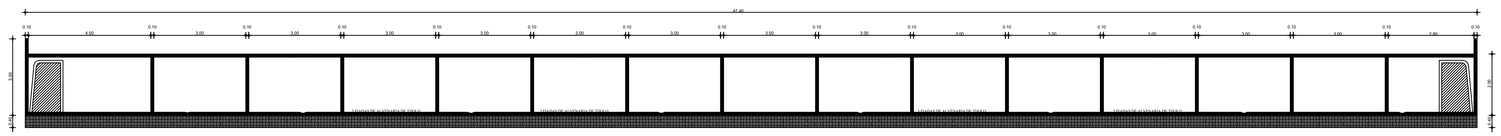

CORTE BB
ESC. 1:75

CARIMBOS DE APROVAÇÃO:

| Desenho Nº | Descrição | Verif. | Data |
|---|---|---|---|
| | | | |
| | | | |
| | | | |
| | | | |

PREFEITURA MUNICIPAL DE HORIZONTINA—RS
RUA BALDUÍNO SCHNEIDER,375
989200-000 TEL: (55)3537-7526 CAIXA POSTAL 001

SECRETARIA MUNICIPAL DE PLANEJAMENTO E GESTÃO DE PROJETOS

REVITALIZAÇÃO DE CAMPO DE FUTEBOL 7 – LAJEADO MARIA

RESPONSÁVEL TÉCNICO
ENGº. ARQUITETO Nº. 2054
Documento assinado digitalmente
FABIO RICARDO DA ROSA
Data: 18/08/2026 15:47:19-0300
Verifique em https://validar.iti.gov.br

JONES JEHN DA CUNHA
Assinado de forma digital por JONES JEHN DA CUNHA:05911220926
09/11/2026 12:15:05
MUNICIPIO DE HORIZONTINA
PREFEITO MUNICIPAL
Assinatura digital avançada.

PROJETO EXECUTIVO

| DATA | REVISÃO |
|---|---|
| AGOSTO/2026 | |
| ÁREA | DESENHO |
| ARQUIVO: CAMPO LAJEADO MARIA.dwg | |
| ESC. 1:200 | PRANCHA 01/01 |

PREFEITO MUNICIPAL
JONES JEHN DA CUNHA

Todos os direitos reservados ao Departamento de Engenharia e Arquitetura. O projeto poderá ser utilizado somente no local designado nas plantas. Manter as medidas originais deste selo.

ESTE DOCUMENTO FOI ASSINADO DIGITALMENTE POR FABIO RICARDO DA ROSA:02054120926 e JONES JEHN DA CUNHA:05911220926 em 18/08/2026 15:47:19 -03:00 e 09/11/2026 12:15:05 -03:00
Para verificar as assinaturas vá ao site https://validar.iti.gov.br e utilize o código 2764E3B5-B409