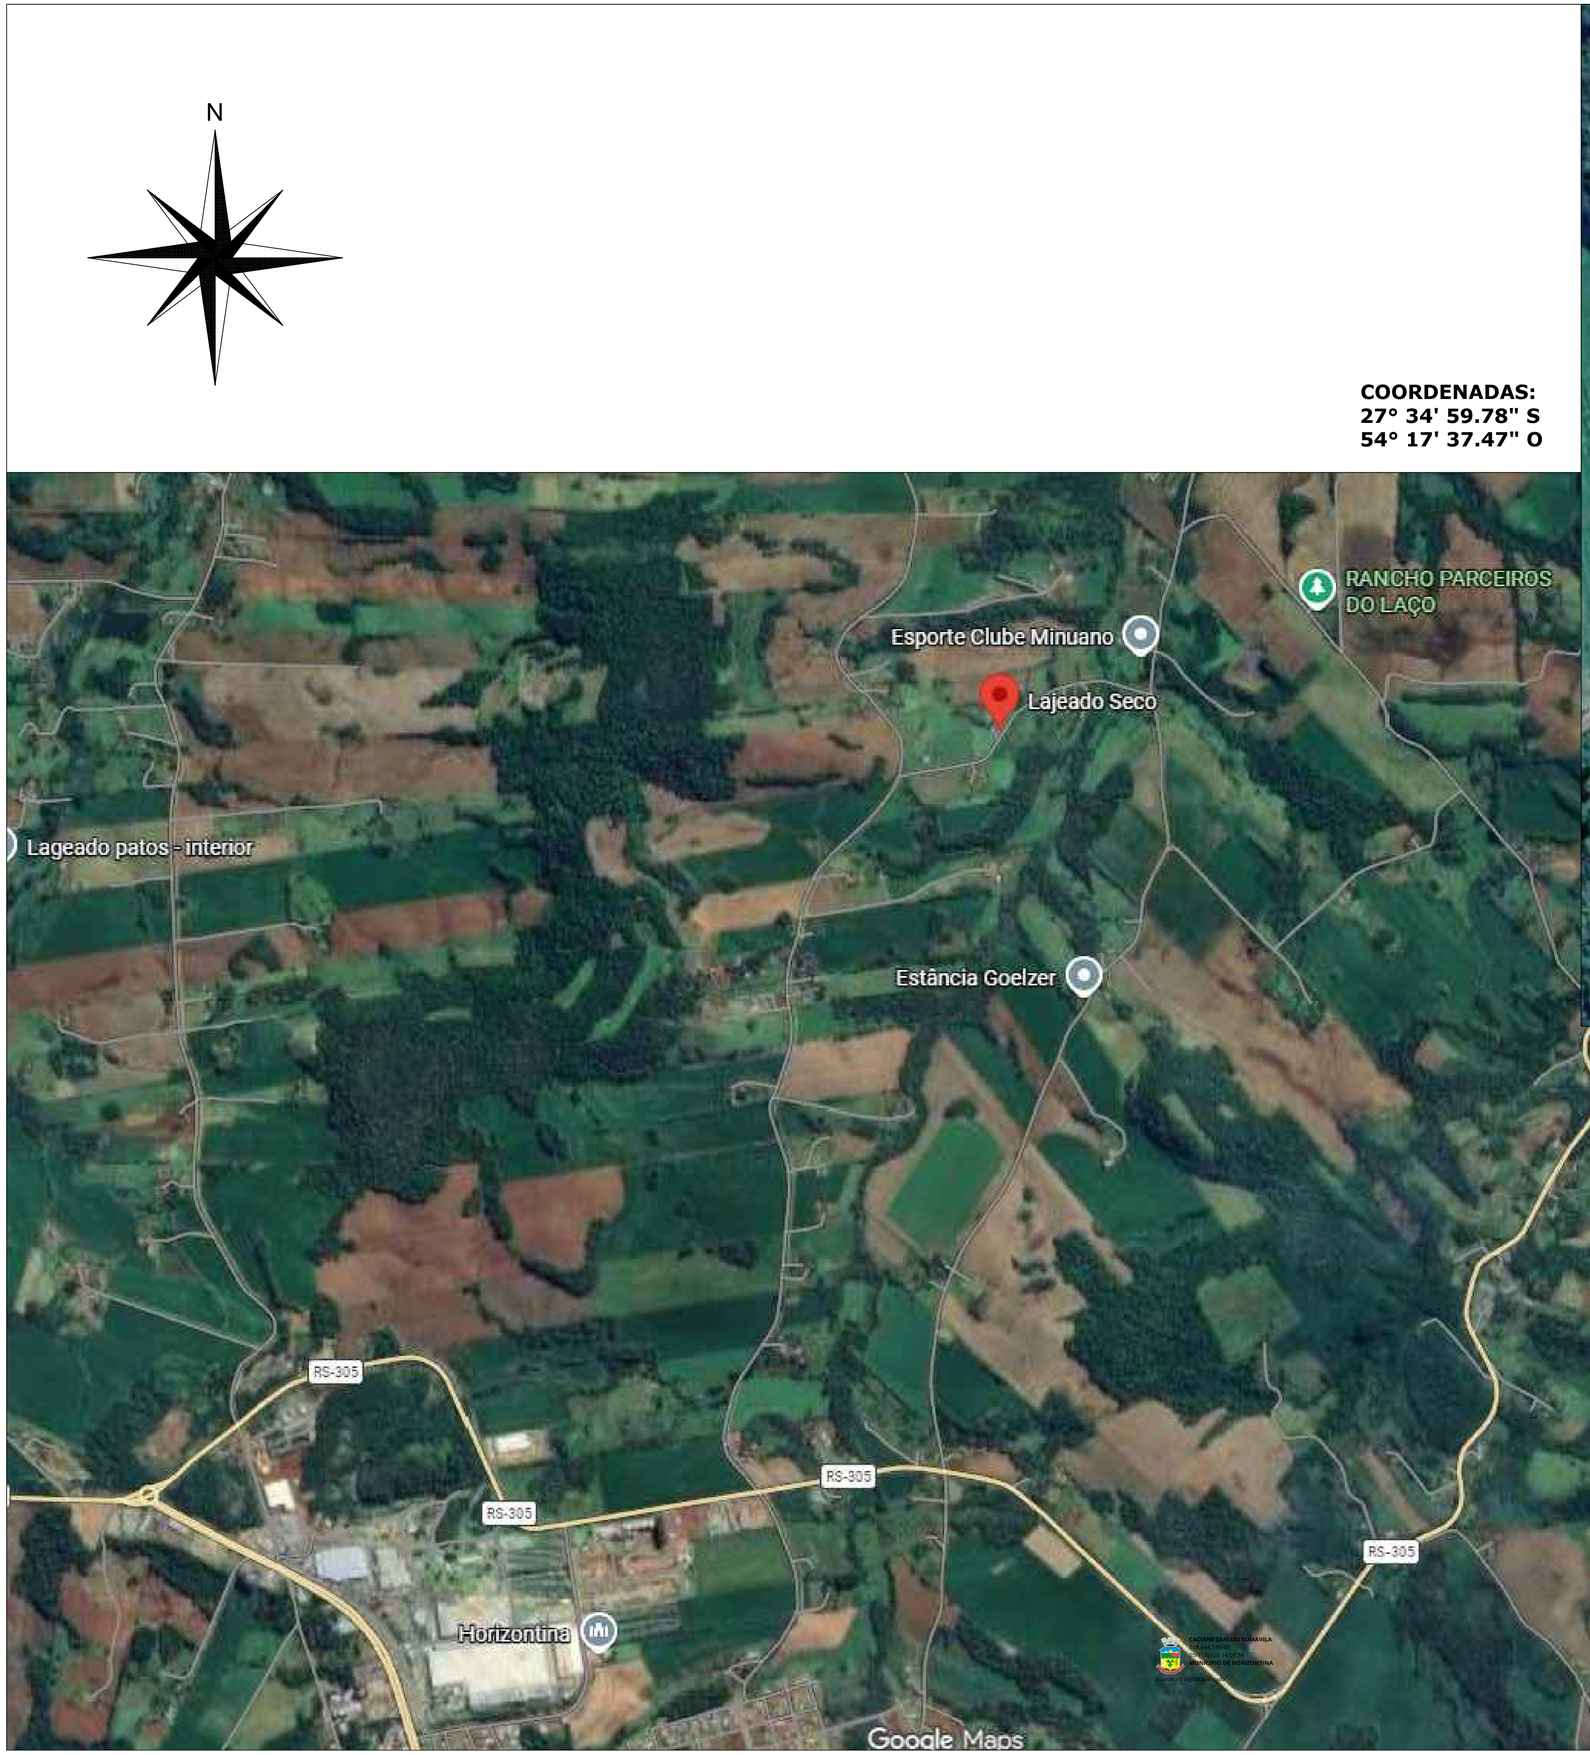



PREFEITURA MUNICIPAL DE HORIZONTINA

RUA BALDUÍNO SCHNEIDER, 375 - 98920-000

BANHEIROS QUADRA LAJEADO SECO

SITUAÇÃO / LOCALIZAÇÃO

01	DEPARTAMENTO DE ENGENHARIA

ESCALA	DATA	ÁREA	DESENHO
S/E	JULHO / 2026	33,35 M²	CACIANE

PREFEITO: JONES JEHN DA CUNHA
008.972.810-63
11/11/2026 23:21:07
MUNICIPIO DE HORIZONTINA
PREFEITO MUNICIPAL
Assinatura digital avançada.

RESP. TÉCNICO:
ENG. CIVIL CACIANE ZANUZO SOMAVILA
CREA RS 206.042

ESTE DOCUMENTO FOI ASSINADO EM: 05/11/2026 14:06:03 -03
PARA CONFERÊNCIA DO SEU CONTEÚDO ACESSE: https://ic.gov.com.br/p/0e71ac6ba82a