
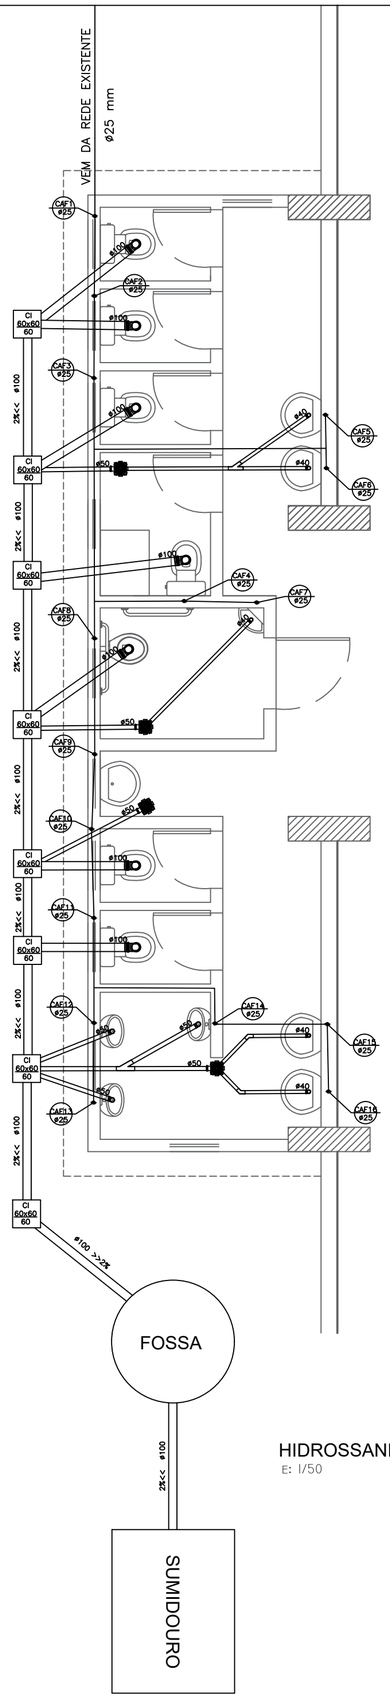


HIDROSSANITÁRIO
E: 1/50

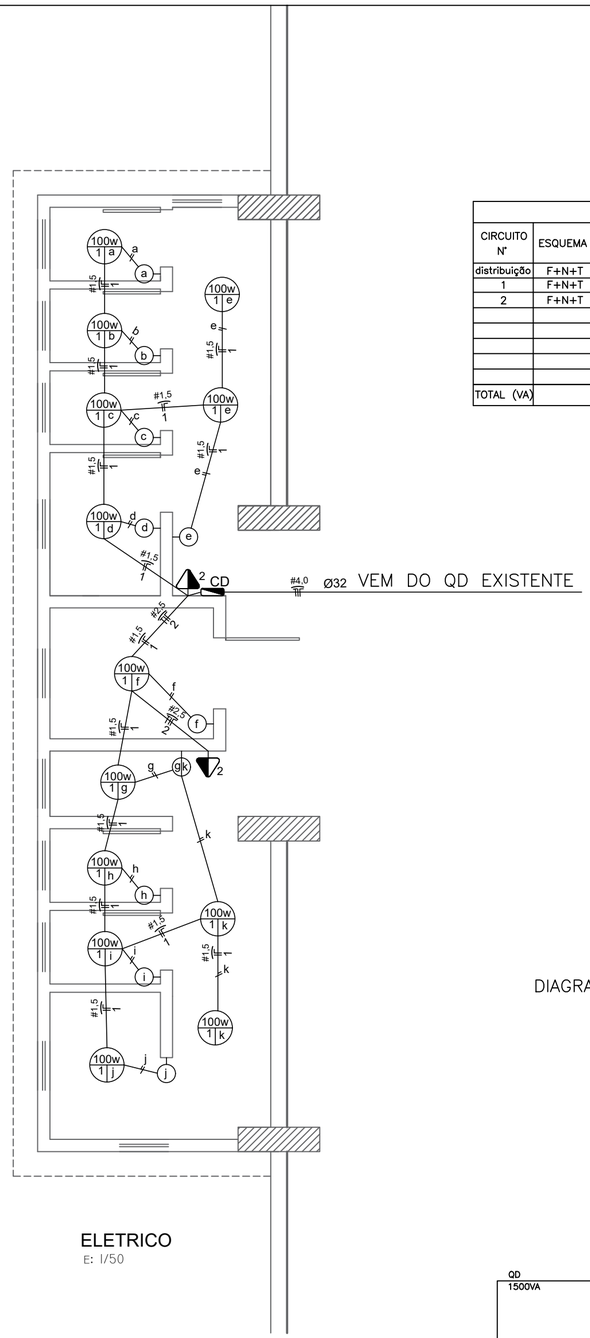


ELETRICO
E: 1/50

QUADRO DE CARGAS								
CIRCUITO Nº	ESQUEMA	FASE	ILUMINAÇÃO	PTUG'S	PTUE'S	DISJ.	IDR-30mA	CONDUTOR
			(VA)	(VA)	(VA)	(A)	(A)	(mm^2)
distribuição	F+N+T	R		1500		30	40	4,0
1	F+N+T	R	1300			10		1,5
2	F+N+T	R		200		20		2,5
TOTAL (VA)			1300	200				

- Ponto de luz no teto 100 W
- Tomada de uso geral, a 1,20 m do piso
- Espera para interruptor simples, h= 1,20 m do piso
- Espera para interruptor duplo, h= 1,20 m do piso
- Eletroduto pelo teto ou parede
- Condutores: retorno, fase, terra e neutro

DIAGRAMA UNIFILAR

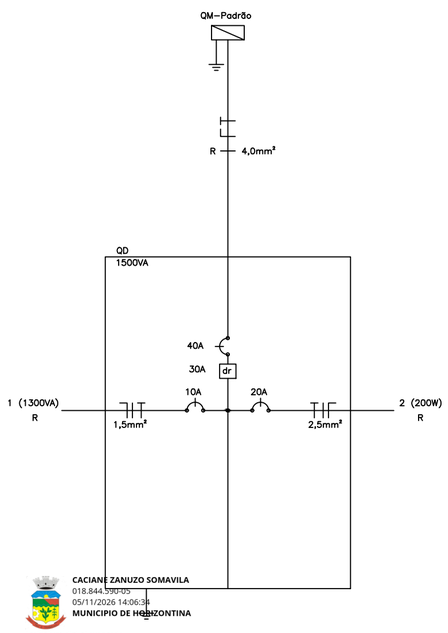

CACIANE ZANUZO SOMAVILA
018.844.590-05
05/11/2026 14:06:34
MUNICIPIO DE HORIZONTINA
Assinatura digital avançada.

PREFEITURA MUNICIPAL DE HORIZONTINA

RUA BALDUÍNO SCHNEIDER, 375 - 98920-000

BANHEIROS QUADRA LAJEADO SECO

HIDROSSANITARIO / ELETRICO

03 — **DEPARTAMENTO DE ENGENHARIA**

ESCALA	DATA	ÁREA	DESENHO
1:50	JULHO / 2026	33,35 M²	CACIANE

PREFEITO:

JONES JEHN DA CUNHA
008.972.810-63
11/11/2026 23:19:59
MUNICIPIO DE HORIZONTINA
PREFEITO MUNICIPAL
Assinatura digital avançada.

RESP. TÉCNICO:

ENG. CIVIL CACIANE ZANUZO SOMAVILA
CREA RS 206.042

ESTE DOCUMENTO FOI ASSINADO EM: 05/11/2026 14:06 -03:00 -03
PARA CONFERÊNCIA DO SEU CONTEÚDO ACESSE: https://c.ipm.com.br/perfil/06cba2795