



CORTE "B-B"

ESCALA 1:75

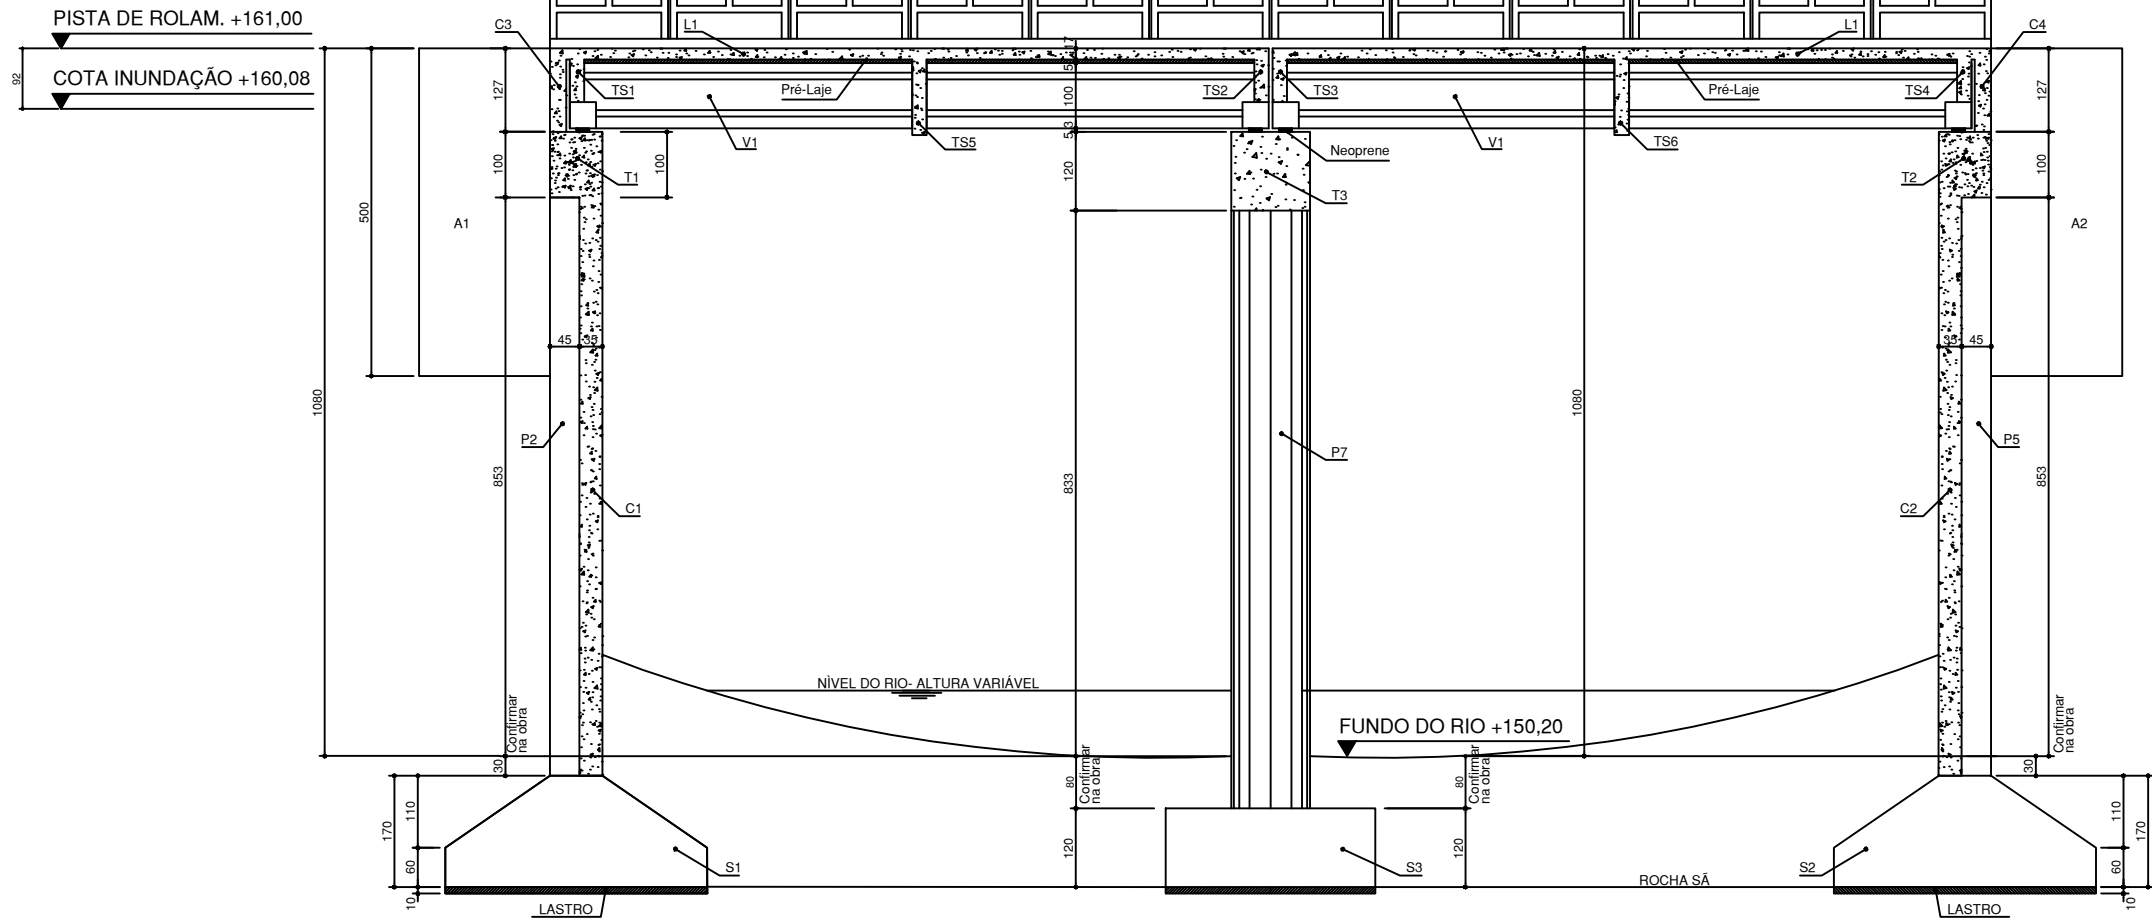

CORTE "A-A"

ESCALA 1:50

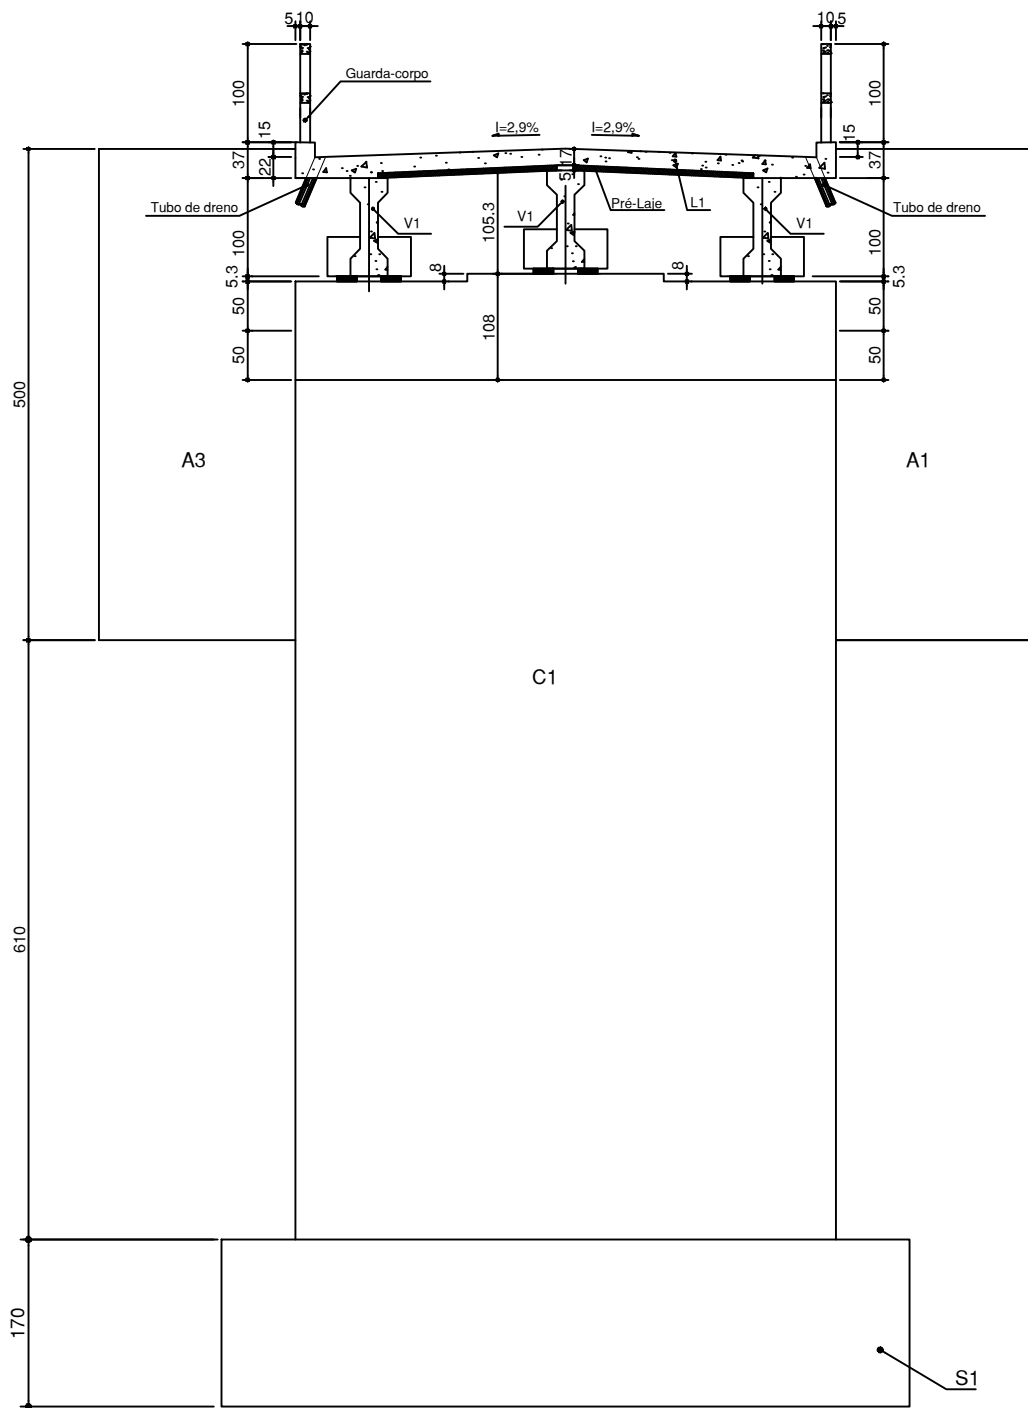

NOTAS:

- 01 - ESTE DESENHO CONTÉM INFORMAÇÕES ESPECÍFICAS À FINALIDADE QUE SE PROPÕE E NÃO DEVE SER UTILIZADO PARA OUTROS FINS SEM CONSULTAR O RESP. TÉCNICO.
 - 02 - NEOPRENE: 20x20x5,3cm - "Shore" A-60, SEGUINDO AS EXIGÊNCIAS DA NBR-9783.
 - 03 - O CONCRETO DEVERÁ TER UM FATOR ÁGUA/CEMENTO $\leq 0,54$ l/Kg
 - 04 - A DESFORMA DEVERÁ SER REALIZADA NO MÍNIMO 16 DIAS APÓS A CONCRETAGEM
 - 05 - O CONCRETO DEVERÁ SER USINADO PARA GARANTIR A QUALIDADE DO PRODUTO. A
 - 06 - PARA GARANTIR A PROTEÇÃO DA ARMADURA ADOTAR COBRIMENTO ESPECIFICADO NO PROJETO.
 - 07 - PONTE CLASSE 45T
 - 08 - PREVER PINGADEIRAS CONFORME MANUAL DE PROJETOS DE OAE MT/DNER/IPR 1996
 - 09 - NOS SERVIÇOS DE ATERRO DA CABECEIRA, ATERRAR OS DOIS LADOS SIMULTANEAMENTE.
 - 10 - UTILIZAR PEDRAS DE RIO PARA PROTEÇÃO DO TALUDE.
 - 11 - VERIFICAR TODAS AS MEDIDAS NA OBRA
 - 12 - CONSULTAR OS AUTORES EM CASO DE DUVIDAS
 - 13 - FORMAS DE MADEIRA OU AÇO
 - 14 - CONCRETO ADOTADO: VIGAS E PILARES 40,0 MPa. DEMAIS: 30MPa. SLUMP 10 +/- 2. PEDRA 0 E 1
 - 15 - TIPO DE AMBIENTE: URBANO
- AGRESSIVIDADE: MODERADA
RISCO DE DETERIORAÇÃO: PEQUENO
CLASSE DE AGRESSIVIDADE: II

00	20.06.2024	EMISSION INICIAL	CLOVIS		
REVISÃO:	DATA:	DESCRIÇÃO DA REVISÃO:	DESENHO:	VERIFICADO:	APROVADO:

PROJETO: PONTE SEDE SOBRE O RIO AMANDAÍ local: LINHA BOA VISTA, MUNICÍPIO DE CÂNDIDO DE GODÓI TÍTULO: VISTAS E CORTES	DISCIPLINA DO PROJETO: ESTRUTURA EM CONCRETO ARMADO PROPRIETÁRIO: PREFEITURA MUNICIPAL DE CÂNDIDO DE GODÓI RESPONSÁVEL TÉCNICO: Clovis Dobner - CREA/SC 008.463-3 AUTOR DO PROJETO: Leonardo Priess Perini - CREA-SC 122.258-9 NÚMERO DO DOCUMENTO: 53-24 FORMATO: ESCALA INDICADA DATA: 20.06.2024 STAHLSEC - ENGENHARIA ESTRUTURAL CONTATO@STAHLSEC.COM.BR WWW.STAHLSEC.COM.BR (47) 9.9883.9953 - (47) 9.9158.0105 CNPJ: 30.943.177/0001-92	DISCIPLINA DO PROJETO: ESTRUTURA EM CONCRETO ARMADO PROPRIETÁRIO: PREFEITURA MUNICIPAL DE CÂNDIDO DE GODÓI RESPONSÁVEL TÉCNICO: Clovis Dobner - CREA/SC 008.463-3 AUTOR DO PROJETO: Leonardo Priess Perini - CREA-SC 122.258-9 NÚMERO DO DOCUMENTO: 53-24 FORMATO: ESCALA INDICADA DATA: 20.06.2024 STAHLSEC - ENGENHARIA ESTRUTURAL CONTATO@STAHLSEC.COM.BR WWW.STAHLSEC.COM.BR (47) 9.9883.9953 - (47) 9.9158.0105 CNPJ: 30.943.177/0001-92
--	---	---



CAR
04/08