



FORMAS DA INFRAESTRUTURA

ESCALA 1:75

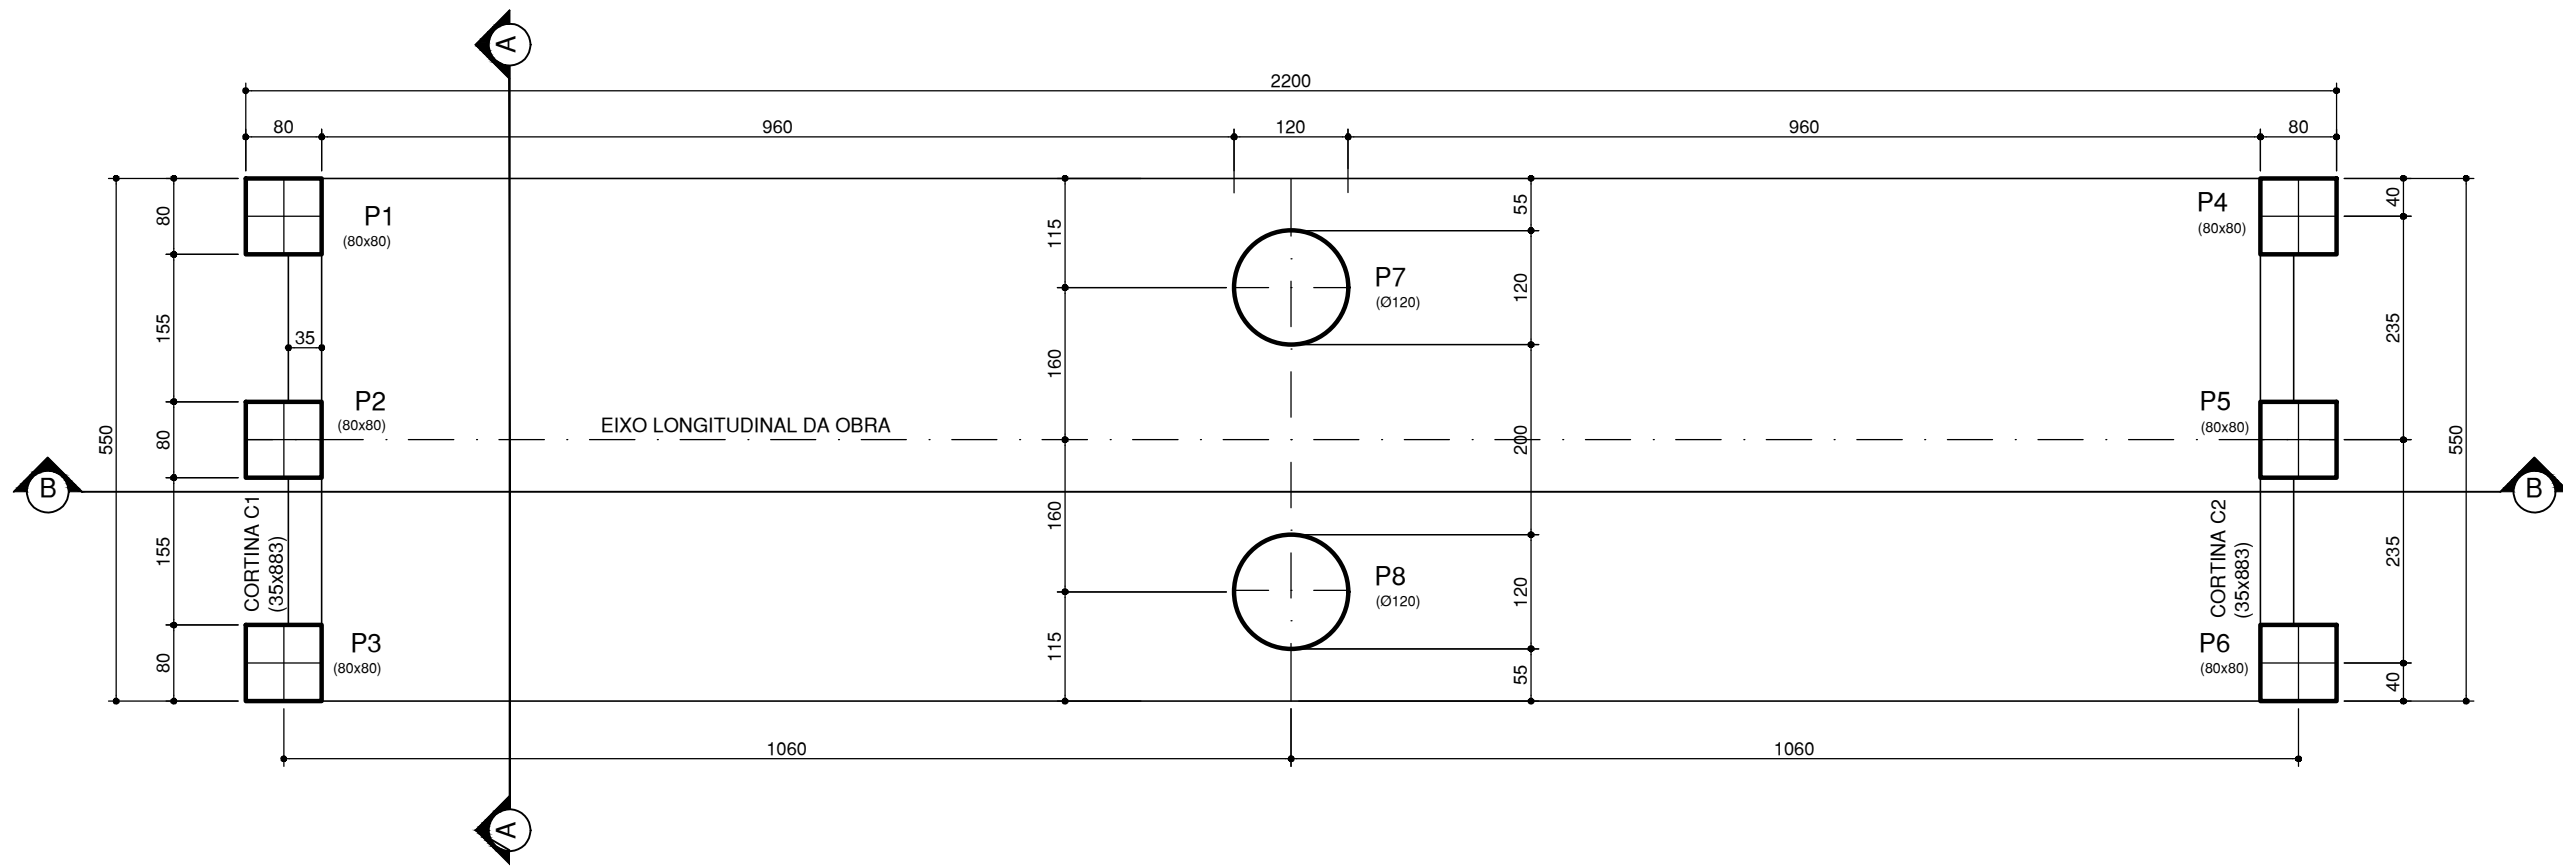

FORMAS DA MESOESTRUTURA

ESCALA 1:75

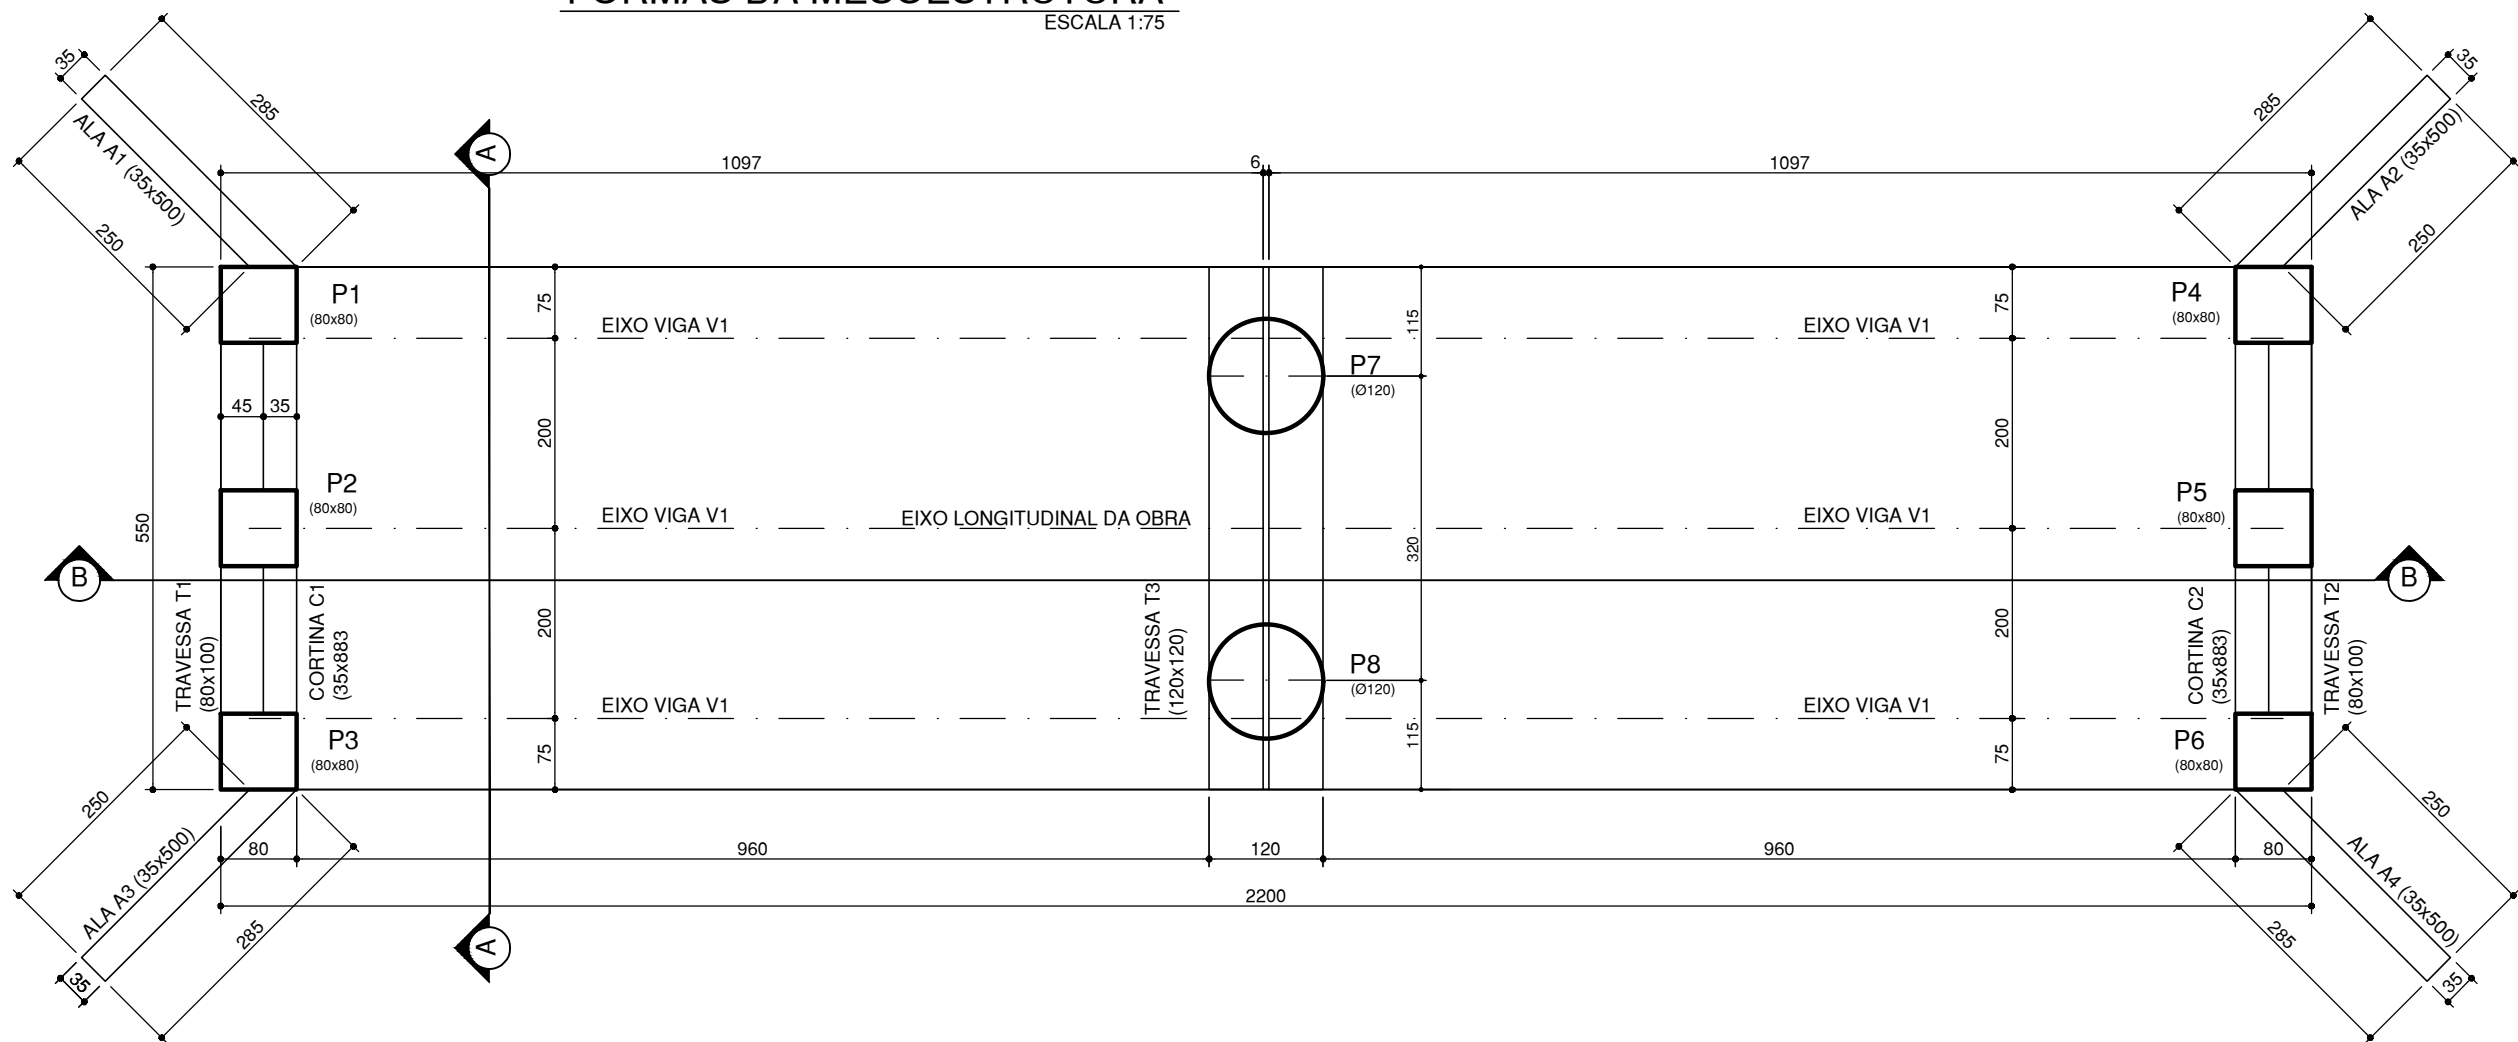

NOTAS:

- 01 - ESTE DESENHO CONTÉM INFORMAÇÕES ESPECÍFICAS À FINALIDADE QUE SE PROPÕE E NÃO DEVE SER UTILIZADO PARA OUTROS FINS SEM CONSULTAR O RESP. TÉCNICO.
 - 02 - NEOPRENE:
20x20X5,3cm - "Shore" A-60, SEGUINDO AS EXIGÊNCIAS DA NBR-9783.
 - 03 - O CONCRETO DEVERÁ TER UM FATOR ÁGUA/CEMENTO $\leq 0,54$ l/kg
 - 04 - A DESFORMA DEVERÁ SER REALIZADA NO MÍNIMO 16 DIAS APÓS A CONCRETAGEM
 - 05 - O CONCRETO DEVERÁ SER USINADO PARA GARANTIR A QUALIDADE DO PRODUTO. A
 - 06 - PARA GARANTIR A PROTEÇÃO DA ARMADURA ADOTAR COBRIMENTO ESPECIFICADO NO PROJETO.
 - 07 - PONTE CLASSE 45T
 - 08 - PREVER PINGADEIRAS CONFORME MANUAL DE PROJETOS DE OAE MT/DNER/IPR 1996
 - 09 - NOS SERVIÇOS DE ATERRO DA CABECEIRA, ATERRAR OS DOIS LADOS SIMULTANEAMENTE.
 - 10 - UTILIZAR PEDRAS DE RIO PARA PROTEÇÃO DO TALUDE.
 - 11 - VERIFICAR TODAS AS MEDIDAS NA OBRA
 - 12 - CONSULTAR OS AUTORES EM CASO DE DUVIDAS
 - 13 - FORMAS DE MADEIRA OU AÇO
 - 14 - CONCRETO ADOTADO: VIGAS E PILARES 40,0 MPa. DEMAIS: 30MPa, SLUMP 10 +/- 2, PEDRA 0 E 1
 - 15 - TIPO DE AMBIENTE: URBANO
- AGRESSIVIDADE: MODERADA
RISCO DE DETERIORAÇÃO: PEQUENO
CLASSE DE AGRESSIVIDADE: II

00	20.06.2024	EMISSION INICIAL	CLOVIS		
REVISÃO:	DATA:	DESCRIÇÃO DA REVISÃO:	DESENHO:	VERIFICADO:	APROVADO:
PROJETO:		DISCIPLINA DO PROJETO			
PONTE SEDE SOBRE O RIO AMANDAÚ		ESTRUTURA EM CONCRETO ARMADO			
local		PROPRIETARIO			
LINHA BOA VISTA, MUNICÍPIO DE CÂNDIDO DE GODÓI		PREFEITURA MUNICIPAL DE CÂNDIDO DE GODÓI			
TITULO:		RESPONSÁVEL TÉCNICO			
FORMAS DA INFRAESTRUTURA E MESOESTRUTURA		Clovis Dobner - CREA/SC 008.463-3			
AUTOR DO PROJETO:		Leonardo Priess Perini - CREA-SC 122.258-9			
NÚMERO DO DOCUMENTO:		53-24			
FORMATO:		ESCALA: INDICADA			
DATA: 20.06.2024		STAH LSEG - ENGENHARIA ESTRUTURAL			
WWW.STAH LSEG.COM.BR		(47) 9.9883.9883 - (47) 9.9158.0105			
CNPJ: 30.943.177/0001-92		CAR 02/08			