


MUNICÍPIO DE SANTO CRISTO

MUNICÍPIO DE CÂNDIDO DE GODÓI

LEVANTAMENTO TOPOGRÁFICO
ESCALA 1:200

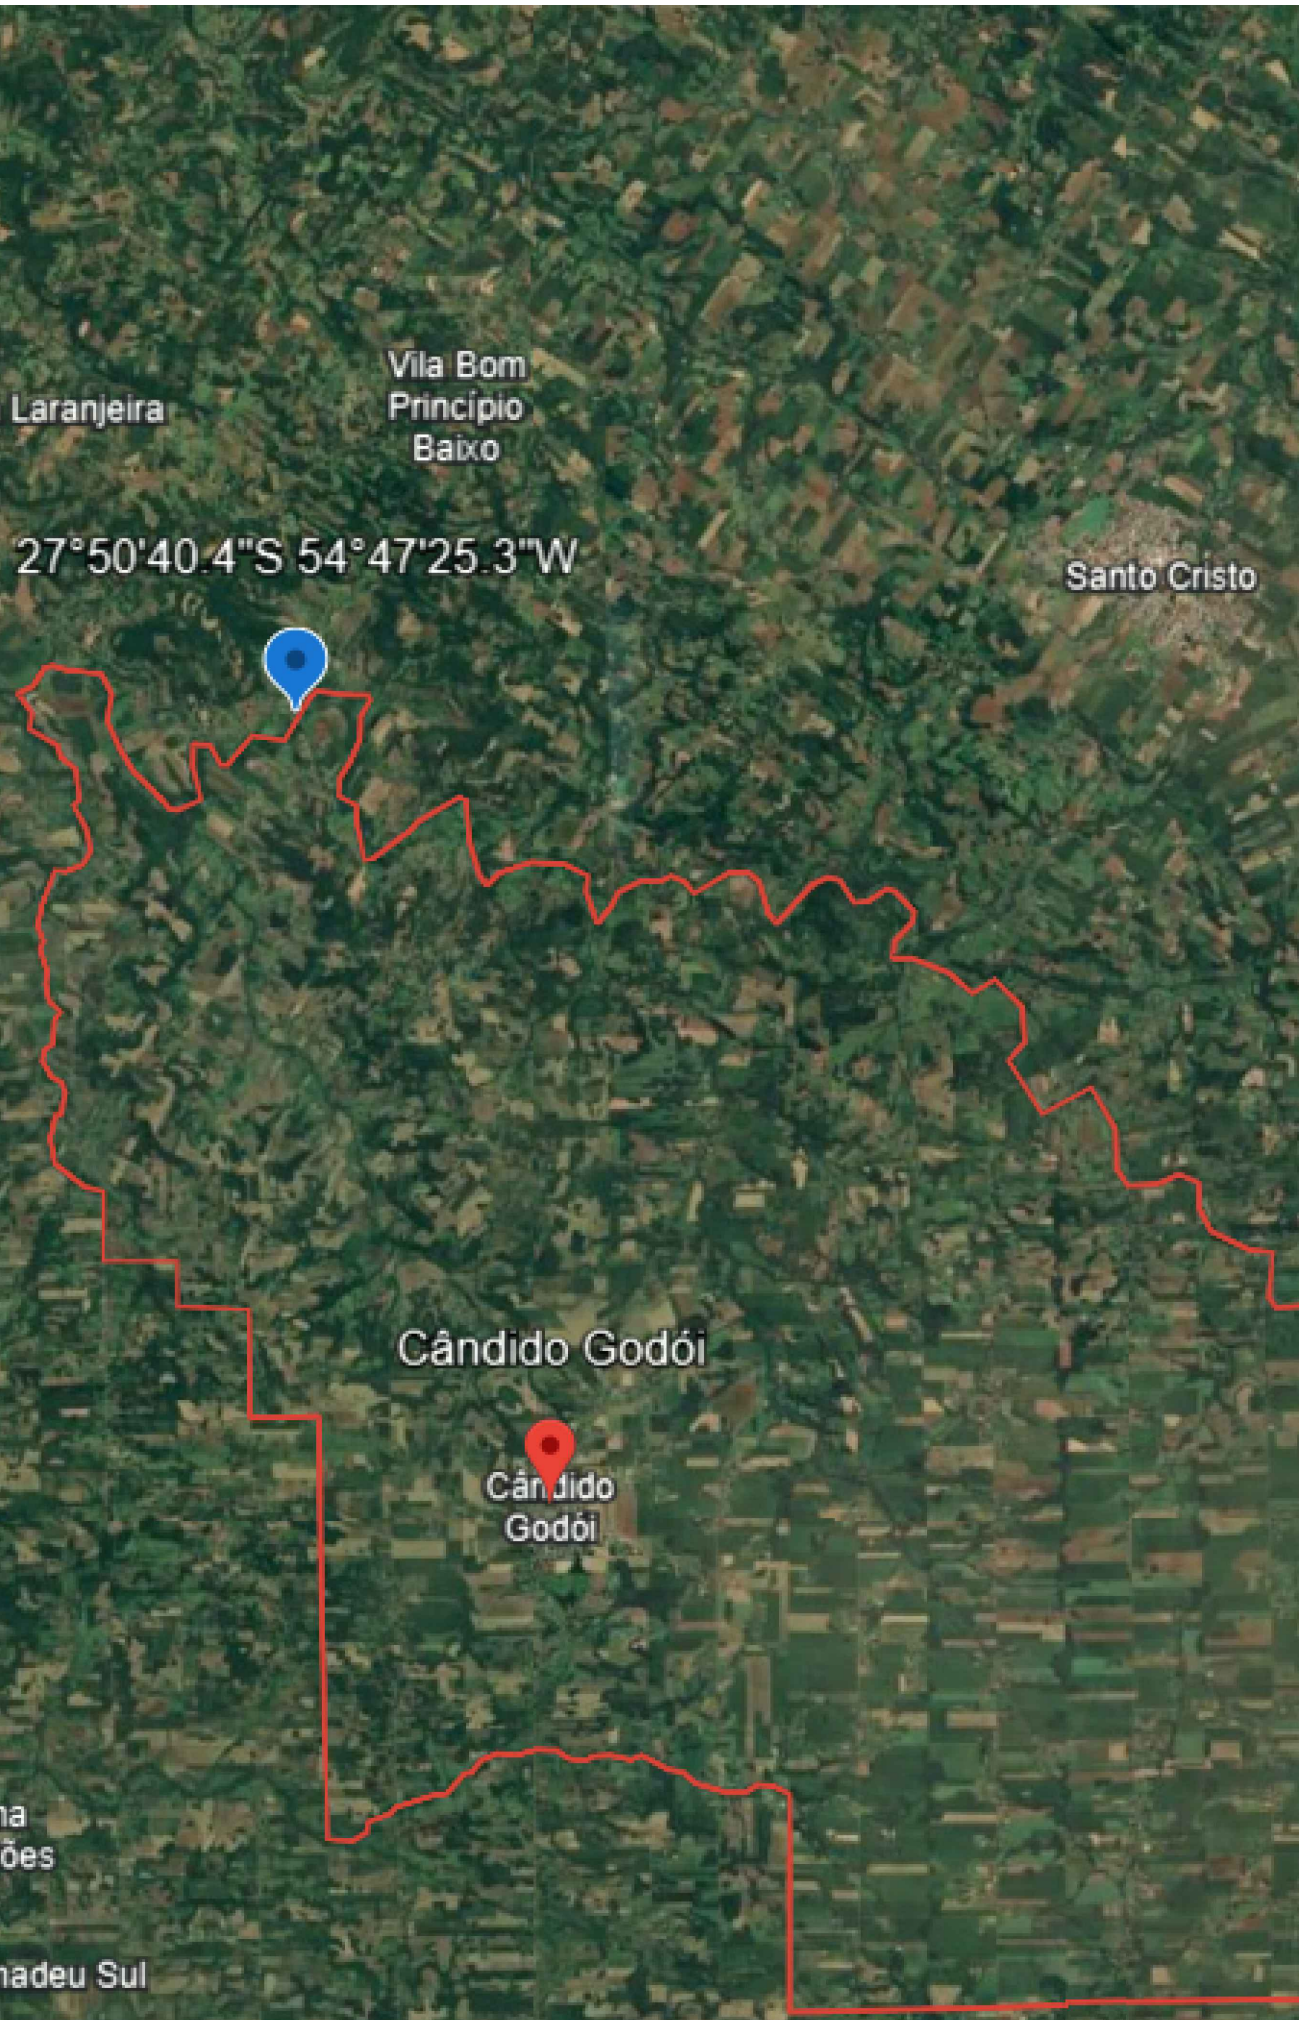

COORDENADAS GEOGRÁFICAS DA PONTE FREISLEBEN: 27°50'40.4\"/>

00	20.06.2024	EMISSÃO INICIAL	CLOVIS		
REVISÃO:	DATA:	DESCRIÇÃO DA REVISÃO:	DESENHO:	VERIFICADO:	APROVADO:
PROJETO: PONTE GRANJA OST SOBRE O RIO AMANDAÚ local LINHA BOA VISTA, MUNICÍPIO DE CÂNDIDO DE GODÓI TÍTULO: LEVANTAMENTO PLANIALTIMÉTRICO DAS CABECEIRAS REMANESCENTES MAIO/2024			DISCIPLINA DO PROJETO TOPOGRAFIA PROPRIETÁRIO PREFEITURA MUNICIPAL DE CÂNDIDO DE GODÓI RESPONSÁVEL TÉCNICO Clovis Dobner - CREA/SC 008.463-3 AUTOR DO PROJETO: Leonardo Priess Perini - CREA-SC 122.258-9 NÚMERO DO DOCUMENTO 53-24 FORMATO: ESCALA: INDICADA DATA: 20.06.2024 STAHLSEG - ENGENHARIA ESTRUTURAL CONTATO@STAHLSEG.COM.BR WWW.STAHLSEG.COM.BR (47) 9.9683.9683 - (47) 9.9158.0105 CNPJ: 30.943.177/0001-92		
 PREFEITURA MUNICIPAL DE CÂNDIDO DE GODÓI SECRETARIA MUNICIPAL DE PLANEJAMENTO			TOP 01/01		